

INSTALACJA MONITORINGU
RZUT PARTERU




SKALA 1:100

Na wniosek inwestora oraz za zgodą projektanta dopuszcza się stosowanie materiałów o parametrach nie gorszych niż projektowane. Roboty budowlane należy wykonywać na podstawie projektu wykonawczego.

UWAGI:
- instalacji elektrycznej nie prowadzić na trzonach kominowych


LEGENDA:

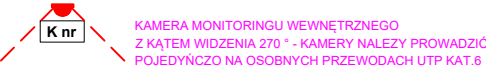

KAMERA MONITORINGU WEWNĘTRZNEGO
Z KĄTEM WIDZENIA 270° - KAMERY NALEŻY PROWADZIĆ
POJEDYNCZO NA OSOBNYCH PRZEWODACH UTP KAT.6

UWAGI:
- jako przewód sygnałowy wizyjny stosować kabel skrętkowy UTP 4x2x0,5
- instalację należy przyłączyć do istniejącego systemu monitoringu szkoły
- podgląd obrazu z kamer za pomocą monitora zlokalizowanego w wybranym pomieszczeniu w istniejącym budynku szkoły
- pojemność dysku ma zapewnić możliwość zapisu z kamer co najmniej przez okres 7 dni

MONITORING		
LP.	URZĄDZENIA INSTALACJI	ILOŚĆ [szt.]
1	KAMERA WEWNĘTRZNA	5
2	LISTWA ZASILAJĄCA	1
3	REJESTRATOR CYFROWY HD	1
4	DYSK TWARDE 3TB	1
5	TELEWIZOR 32" LED Z UCHWYTEM DO ŚCIANY	1
6	KABEL SKRĘTKOWY UTP 4x2x0,5	ok. 700 mb

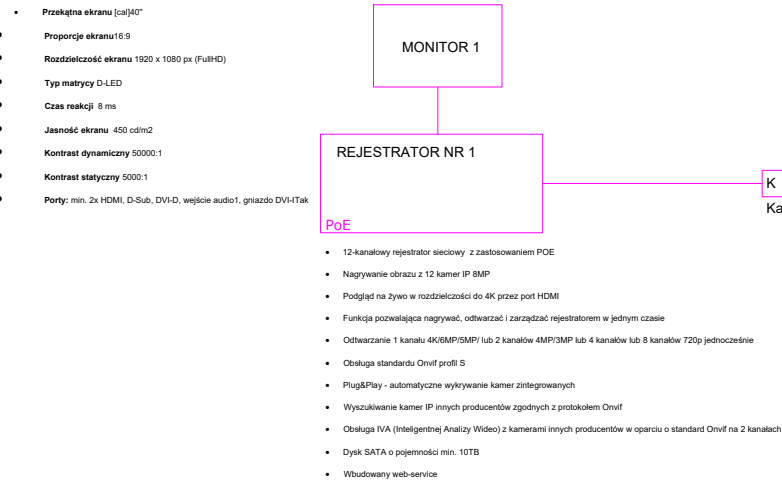

Schemat monitoringu wewnętrznego



ATELIER ARCHITECTURY RADOSŁAW ZUBRYCKI
ZIELONE WZDÓRZE 1 58-600 BIAŁOOCZÓWCE BIURO@AARZ.PL TEL. 514462382

BRANŻA	SPEC	ETAP	SKALA RYSUNKU	NR ZAŁĄCZNIKA
IE	IE	PT	1:100	IE03

NAZWA I ADRES ZADANIA
ROZBUDOWA I PRZEBUDOWA ISTNIEJĄCEGO BUDYNKU SZKOŁY O SALĘ GIMNASTYCZNĄ
ADRES INWESTYCJI: SZKOŁA PODSTAWOWA W SOKOLNIKACH, JEDN.EW. 240903_2 NIEGOWA, OBRĘB 0017 SOKOLNIKI, DZ. 1353, SOKOLNIKI

ZAWARTOŚĆ RYSUNKU
INSTALACJA MONITORINGU

INSTALACJE ELEKTRYCZNE - PROJEKTANT:	PODPIS
Mgr inż. Marek Kierociński Nr upr. 26110/05/05 upr. budowlane w spec. instalacyjno-rytmicznej bto	Marek Kierociński
INSTALACJE ELEKTRYCZNE - BPRACOWZAJĄCY:	
Mgr inż. Andrzej Malinowski Nr upr. 2020/09/09 upr. budowlane w spec. instalacyjno-rytmicznej bto	Andrzej Malinowski

ZAŁĄCZNIK GRAFICZNY OPATRZONY KWALIFIKOWANYM PODPISEM ELEKTRONICZNYM PROJEKTANTA W WERSJI CYFROWEJ PROJEKTU STANOWI ELEMENT DOKUMENTACJI PROJEKTOWEJ I MOŻE BYĆ WYKORZYSTYWANY NA CELE PROWADZENIA BUDOWY ZGODNIE Z USTAWĄ PRAWO BUDOWLANE