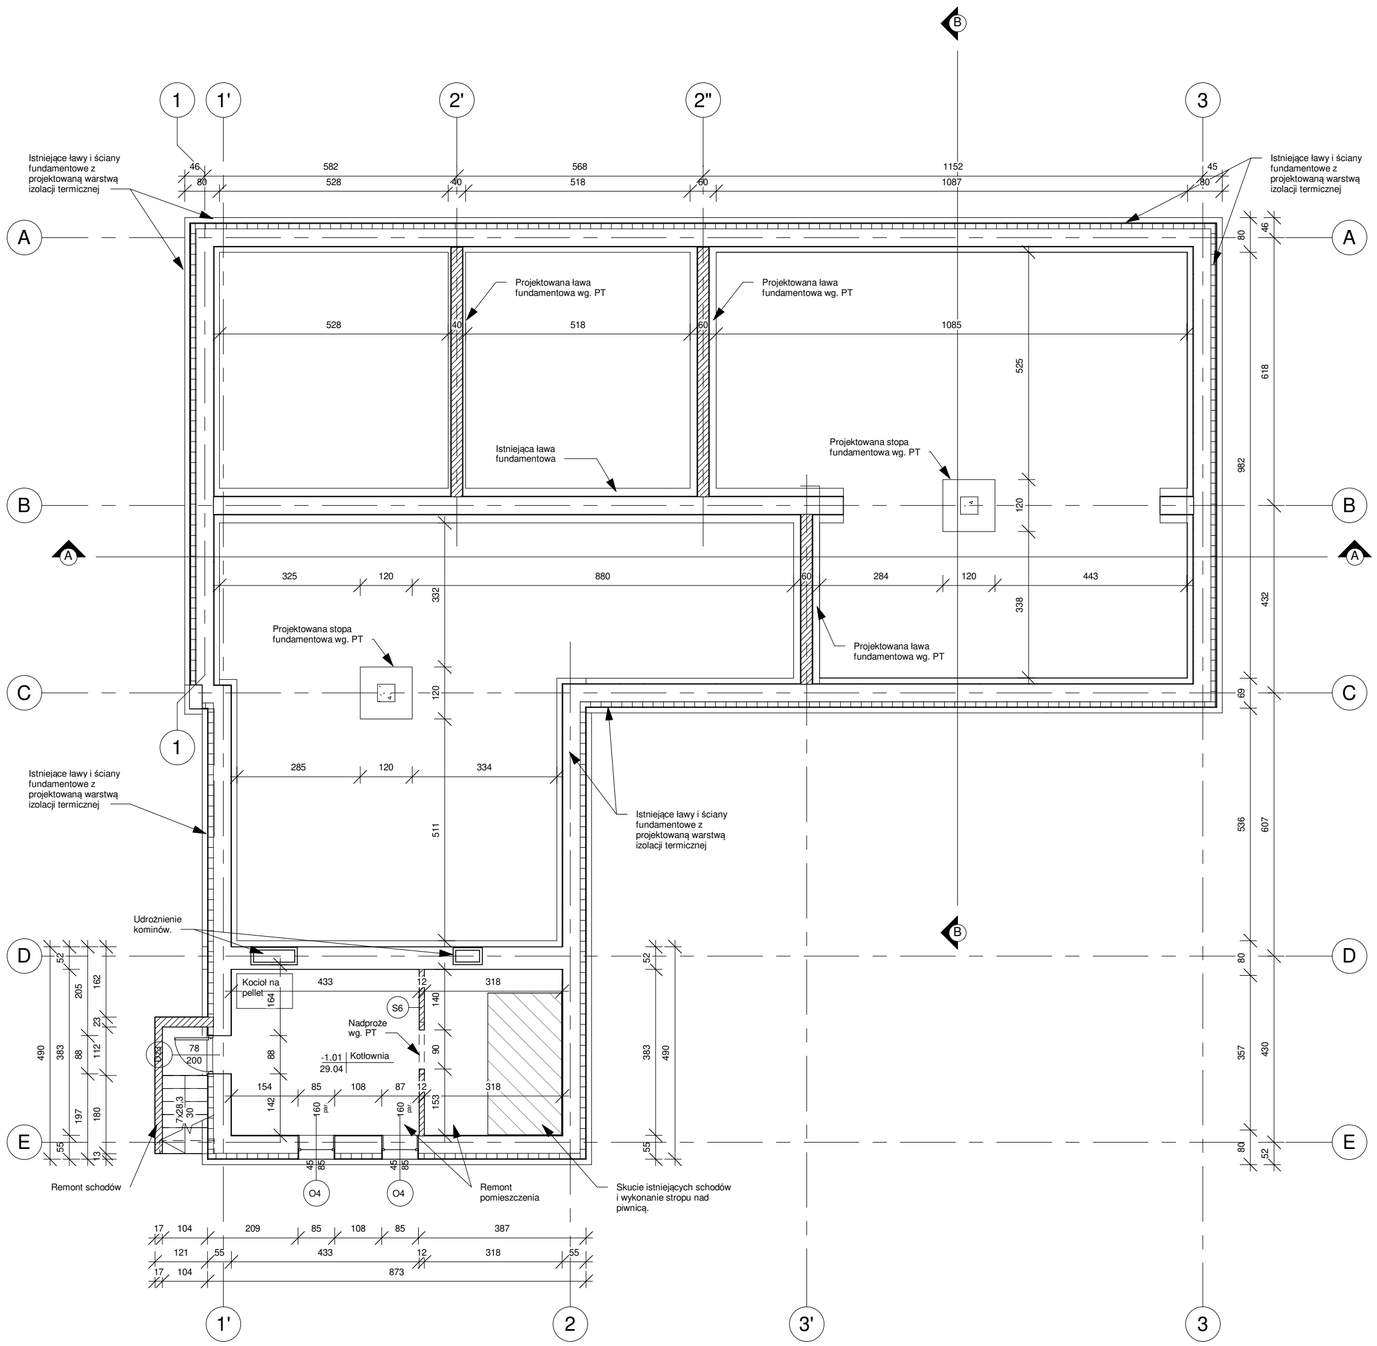

UWAGI:
1. WSZYSTKIE WYMIARY NALEŻY SPRAWDZIĆ NA BUDOWIE
2. W PRZYPADKU NIEJASNOŚCI KONTAKTOWAĆ SIĘ Z NADZOREM AUTORSKIM CELEM ROZWIAZANIA WĄTPLIWOŚCI LUB WPROWADZENIA WŁAŚCIWEGO ROZWIĄZANIA
3. WSZYSTKIE POŁĄCZENIA DYLATACYJNE USZCZELNIAĆ ZGODNIE Z PW ARCHITEKTURY.
4. RYSUNEK ROZPATRYWAĆ ŁĄCZNIE Z RYSUNKAMI ARCHITEKTURY ORAZ RYS. POZOSTAŁYCH BRANŻ. W PRZYPADKU NIEZGODNOŚCI NALEŻY KONTAKTOWAĆ SIĘ Z PROJEKTANTEM.
5. W POMIESZCZENIACH SOCJALNYCH NALEŻY WYKONAĆ WYPŁYTKOWANIE POWIERZCHNI ŚCIAN DO WYSOKOŚCI MIN. 2 METRÓW
6. OKNA NA PARTERZE ANTYWŁAMANIOWE Z SZYBĄ P4
7. PRZED ZAMÓWIENIEM STOLARKI NALEZY ZWERYFIKOWAĆ OTWORY DRZWIOWE I OKIENNE, A NASTĘPNIE W OPARCIU O POMIARY Z NATURY DOKONAĆ ZAMÓWIENIA
8. NA PARTERZE ZAMONTOWAĆ DRZWI EI30 ZGODNIE Z OZNACZENIEM.
9. NALEŻY UDROŻNIĆ ISTNIEJĄCE KOMINY.

S1 - ŚCIANA FUNDAMENTOWA	
0,5cm	Tynk zewnętrzny silikonowy
1,0cm	Zaprawa klejowa z wtopioną siatką z włókna szklanego
12,0 cm	Płyta styropianowa XPS
-	Istniejąca ściana fundamentowa - cegła ceramiczna
S2 - ŚCIANA ZEWNĘTRZNA	
0,5 cm	Tynk zewnętrzny silikonowy
1,0 cm	Zaprawa klejowa z wtopioną siatką z włókna szklanego
18,0 cm	Płyta styropianowa EPS - 031
40 cm	Istniejąca ściana zewnętrzna - cegła ceramiczna
1,5 cm	Tynk cementowo-piaskowy
S3-ŚCIANA WEWNĘTRZNA	
1,5 cm	Tynk cementowo-piaskowy
40,0 cm	Istniejąca ściana wewnętrzna
1,5 cm	Tynk cementowo-piaskowy
S4-ŚCIANA WEWNĘTRZNA	
1,5 cm	Tynk cementowo-piaskowy
25,0 cm	Pustak ceramiczny
1,5 cm	Tynk cementowo-piaskowy
S5-ŚCIANA WEWNĘTRZNA	
1,5 cm	Tynk cementowo-piaskowy
12,0 cm	Pustak ceramiczny
1,5 cm	Tynk cementowo-piaskowy
S6-ŚCIANA WEWNĘTRZNA	
15 cm	Istniejąca ściana wewnętrzna
P1-PODŁOGA NA GRUNCIE - PIWNICA	
-	Istniejąca podłoga na gruncie
P2-PODŁOGA NA GRUNCIE - PARTER	
2,0 cm	Płytki ceramiczne
5,0 cm	Wylewka betonowa
2,0 cm	Rury ogrzewania podlogowego
-	Folia paroizolacyjna
12,0 cm	Styropian EPS 200 - 036
-	Izolacja przeciwwodna
10,0 cm	Chudy beton
-	Ubity i zagęszczony piasek

P2-PODŁOGA NA GRUNCIE - GARAŻ	
2,0 cm	Żywica
15,0 cm	Wylewka betonowa
-	Folia paroizolacyjna
10,0 cm	Płyta styropianowa XPS 300
-	Izolacja przeciwwodna
10,0 cm	Chudy beton
-	Ubity i zagęszczony piasek
Stw1 - STROP WEWNĘTRZNY - NAD PIWNICĄ	
2,0 cm	Płytki ceramiczne
5,0 cm	Wylewka betonowa
2,0 cm	Rury ogrzewania podlogowego
-	Folia paroizolacyjna
12,0 cm	Styropian EPS 200 - 036
-	Izolacja przeciwwodna
-	Istniejący strop międzykondygnacyjny
Stw2 - STROP WEWNĘTRZNY - PODDASZE	
2,0 cm	Płytki ceramiczne
5,0 cm	Wylewka betonowa
22,0 cm	Styropian EPS 200 - 036
-	Istniejący strop międzykondygnacyjny
D1-DACH	
1,0 cm	Zewnętrzne pokrycie dachowe- blachodachówka
4,0 cm	Łaty drewniane 40x60mm
-	Membrana dachowa
5,0 cm	Kontrłaty drewniane - 50x30mm
-	Membrana dachowa
16,0 cm	Krokiew drewniana 16x8cm

LEGENDA

- 122/121 — Otwór okienny w świetle otworu
- +3.60 — Kota wysokościowa do poziomu warstwy wykończeniowej
- 0.01 / 13.85 Pokój / Pl. ceram. — Numeracja pomieszczeń
- A — Widok przekroju
- 30° — Kąt nachylenia połaci dachowych
- Istniejąca ściana
- Projektowana izolacja termiczna - styropian

Zestawienie pomieszczeń - piwnica			
Poziom	Numer	Nazwa	Powierzchnia
Piwnica	-1.01	Kotłownia	29.04 m²

Funkcja i specjalność	Imię i nazwisko	Numer uprawnień	Podpis
Projektant architektura	mgr inż. arch. Marcin Ciszewski	20/99	
Sprawdzający architektura	mgr inż. arch. Rafał Ciszewski	276/94	
Projektant konstrukcja	mgr inż. Paweł Chorabik	SLK/0336/PWBKb/22	
Sprawdzający konstrukcja	mgr inż. Marcin Wodzyński	SLK/5735/PWOK/14	
Opracowanie	mgr inż. arch. Wiktoria Zenderowska		

Kategoria obiektu budowlanego:	Faza projektu:	Numer projektu:
Kat. bud. obiektu: XII	Projekt architektoniczno-budowlany	166/2023

Nazwa zadania:
Projekt przebudowy i termomodernizacji budynku szkoły wraz ze zmianą sposobu użytkowania na działalność lokalnej jednostki Ochotniczej Straży Pożarnej w Mzurowie.

Adres inwestycji:
Jednostka ewid.: 240903_2 Niegowa
Obręb ewid.: 0012 Mzurów
Działka nr ewid. 316/1

Autor:
BIURO PROJEKTOWE PROFI
ul. Pułaskiego 7/408
42-300 Myszków
tel: +48 606-851-507
tel: +48 664-476-586
tel. +48 34-315-75-71
www.profimyszkow.com

Inwestor:
GMINA NIEGOWA
ul. Sobieskiego 1
42-320 Niegowa

Skala: 1 : 100

Data: 11.2023

Nazwa rysunku: Rzut piwnic/fundamentów

Numer rysunku: P_01

Numer strony: