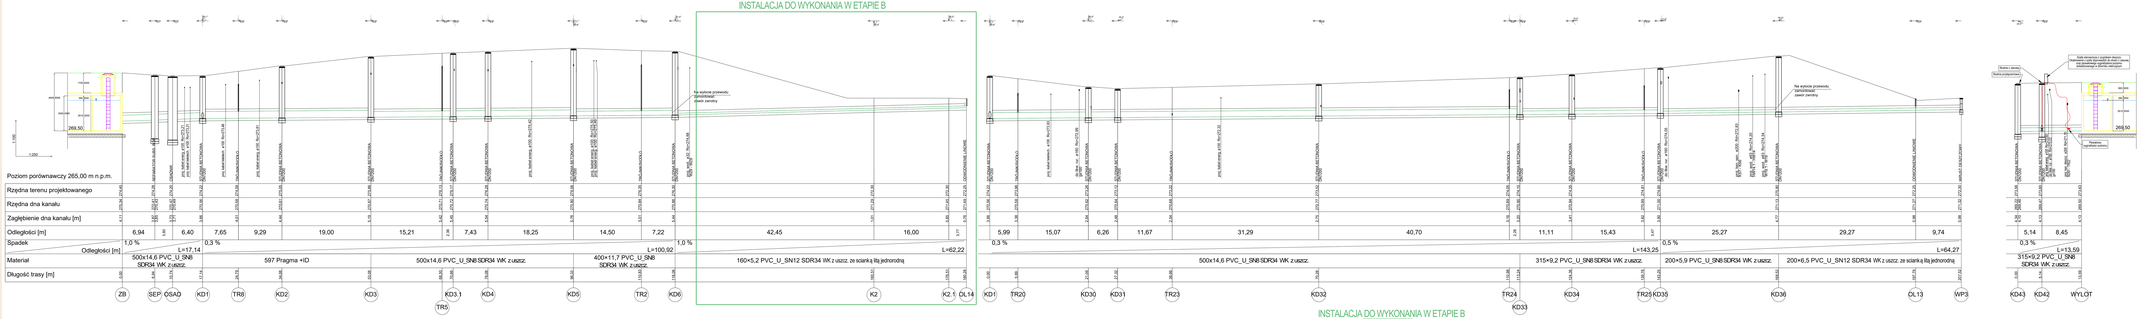

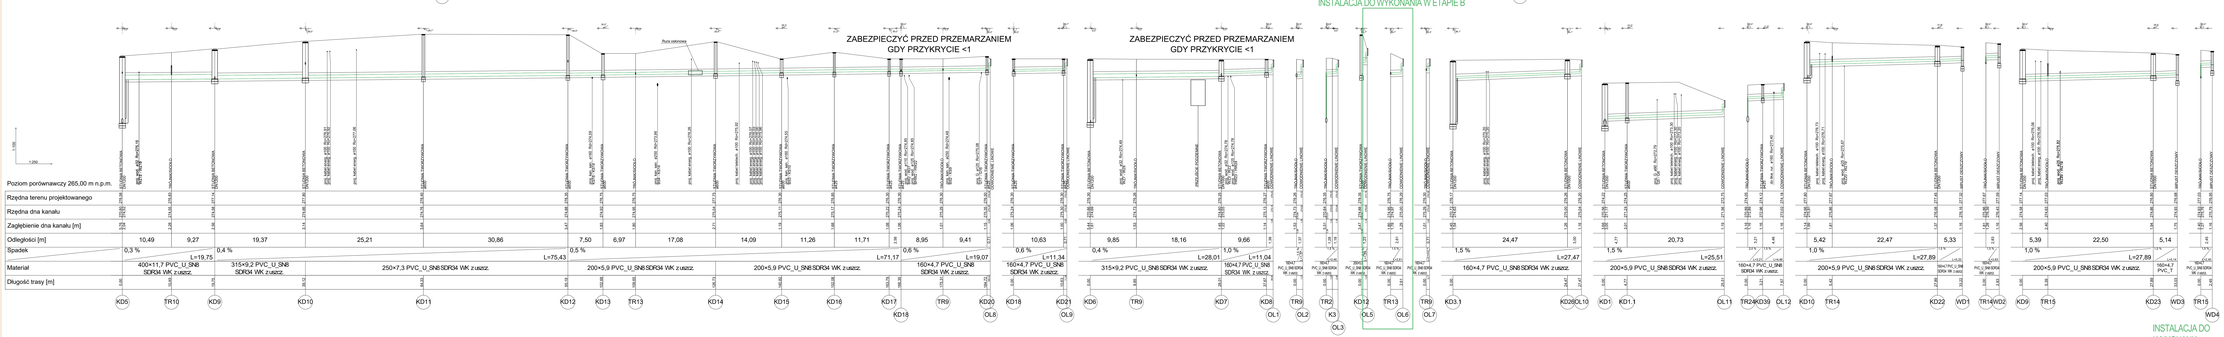

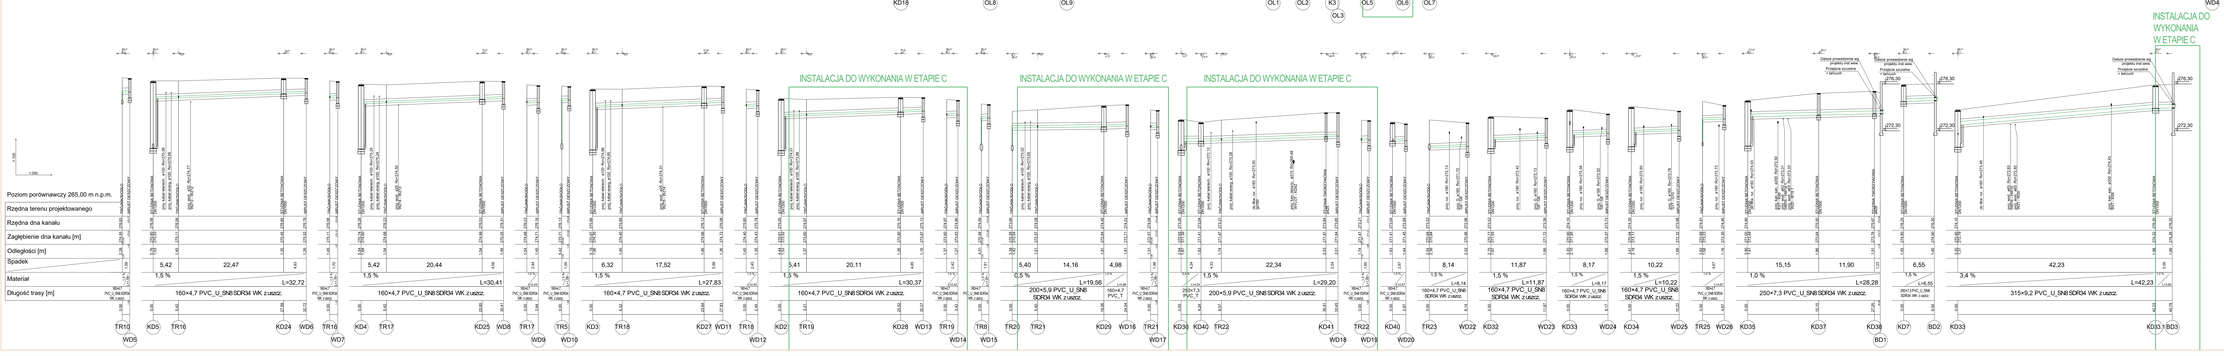

UWAGA

Rysunek opracowano jedynie z PZT, uzyskanych rozwiązań oraz zasad technicznych. W przypadku stwierdzenia różnych danych należy zgłosić projektantowi. Wszystkie wymiary należy sprawdzić na budowie.

W miejscach zbliżenia do istniejącego uzbrojenia wykonać wykopy ręcznie.

W przypadku przebudowania projektu PZT/PZ uzgodnienia zmiany z Wydziałem Gospodarki Wodnej Urzędu Miasta Krakowa. Przy projektowaniu przyjęto wytyczne wynikające z Rozporządzenia Ministra Infrastruktury z dnia 12 kwietnia 2002 r. w sprawie warunków technicznych, jakim powinny odpowiadać budynki i ich usytuowanie (Dz.U. 2002 nr 75 poz. 690) oraz Rozporządzenia Ministra Infrastruktury z dnia 2 września 2004 r. w sprawie szczegółowego zakresu i formy projektu budowlanego (Dz.U. 2004 nr 202 poz. 2072). Przy projektowaniu przyjęto wytyczne wynikające z Rozporządzenia Ministra Infrastruktury z dnia 6 lutego 2003 r. w sprawie bezpieczeństwa i higieny pracy podczas wykonywania robót budowlanych (Dz.U. 2003 nr 47 poz. 401). Przy projektowaniu przyjęto wytyczne wynikające z Rozporządzenia Ministra Infrastruktury z dnia 23 czerwca 2003 r. w sprawie informacji dotyczącej bezpieczeństwa i ochrony zdrowia oraz planu bezpieczeństwa i ochrony zdrowia (Dz.U. 2003 nr 120 poz. 1126).

Przewody przebudowane poniżej strefy przemarzania gruntu zabezpieczyć termicznie, np. otuliną termiczną.

W trakcie technicznego odbioru, konieczny należy zabezpieczyć przed zapyleniem wnętrz przewodów.

Przed rozpoczęciem robót należy zawiadomić zarządy sąsiednich terenów wykonać wykopy kontrolne w celu dokładnego rozpoznania istniejącego uzbrojenia. Roboty prowadzić pod nadzorem przedstawicieli zarządów sąsiednich terenów. Roboty prowadzić ręcznie w odległości 1,5 m od istniejącego uzbrojenia. Przed przystąpieniem do robót ziemnych należy zgłosić ten fakt do Wydziału Gospodarki Wodnej Urzędu Miasta Krakowa. Roboty prowadzić pod nadzorem służb technicznych Wydziału Gospodarki Wodnej Urzędu Miasta Krakowa.

Wykop pasowy wykonać ręcznie stosownie do warunków lokalnych (ograniczenie pionowe).

Roboty należy wykonywać od dołu w kierunku przeciwnym do spływu. Wszystkie studnie, studzienki przed zasypaniem, należy zabezpieczyć przed zanieczyszczeniem i uszkodzeniem.

W trakcie robót ziemnych przewidywane: wykopaliska archeologiczne, roboty ziemne, wykonywane siłą rąk i mechanizmami siły rąk i mechanizmami, roboty ziemne wykonywane w pobliżu istniejących sieci uzbrojenia podziemnego, roboty ziemne wykonywane w pobliżu istniejących budynków, roboty ziemne wykonywane w pobliżu istniejących drzew, roboty ziemne wykonywane w pobliżu istniejących linii napowietrznych.

ZAKRES WYKONANIA INSTALACJI SANITARNYCH W POSZCZEGÓLNYCH ETAPACH WSKAZANE NA PROFILACH ROZPATRYWAĆ RAZEM Z PZT

245-PW-ZSN-EA-PRZ-PZ -1006-A0

NUMER UMOWY/ZAMÓWIENIA
KOMPLEKS SPORTOWY W PRĄDNICZE - ŁUKASZKI, BUDOWA BASENU ZE SPA I STREFĄ FITNESS, HALI SPORTOWEJ, BUDYNKU ZAPLECZA SPORTOWEGO, PARKINGU, ZAGOSPODAROWANIEM TERENU ORAZ NIEZBĘDNĄ INFRASTRUKTURĄ TECHNICZNĄ POSZERWAŁ I NAZEMNĄ

TYTUŁ PROJEKTU
PROJEKT WYKONAWCZY

OBIEKT/LOKALIZACJA/ADRES INWESTYCJI
PRĄDNIK ŁUKASZKI
ul. ŚLIWKOWSKIEJ

INWESTOR
Gmina Pałecznica
ul. Bukowska 64, 42-640
Pałecznica, Śląskie

WYKONAWCA PROJEKTU
[redacted]
ul. Bukowska Sły, p.1-4,
30-552, Warszawa
tel. 12 [redacted]
e-mail: [redacted]@bdgroup.pl

PROJEKTANT BRANŻOWY
bd group
ul. Bukowska Sły, p.1-4,
30-552, Warszawa
tel. 12 [redacted]
e-mail: [redacted]@bdgroup.pl

PROJEKTOWAŁ		NR UPRAWNIEŃ	PODPIS
mgr inż. Julia Domeck		[redacted]	
SPRAWDZIŁ		NR UPRAWNIEŃ	PODPIS
mgr inż. Łukasz Domeck		394/2009/10	
KIEROWNIK BRANŻY			
mgr inż. Barbara Bonser mgr inż. Anna Pierzgalska			

BRANŻA
SANITARNA

SKALA
1:250/1:100
1:500 (sytuacja)
1000 x 800

DATA
28.06.2024

TYTUŁ RYSUNKU
Profil instalacji kanalizacji deszczowej

245-PW-ZSN-EA-PRZ-PZ-1006-A0

NUMER PROJEKTU | FAZA | BRANŻA | OBIEKT | NUMER RYSUNKU | WERSJA