

ZARZĄD POWIATU MILICKIEGO
UL. WOJSKA POLSKIEGO 38
56 – 300 MILICZ

Milicz, 14 maja 2024 r.

DP.673.51.2024.BO

DECYZJA Nr 51/2024

Na podstawie art. 39 ust. 3 i 3a ustawy z dnia 21 marca 1985 r. o drogach publicznych (t.j. Dz. U. z 2024 r. poz. 320) oraz § 1 Uchwały nr 234/2021 Zarządu Powiatu Milickiego z dnia 31 sierpnia 2021 r. w sprawie udzielenia upoważnienia Kierownikowi Wydziału Dróg Powiatowych w Starostwie Powiatowym w Miliczu do załatwiania spraw w zakresie kompetencji Zarządu Powiatu Milickiego, jako zarządcy dróg powiatowych, a w szczególności do podpisywania postanowień i decyzji administracyjnych przewidzianych ustawą z dnia 21 marca 1985 r. o drogach publicznych (t.j. Dz. U. z 2024 r., poz. 320) oraz art. 104 ustawy z dnia 14 czerwca 1960 r. – Kodeks postępowania administracyjnego (t.j. Dz. U. z 2024 r., poz. 572), po rozpatrzeniu wniosku z dnia 24.04.2024 roku (data wpływu 26.04.2024r.) złożonego przez

Konrad Zmuda – pełnomocnik
PGL LP Nadleśnictwo Milicz
ul. Trzebnicka 18, 56-300 Milicz

o wyrażenie zgody na lokalizację przyłącza wodociągowego na potrzeby działki nr 173/11 AM-1 obręb Ruda Milicka w pasie drogi powiatowej nr 1431 D, dz. drogi nr 122 AM-1 w m. Ruda Milicka, gm. Milicz

zezwalam

na lokalizację przyłącza wodociągowego w pasie drogi powiatowej **nr 1431 D** droga relacji Sławoszowice – Ruda Milicka – Czatkowice, działka drogi nr 122 AM-1 w miejscowości Ruda Milicka, str. P i L drogi, gm. Milicz

na niżej podanych warunkach:

1. Projektowane przejście pod drogą należy wykonać:
 - bez naruszania konstrukcji jezdni w rurze ochronnej przeciskiem lub przewiertem,
 - rury ochronne należy umieścić na głębokości min. 1,2 m licząc od poziomu nawierzchni drogi do górnej krawędzi rury,
 - długość rur ochronnych ma być równa całej szerokości pasa drogowego (jezdni, poboczy),
 - czas trwania robót przy przejściu nie będzie dłuższy niż 2 dni.
2. Zасыpywane wykopy i przekopy należy zagęścić do wskaźnika $Is=1,0$. Pas drogowy należy uporządkować do stanu poprzedniego. Zасыpywanie wykopów nie może być prowadzone w okresie zimowym (w czasie przymrozków).
3. Naruszone pobocze należy odtworzyć na całej szerokości poprzez ułożenie 10 cm warstwy niesortu. grub. 0/31,5^m/m .
4. Tereny zielone należy doprowadzić do stanu poprzedniego.
5. Należy zachować zgodność z wymogami rozporządzenia Ministra Infrastruktury z dnia 24 czerwca 2022 r. w sprawie przepisów techniczno-budowlanych dotyczących dróg publicznych (Dz. U. 2022.1518 z dnia 2022-07-20).
6. Po zakończeniu prac budowlanych, w miejscach wykopów w obrębie pasa drogowego, grunt należy zagęścić mechanicznie warstwami, co 20 cm, zwracając szczególną uwagę na stopień zagęszczenia gruntu. Grunt gliniasty bezwzględnie wymienić na przepuszczalny.
7. Roboty ziemne należy wykonywać zgodnie z wykazem Polskich Norm do obowiązkowego stosowania.
8. Roboty należy wykonać bez wstrzymywania ruchu na drodze.
9. Ziemi z wykopów kategorycznie nie odkładać na jezdni.

10. Roboty związane z wykonaniem w/w prac należy oznakować i zabezpieczyć zgodnie z zatwierdzonym przez odpowiedni organ zarządzający ruchem projektem organizacji ruchu zastępczego zgodnie z Rozporządzeniem Ministra Infrastruktury z dnia 23 września 2003 r. w sprawie szczegółowych warunków zarządzania ruchem na drogach oraz wykonywania nadzoru nad tym zarządzaniem (t.j. Dz. U. z 2017 r., poz. 784).
11. Zarządca Drogi nie ponosi odpowiedzialności za kolizje z urządzeniami obcymi znajdującymi się w drodze i pasie drogowym. Lokalizację tych urządzeń należy ustalić z ich użytkownikami.
12. Przed rozpoczęciem prac związanych z w/w budową należy wystąpić do Zarządcy Drogi z wnioskiem o udzielenie zezwolenia na prowadzenie robót w pasie drogowym oraz umieszczenie urządzeń infrastruktury technicznej, obiektów budowlanych /zezwolenia na zajęcie pasa drogowego/, załączając dokumenty wymagane Rozporządzeniem Rady Ministrów z dnia 1 czerwca 2004 r. w sprawie określenia warunków udzielania zezwoleń na zajęcie pasa drogowego:
 - a/ plan sytuacyjny w skali 1:1000 lub 1:500 z zakreślonym kolorem czerwonym obrysem zajętej powierzchni pasa drogowego o podaniu wymiarów,
 - b/ ogólny plan orientacyjny w skali 1:10000 lub 1:25000 z zaznaczeniem zajmowanego odcinka pasa drogowego,
 - c/ zatwierdzony projekt organizacji ruchu,
 - d/ oświadczenie o:
 - posiadaniu ważnego pozwolenia na budowę obiektu umieszczanego w pasie drogowym lub
 - zgłoszeniu budowy lub przebudowy robót właściwemu organowi administracji architektoniczno-budowlanej, lub
 - zamiarze budowy przyłączy elektroenergetycznych, wodociągowych, kanalizacyjnych, gazowych, ciepłych i telekomunikacyjnych, dla których sporządzono plan sytuacyjny na kopii aktualnej mapy zasadniczej lub mapy jednostkowej przyjętej do państwowego zasobu geodezyjnego i kartograficznego.
 - e/ kopię niniejszej decyzji.
13. Przed rozpoczęciem prac budowlanych Inwestor zobowiązany jest do:
 - a/ uzyskania pozwolenia na budowę lub zgłoszenia budowy albo wykonywania robót budowlanych,
 - b/ uzgodnienia z zarządcą drogi, przed uzyskaniem pozwolenia na budowę, projektu zagospodarowania działki lub terenu oraz projektu architektoniczno-budowlanego urządzenia,
 - c/ uzyskania zezwolenia zarządcy drogi na zajęcie pasa drogowego, dotyczącego prowadzenia robót w pasie drogowym lub na umieszczenie w nim urządzenia.
14. Niniejsza decyzja jest równoznaczna z prawem do dysponowania terenem na cele budowlane.
15. Decyzja ważna jest wraz z załącznikiem graficznym – 1 egz. (skala 1:500) stanowiącym plan sytuacyjny i orientacyjny projektowanego przyłącza wodociągowego.

UZASADNIENIE

W dniu 26.04.2024 r. wpłynął wniosek z dnia 24.04.2024 r. złożony przez P. Konrad Zmuda zam. 56-300 Dunkowa 31A występujący w imieniu inwestora tj. PGL LP Nadleśnictwo Milicz, ul. Trzebnicka 18, 56-300 Milicz z prośbą o wydanie zezwolenia na lokalizację przyłącza wodociągowego na potrzeby działki nr 173/11 AM-1 obręb Ruda Miłicka w pasie drogi powiatowej nr 1431 D w m. Ruda Miłicka, gm. Milicz. Zgodnie z art. 39 ust. 1 pkt 1 cytowanej wyżej ustawy o drogach publicznych zabronione jest lokalizowanie lub umieszczanie urządzeń obcych, przedmiotów i materiałów niezwiązanych z potrzebami zarządzania drogami lub potrzebami ruchu drogowego. Wyjątek stanowi zapis ust. 3 przepisu, zgodnie z którym w szczególnie uzasadnionych przypadkach lokalizowanie w pasie drogowym urządzeń obcych oraz reklam, może nastąpić wyłącznie za zezwoleniem właściwego zarządcy drogi.

Z przywołanych przepisów wynika jednoznacznie, iż ustawodawca w celu ochrony pasa drogowego przeznaczonego do ruchu lub postoju pojazdów oraz ruchu pieszych wprowadził zakaz lokalizowania w nim w/w urządzeń obcych. Warunkiem odstępstwa od tego zakazu jest wystąpienie

w konkretnej sprawie szczególnie uzasadnionego przypadku. Udzielenie zatem zezwolenia powinno mieć charakter wyjątkowy. O tym, co może znajdować się w pasie decyduje zarządca drogi, który przy wydawaniu zezwoleń musi jednak kierować się przede wszystkim obowiązującymi przepisami oraz wykonywaniem nałożonych na niego obowiązków, do których między innymi zalicza się bezpieczeństwo ruchu drogowego oraz wykorzystywać posiadaną wiedzę i praktykę w zarządzaniu drogami.

W ocenie organu zarządzającego drogami powiatowymi w niniejszej sprawie zachodzi przesłanka określona w art. 39 ust. 3 ustawy o drogach publicznych uzasadniająca wyrażenie zgody na lokalizację przyłącza wodociągowego w pasie drogi powiatowej nr 1431 D w m. Ruda Milicka, gm. Milicz. W prowadzonym postępowaniu strony miały możliwość bezpośredniego uczestniczenia i wypowiedzenia się co do całości zgromadzonego materiału dowodowego. Na tym etapie nie wpłynęły żadne uwagi ani zastrzeżenia.

Decyzja została wydana zgodnie z wnioskiem strony.

Uzgodnienie lokalizacji przyłącza wodociągowego przez Zarządcę drogi powiatowej nr 1431 D, dz. drogi nr 122 AM-1 w m. Ruda Milicka, gm. Milicz **nie jest zezwoleniem na zajęcie pasa drogowego celem wykonania robót**, o które strona /inwestor/ lub pełnomocnik strony powinien wystąpić do Starostwa Powiatowego w Miliczu, Wydziału Dróg Powiatowych, ul. Wojska Polskiego 38, 56-300 Milicz w trybie i na warunkach określonych w Rozporządzeniu Rady Ministrów z dnia 1 czerwca 2004 r. w sprawie określenia warunków udzielania zezwoleń na zajęcie pasa drogowego (t.j. Dz. U. z 2016 r., poz. 1264). W zezwoleniu tym zostaną naliczone i pobrane opłaty: za umieszczenie urządzenia będącego przedmiotem zezwolenia oraz na czas prowadzenia robót, zgodnie z obowiązującymi przepisami.

Niezachowanie któregokolwiek z warunków decyzji spowoduje jej wygaśnięcie.

POUCZENIE

Od niniejszej decyzji służy stronie odwołanie do Samorządowego Kolegium Odwoławczego we Wrocławiu, pl. Powstańców Warszawy 1, za pośrednictwem organu wydającego decyzję w terminie 14 dni od dnia jej doręczenia.

W trakcie biegu terminu do wniesienia odwołania strona może zrzec się prawa do wniesienia odwołania wobec organu administracji publicznej, który wydał decyzję. Z dniem doręczenia organowi administracji publicznej oświadczenia o zrzeczeniu się prawa do wniesienia odwołania przez ostatnią ze stron postępowania, decyzja staje się ostateczna i prawomocna. Nie jest możliwe skuteczne cofnięcie oświadczenia o zrzeczeniu się prawa do wniesienia odwołania.

Pobrano opłatę skarbową za pełnomocnictwo zgodnie z załącznikiem część IV Ustawy z dnia 16 listopada 2006 roku o opłacie skarbowej (t.j. Dz. U. z 2023 r., poz. 2111) w kwocie 17,00 zł.
Decyzję zwolniono z opłaty skarbowej zgodnie z art. 2 ust. 1 pkt 2 wyżej wymienionej ustawy.

insp. Beata Okniańska

z up. Zarządu Powiatu

Beata Krzyżanowska
Kierownik Wydziału
Dróg Powiatowych

Załączniki:

1. Decyzja
2. Plan sytuacyjny w skali 1:500 – 1 egz.

Otrzymują:

1. Konrad Zmuda – pełnomocnik
Adres do doręczeń:
56-300 Dunkowa 31A
2. a/a

MAPA DO CELÓW PROJEKTOWYCH

SKALA 1 : 500

Układ odniesienia: PL-ETRF89, układ współrzędnych płaskich: PL-2000 strefa 6 (18°), układ wysokości: PL-EVRF2007-NH
Sekcje mapy: 6.158.15.16.4.4, 6.158.15.21.2.2

Oznaczenie granic obszaru,
który był przedmiotem aktualizacji : -----

Data opracowania mapy : 09.01.2024 r

Nie wyklucza się istnienia w terenie nie
wykazanych na niniejszej mapie sieci uzbrojenia
terenu, które nie zostały zinwentaryzowane
geodezyjnie i ujawnione w bazie GESUT.

Granice działek wykazano na podstawie bazy
danych EGIB. Nie sprawdzano stanu prawnego.
Nie sprawdzono KW czy grunty są
obciążone służebnościami gruntowymi

Legenda:

M,U – mieszkalnictwo jednorodzinne i rekreacyjne z dopuszczeniem
usług nieuciążliwych, usługi nieuciążliwe,
ZW – zielen wysoka nieurządzona,
W – wody otwarte,
L1/2 – drogi lokalne.


PRO - GEO
Iwona Hałas
63 930 Jutrosin, Joziora 13
kom. 603 749 183
NIP 699-142-01-07, REGON 300948400
GEODETA UPRAWNIONY
inż. Jan Hałas
upr. nr 19520

LEGENDA:

1. Budynek Gajówki będące w trakcie remontu i przebudowy.
2. Projektowane przyłącze wodne PE PN10 SDR17 DN40 mm.
3. Miejsce montażu nawiertki typu NCS o średnicy DN160/40 wyposażonej w zawór odcinający z przedłużeniem z obudową i skrzynką uliczną żeliwną.
4. Miejsce wpięcia przyłącza wodnego do budynku Gajówki i zamontowanie za ścianą kompletnego zestawu wodomierzowego wyposażonego w wodomierz Js, zawory odcinające i zawór antyskażeniowy, zwrotny.
5. Pod drogą powiatową nr 1431D dz. nr 122 AM 1 obręb Ruda Milicka oraz pod rowem melioracyjnym przyłącze wodne wykonać metodą przecisku sterowanego w rurze osłonowej stalowej lub PVC.

Poświadczam, że niniejszy dokument został opracowany w wyniku prac
geodezyjnych, których rezultaty zawiera operat techniczny
pozytywnie zweryfikowany. Jednocześnie informuję, że jestem
świadomy odpowiedzialności karnej za złożenie fałszywego oświadczenia.

Identyfikator zgłoszenia prac geodezyjnych	GK.6640.36.2024
Organ służby geodezyjnej, który otrzymał zgłoszenie prac	STAROSTA MILICKI
Wykonawca prac geodezyjnych	PRO GEO Iwona Hałas, Joziora 13, 63-930 Jutrosin REGON: 300958400, tel. 603-749-183
Numer oraz data sporządzenia dokumentu zawierającego wynik pozytywnie zweryfikacji	GK 6640.36.2024_8244 z dnia 18-01-2024 r
Imię i nazwisko oraz nr uprawnień zawodowych kierownika prac geodezyjnych	inż. Jan Hałas upr. nr 19520 (1, 2) inż. Jan Hałas upr. nr 19520

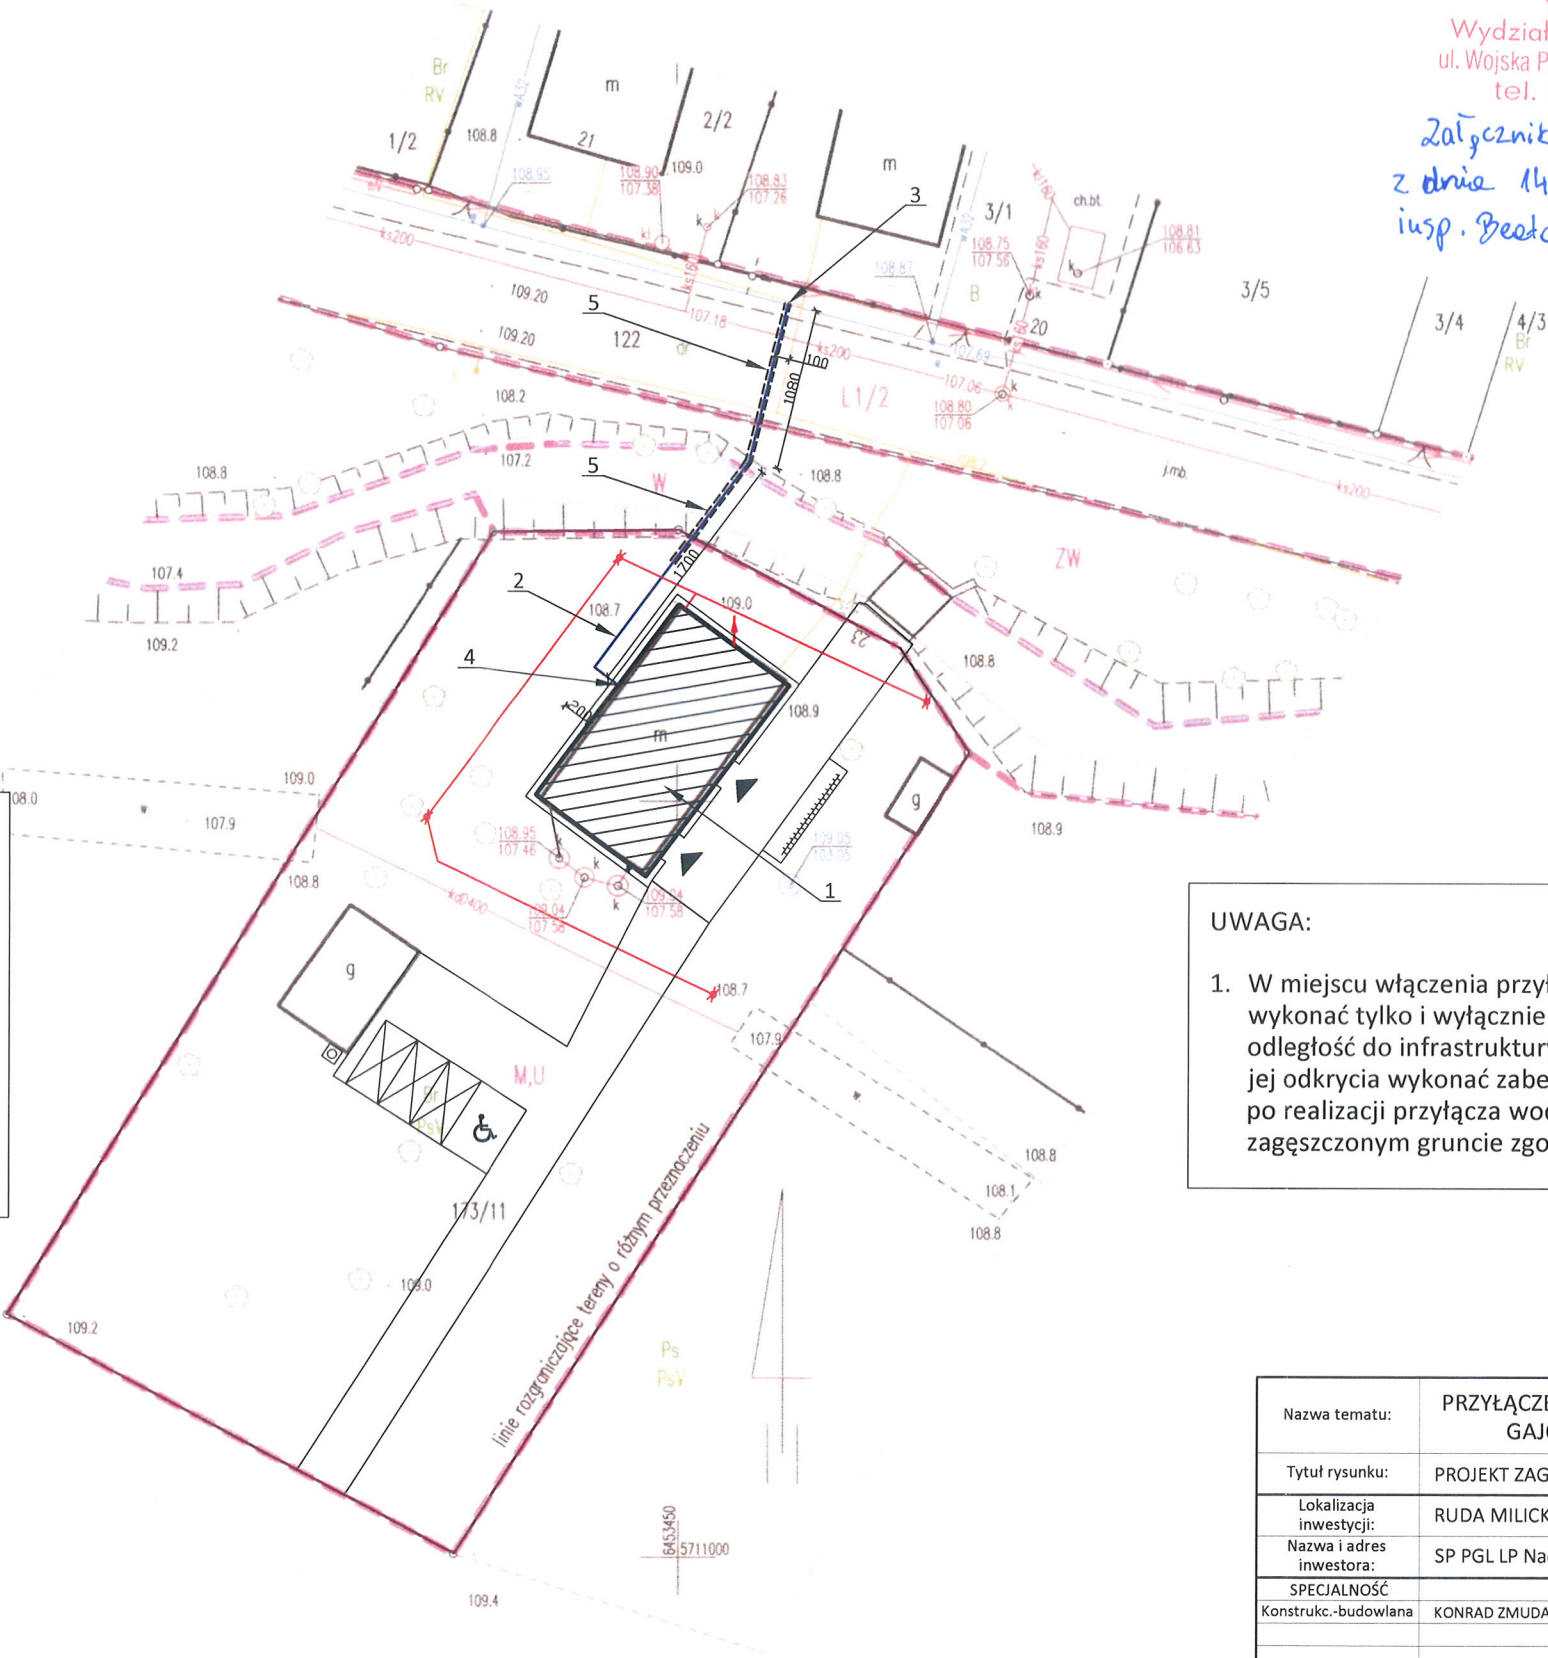

STAROSTWO POWIATOWE
w Miliczu
Wydział Dróg Powiatowych
ul. Wojska Polskiego 38, 56-300 Milicz
tel. 71 38 40 704

Załącznik do dec. nr 51/2024
z dnia 14.05.2024r.
insp. Beata Okniarska

UWAGA:

1. W miejscu włączenia przyłącza wodnego do sieci prace ziemne wykonać tylko i wyłącznie ręcznie ze względu na bliską odległość do infrastruktury telekomunikacyjnej. W przypadku jej odkrycia wykonać zabezpieczenie przed uszkodzeniem, a po realizacji przyłącza wodociągowego ponownie osadzić w zagęszczonym gruncie zgodnie ze stanem zastanym.

Nazwa tematu:	PRZYŁĄCZE WODOCIĄGOWE DO BUDYNKU GAJÓWKI W RUDZIE MILICKIEJ	NR RYS.	PZT-1
Tytuł rysunku:	PROJEKT ZAGOSPODAROWANIA TERENU		
Lokalizacja inwestycji:	RUDA MILICKA, DZ. NR 173/11 AM-1 OBRĘB RUDA MILICKA		
Nazwa i adres inwestora:	SP PGL LP Nadleśnictwo Milicz, ul. Trzebnicka 18, 56-300 Milicz		
SPECJALNOŚĆ	PROJEKTANT	PODPIS	
Konstrukc.-budowlana	KONRAD ZMUDA NR UPR. 9/DOŚ/11		
STUDIUM	PROJEKT BUDOWLANY	Data: 28.12.2023	Skala: 1:500