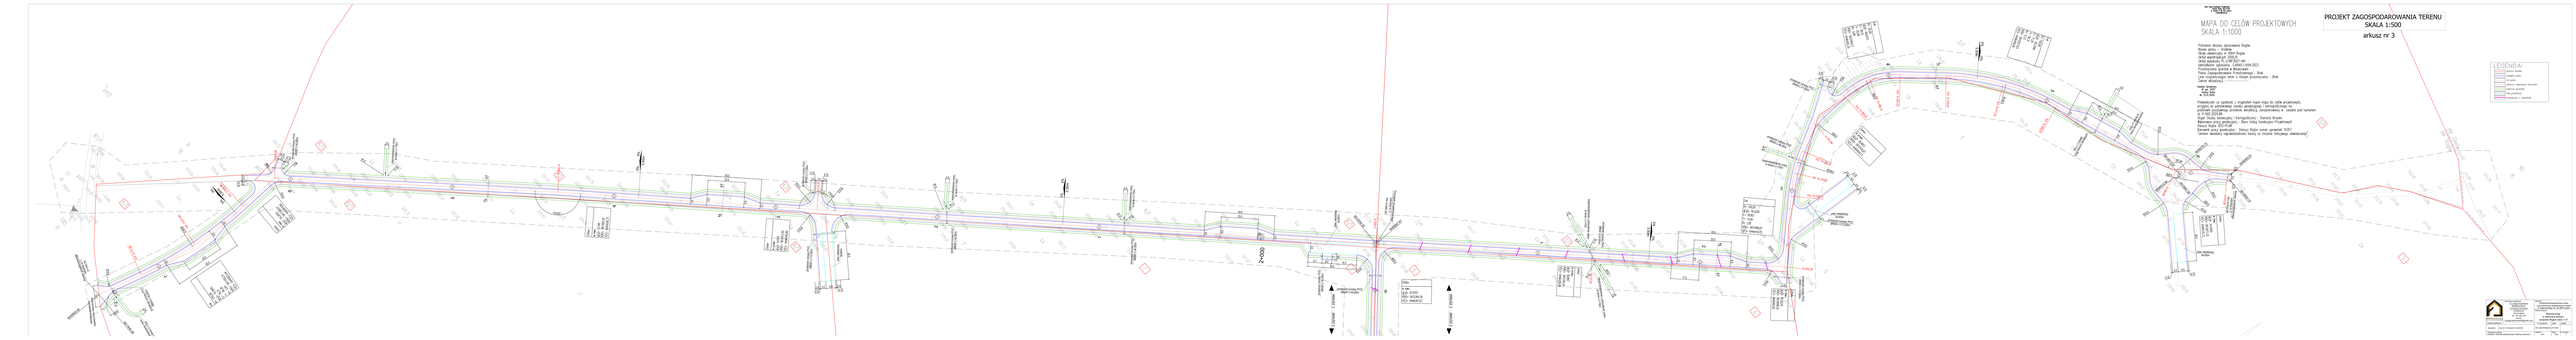
PROJEKT ZAGOSPODAROWANIA TERENU
SKALA 1:500
arkusz nr 3
MAPA DO CELÓW PROJEKTOWYCH
SKALA 1:1000
LEGENDA:
2+000