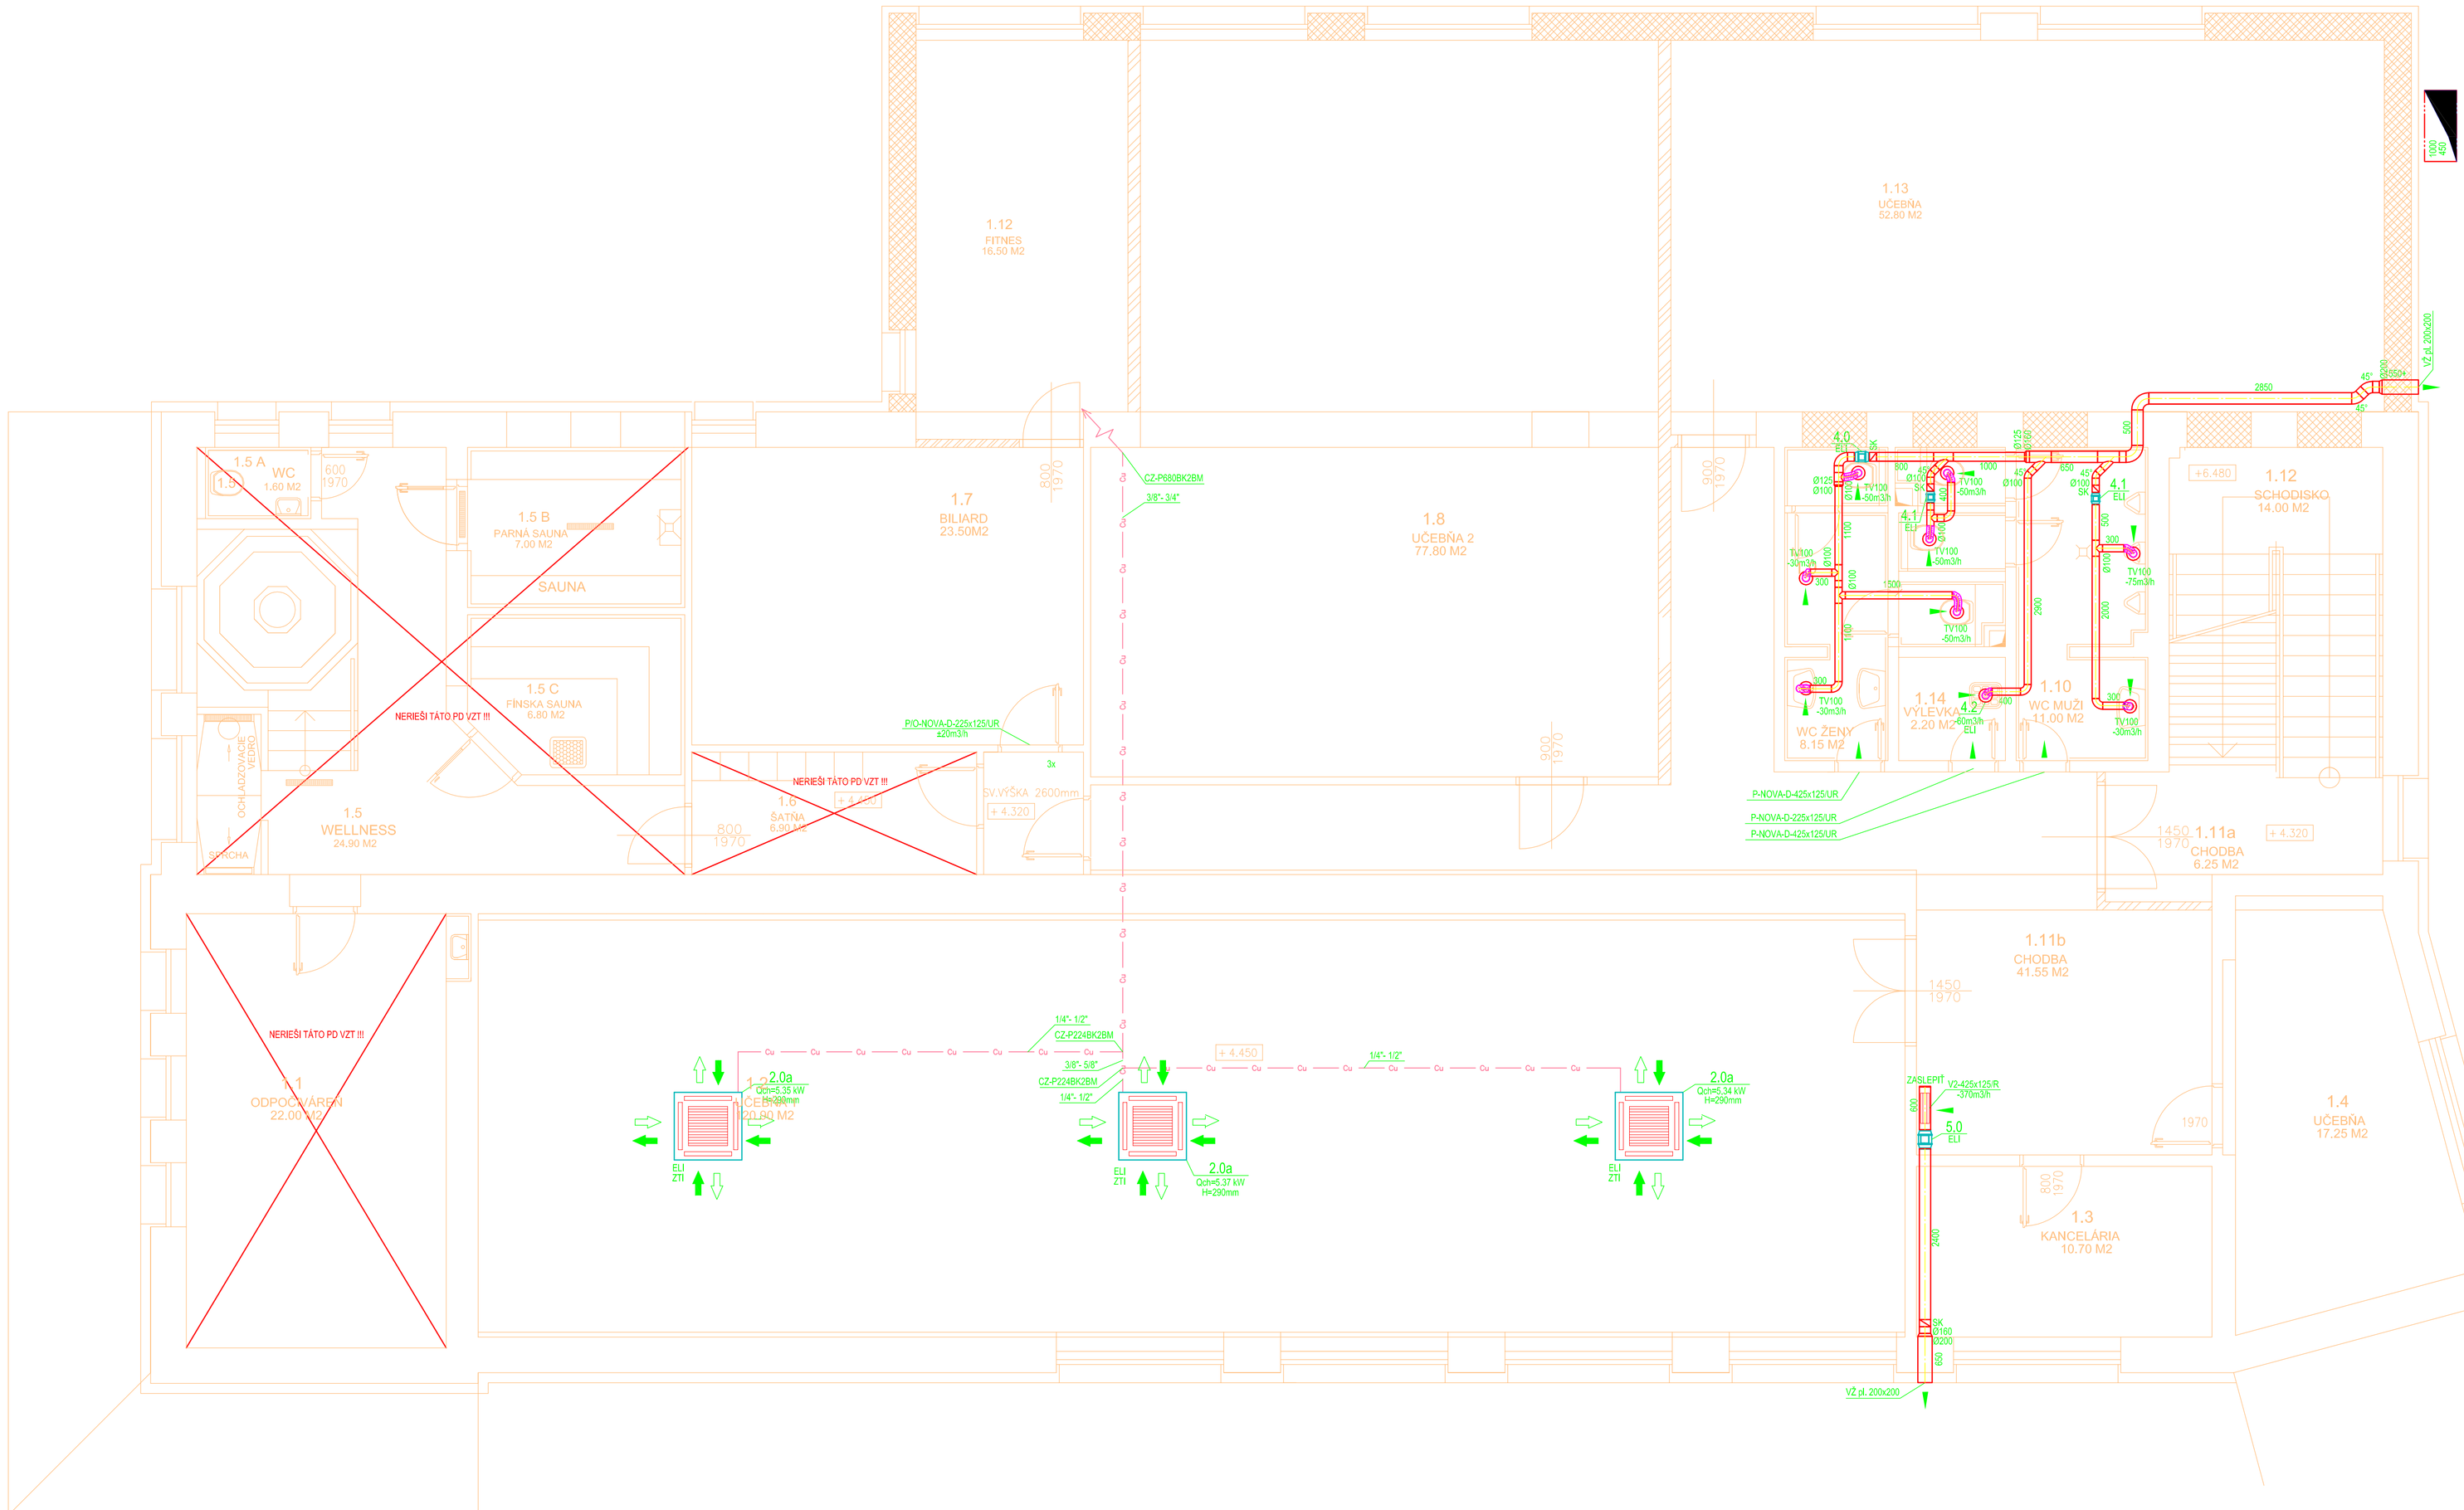

LEGENDA MIESTNOSTÍ

Č.M.	NÁZOV MIESTNOSTI	m2
1.1	ODPOČIVÁREŇ	22.00
1.2	UČEBŇA	120.90
1.3	KANCELÁRIA	10.20
1.4	UČEBŇA	17.25
1.5	WELLNES VÍRIVKA	24.90
1.5A	WC SAUNA	1.60
1.5B	PARNÁ SAUNA	7.00
1.5C	FÍNSKA SAUNA	6.80
1.6	ŠATŇA	6.90
1.7	BILIARD	25.50
1.8	UČEBŇA	77.80

Č.M.	NÁZOV MIESTNOSTI	m2
1.9	WC – Ž	8.15
1.10	WC – M	11.00
1.11	CHODBA	47.80
1.12	FITNES	16.50
1.13	UČEBŇA	62.80
1.14	VÝLEVKA	2.20
1.15	SCHODISKO	14.00

LEGENDA VZT:

- P - (+) - PRÍVOD VZDUCHU
- O - (-) - ODVOD VZDUCHU

PVM	- PROTIPOŽIARNÁ VETRACIA MRIEŽKA - ZÁKLADNÉ VYHOTOVENIE
SK	- SPIATNÁ KLAPKA
RKR	- REGULAČNÁ KLAPKA RUČNÁ
TH	- TLMIČ HLUKU
MR Zn	- MRIEŽKA ZINKOVANÁ
VZ-R	- VÝUSTKA DVOJRADOVÁ S REGULÁCIOU
NOVA-D-UR	- DVEROVÁ MRIEŽKA NEPRIEZOROVÁ S UPÍNACÍM RÁMIKOM
VŽ pl.	- VÝFUKOVÁ ŽALÚZIA PLASTOVÁ
ZTI	- ODVOD KONDENZÁTU
ELI	- ELI PRIPOJENIE
ÚK	- ÚK PRIPOJENIE
TV	- TANIEROVÝ VENTIL
	- TEPELNÁ IZOLÁCIA (PODĽA TECHNICKEJ SPRÁVY A VÝKRESOVEJ DOKUMENTÁCIE)
Cu	- MEDENÉ IZOLOVANÉ POTRUBIE

POZNÁMKY VZT:

- VŠETKY ROZMERY VYPLÝVAJÚCE Z PD PRED VÝROBOU A ZAPOČATÍM PRÁC PREMERAŤ NA STAVBE ROZDIELY ZISTENÉ NA STAVBE OPROTI PD JE NUTNÉ V TECHNICKOM RIEŠENÍ OSOBITNE SKONZULTOVAŤ S PROJEKTANTOM A AUTORMI, EŠTE PRED SAMOTNOU REALIZÁCIOU
- VŠETKY STAVEBNÉ ÚPRAVY A ZÁSAHY DO NOSNÝCH KONŠTRUKCIÍ ZREALIZOVAŤ IBA PO ODSÚHLASENÍ PROJEKTANTOM STATIKY
- VZDUCHOTECHNICKÉ POTRUBIE KOTVIŤ KAŽDÉ 2 m
- VZDUCHOTECHNICKÉ SYSTÉMY PO MONTÁŽI VYREGULOVAŤ
- PRESNÚ POLOHU VZT ZARIADENÍ A DISTRIBUČNÝCH PRVKOV ZOSÚLADIŤ S ARCHITEKTOM, INVESTOROM A OSVETLENÍM
- POTRUBIE VZT VO VŠETKÝCH HYGIENICKÝCH ZARIADENIACH , VIESŤ POD STROPOM
- VŠETKY INŠTALÁCIE VZT PREVIESŤ PODĽA STN, VYHLÁŠOK A PREDPISOV PLATNÝCH V DOBE REALIZÁCIE DIELA
- VZT ZARIADENIA BUDÚ PREVEDENÉ PODĽA ZABEHNUTÝCH ZVYKLOSTÍ A TYPOVÝCH VZOROV DODÁVATEĽOV ZARIADENÍ
- VŠETKY POTRUBIA BUDÚ OZNAČENÉ ŠÍPKAMI V SMERE PRÚDENIA MÉDIA,POPISOM ZARIADENIA
- VŠETKY UZATVÁRACIE A REGULAČNÉ VZT PRVKY BUDÚ MAŤ OZNAČENIE POLOHY OTVORENÉ/ZATVORENÉ
- VENTILÁTORY V SOC. ZARIADENIACH SPUŠŤAŤ S OMEŠKANÍM 10 min,
- UMIESTNENIE OVLÁDANIA URČIŤ PRI REALIZÁCII S INVESTOROM A ARCHITEKTOM
- VŠETKY VÝUSTKY PREPOJIŤ S HLAVNÝM VZT POTRUBÍ CEZ NÁSTAVEC S NÁBEHOM

HLAVNÝ PROJEKTANT
ING.PAVOL JURČO
PROJEKČNÁ KANCELÁRIA
ŠTEFÁNIKOVA 4445/4
05801 POPRAD
mobil: 0903 626 054
E-mail: p.jurco@stonline.sk

Paré:

VZT PROJEKT
VZT PROJEKT s.r.o.
email: vztprojekt@vztprojekt.sk
www.vztprojekt.sk

PROFESIA: VZDUCHOTECHNIKA

ZODPOVEDNÝ PROJEKTANT ČASTI: Ing. Peter Hanák

STUPEŇ PD: PROJEKTOVÁ DOKUMENTÁCIA PRE REALIZÁCIU STAVBY

STAVBA: REKONŠTRUCIA, PRÍSTAVBA A NADSTAVBA BUDOVY VDZ VS FINANCIE, TATRANSKÁ LOMNICA

MIESTO STAVBY: TATRANSKÁ LOMNICA

DÁTUM: 04/2018

FORMÁT: 10xA4

OBJEDNÁVATEĽ: VZDEL. A DOŠKOLOVACIE ZARIADENIE VS FINANCIE

MIERKA: 1:50

ZMENA: 00

NÁZOV VÝKRESU: VZDUCHOTECHNIKA 2.NP

ČÍSLO VÝKRESU: 02

Výkresová dokumentácia je chránená podľa AUTORSKÉHO ZÁKONA č. 349/2012 Z. z. v znení neskorších predpisov.