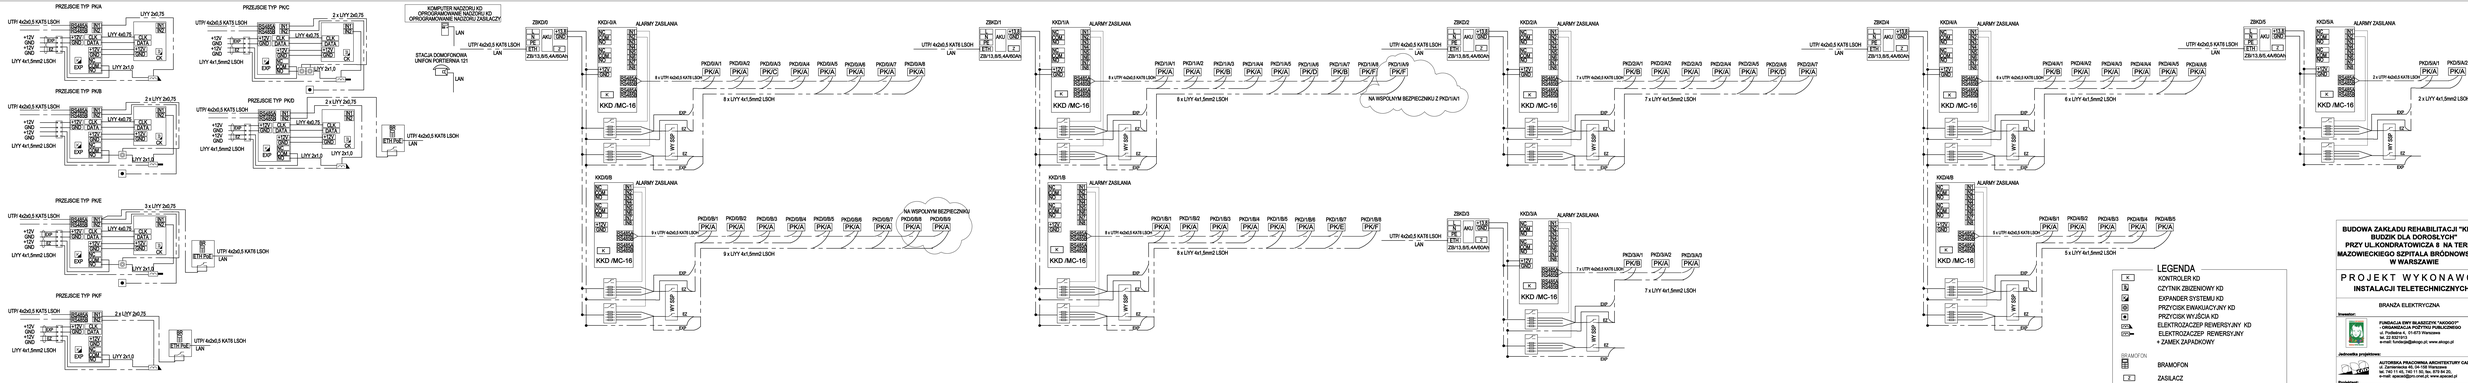
PRZEJŚCIE TYP PK/A
UTP 4x2x0.5 KAT5 LSOH
LIY 4x0.75
LIY 4x1,5mm2 LSOH
LIY 2x1,0
PRZEJŚCIE TYP PK/C
2 x LIY 2x0,75
PRZEJŚCIE TYP PK/B
PRZEJŚCIE TYP PK/D
PRZEJŚCIE TYP PK/E
3 x LIY 2x0,75
PRZEJŚCIE TYP PK/F
KOMPUTER NADZORU KD
OPROGRAMOWANIE NADZORU KD
OPROGRAMOWANIE NADZORU ZASILACZY
STACJA DOMOFONOWA
UNIFON PORTIERNA 121
ETH RJ/E
ZBK/D/0
ZBK/1/A
ZBK/2/A
ZBK/3/A
ZBK/4/A
ZBK/5/A
ZBK/D/1
ZBK/1/B
ZBK/2/B
ZBK/3/B
ZBK/4/B
ZBK/5/B
ZB/13,8/5,4A/6GAh
KKD/0/A
KKD/1/A
KKD/2/A
KKD/3/A
KKD/4/A
KKD/5/A
KKD/0/B
KKD/1/B
KKD/2/B
KKD/3/B
KKD/4/B
KKD/5/B
ALARMY ZASILANIA
KKD /MC-16
WY 8/8P
PKD/0/A1
PKD/0/A2
PKD/0/A3
PKD/0/A4
PKD/0/A5
PKD/0/A6
PKD/0/A7
PKD/0/A8
8 x UTP 4x2x0,5 KAT5 LSOH
8 x LIY 4x1,5mm2 LSOH
PKD/1/A1
PKD/1/A2
PKD/1/A3
PKD/1/A4
PKD/1/A5
PKD/1/A6
PKD/1/A7
PKD/1/A8
PKD/1/A9
NA WSPÓLNYM BEZPIECZNIKU Z PKD/1/A1
PKD/2/A1
PKD/2/A2
PKD/2/A3
PKD/2/A4
PKD/2/A5
PKD/2/A6
PKD/2/A7
7 x UTP 4x2x0,5 KAT5 LSOH
7 x LIY 4x1,5mm2 LSOH
PKD/3/A1
PKD/3/A2
PKD/3/A3
6 x UTP 4x2x0,5 KAT5 LSOH
6 x LIY 4x1,5mm2 LSOH
PKD/4/A1
PKD/4/A2
PKD/4/A3
PKD/4/A4
PKD/4/A5
PKD/4/A6
PKD/5/A1
PKD/5/A2
2 x UTP 4x2x0,5 KAT5 LSOH
2 x LIY 4x1,5mm2 LSOH
PKD/0/B1
PKD/0/B2
PKD/0/B3
PKD/0/B4
PKD/0/B5
PKD/0/B6
PKD/0/B7
PKD/0/B8
9 x UTP 4x2x0,5 KAT5 LSOH
9 x LIY 4x1,5mm2 LSOH
NA WSPÓLNYM BEZPIECZNIKU
PKD/0/B8
PKD/0/B9
PKD/1/B1
PKD/1/B2
PKD/1/B3
PKD/1/B4
PKD/1/B5
PKD/1/B6
PKD/1/B7
PKD/1/B8
PKD/1/B9
8 x UTP 4x2x0,5 KAT5 LSOH
8 x LIY 4x1,5mm2 LSOH
PKD/4/B1
PKD/4/B2
PKD/4/B3
PKD/4/B4
PKD/4/B5
5 x UTP 4x2x0,5 KAT5 LSOH
5 x LIY 4x1,5mm2 LSOH
LEGENDA
KONTROLER KD
CZYTNIK ZBLIŻENIOWY KD
EXPANDER SYSTEMU KD
PRZYCISK EWAKUACYJNY KD
PRZYCISK WYJŚCIA KD
ELEKTROZACZEP REWERSYJNY KD
ELEKTROZACZEP REWERSYJNY
+ ZAMEK ZAPADKOWY
BRAMOFON
BRAMOFON
ZASILACZ
UNIFON
BUDOWA ZAKŁADU REHABILITACJI "KLINIKI BLIŹNIT OLA DOROSŁYCH"
PRZY UL.KONDRATOWICZA 8 NA TERENIE MAZOWIECKIEGO SZPITALA BRÓDNOWSKIEGO W WARSZAWIE
PROJEKT WYKONAWCZY
INSTALACJI TELETECHNICZNYCH
BRANŻA ELEKTRYCZNA
Inwestor:
FUNDACJA DWA SŁAWOJORY "NADZIEJA"
ul. Kondratowicza 8, 03-242 Warszawa
tel. 22 8321913
e-mail: fundacja@alegro.pl, www.alegro.pl
Jednostka projektowa:
AUTORSKA PRACOWNIA ARCHITEKTURY CAD SP. Z O.O.
ul. Zamkniętego 46, 04-130 Warszawa
tel./fax 811 45, 761 11 86, fax. 870 84 00
e-mail: apacad@pro.onet.pl, www.apacad.pl
Projektant:
mgr inż. Jerzy Sedmarek
UI-2-10/94
Rysunek:
Numer rysunku:
TT-27
Nazwa rysunku:
Schemat systemu KD
Skala: 1:100
12.12.2018