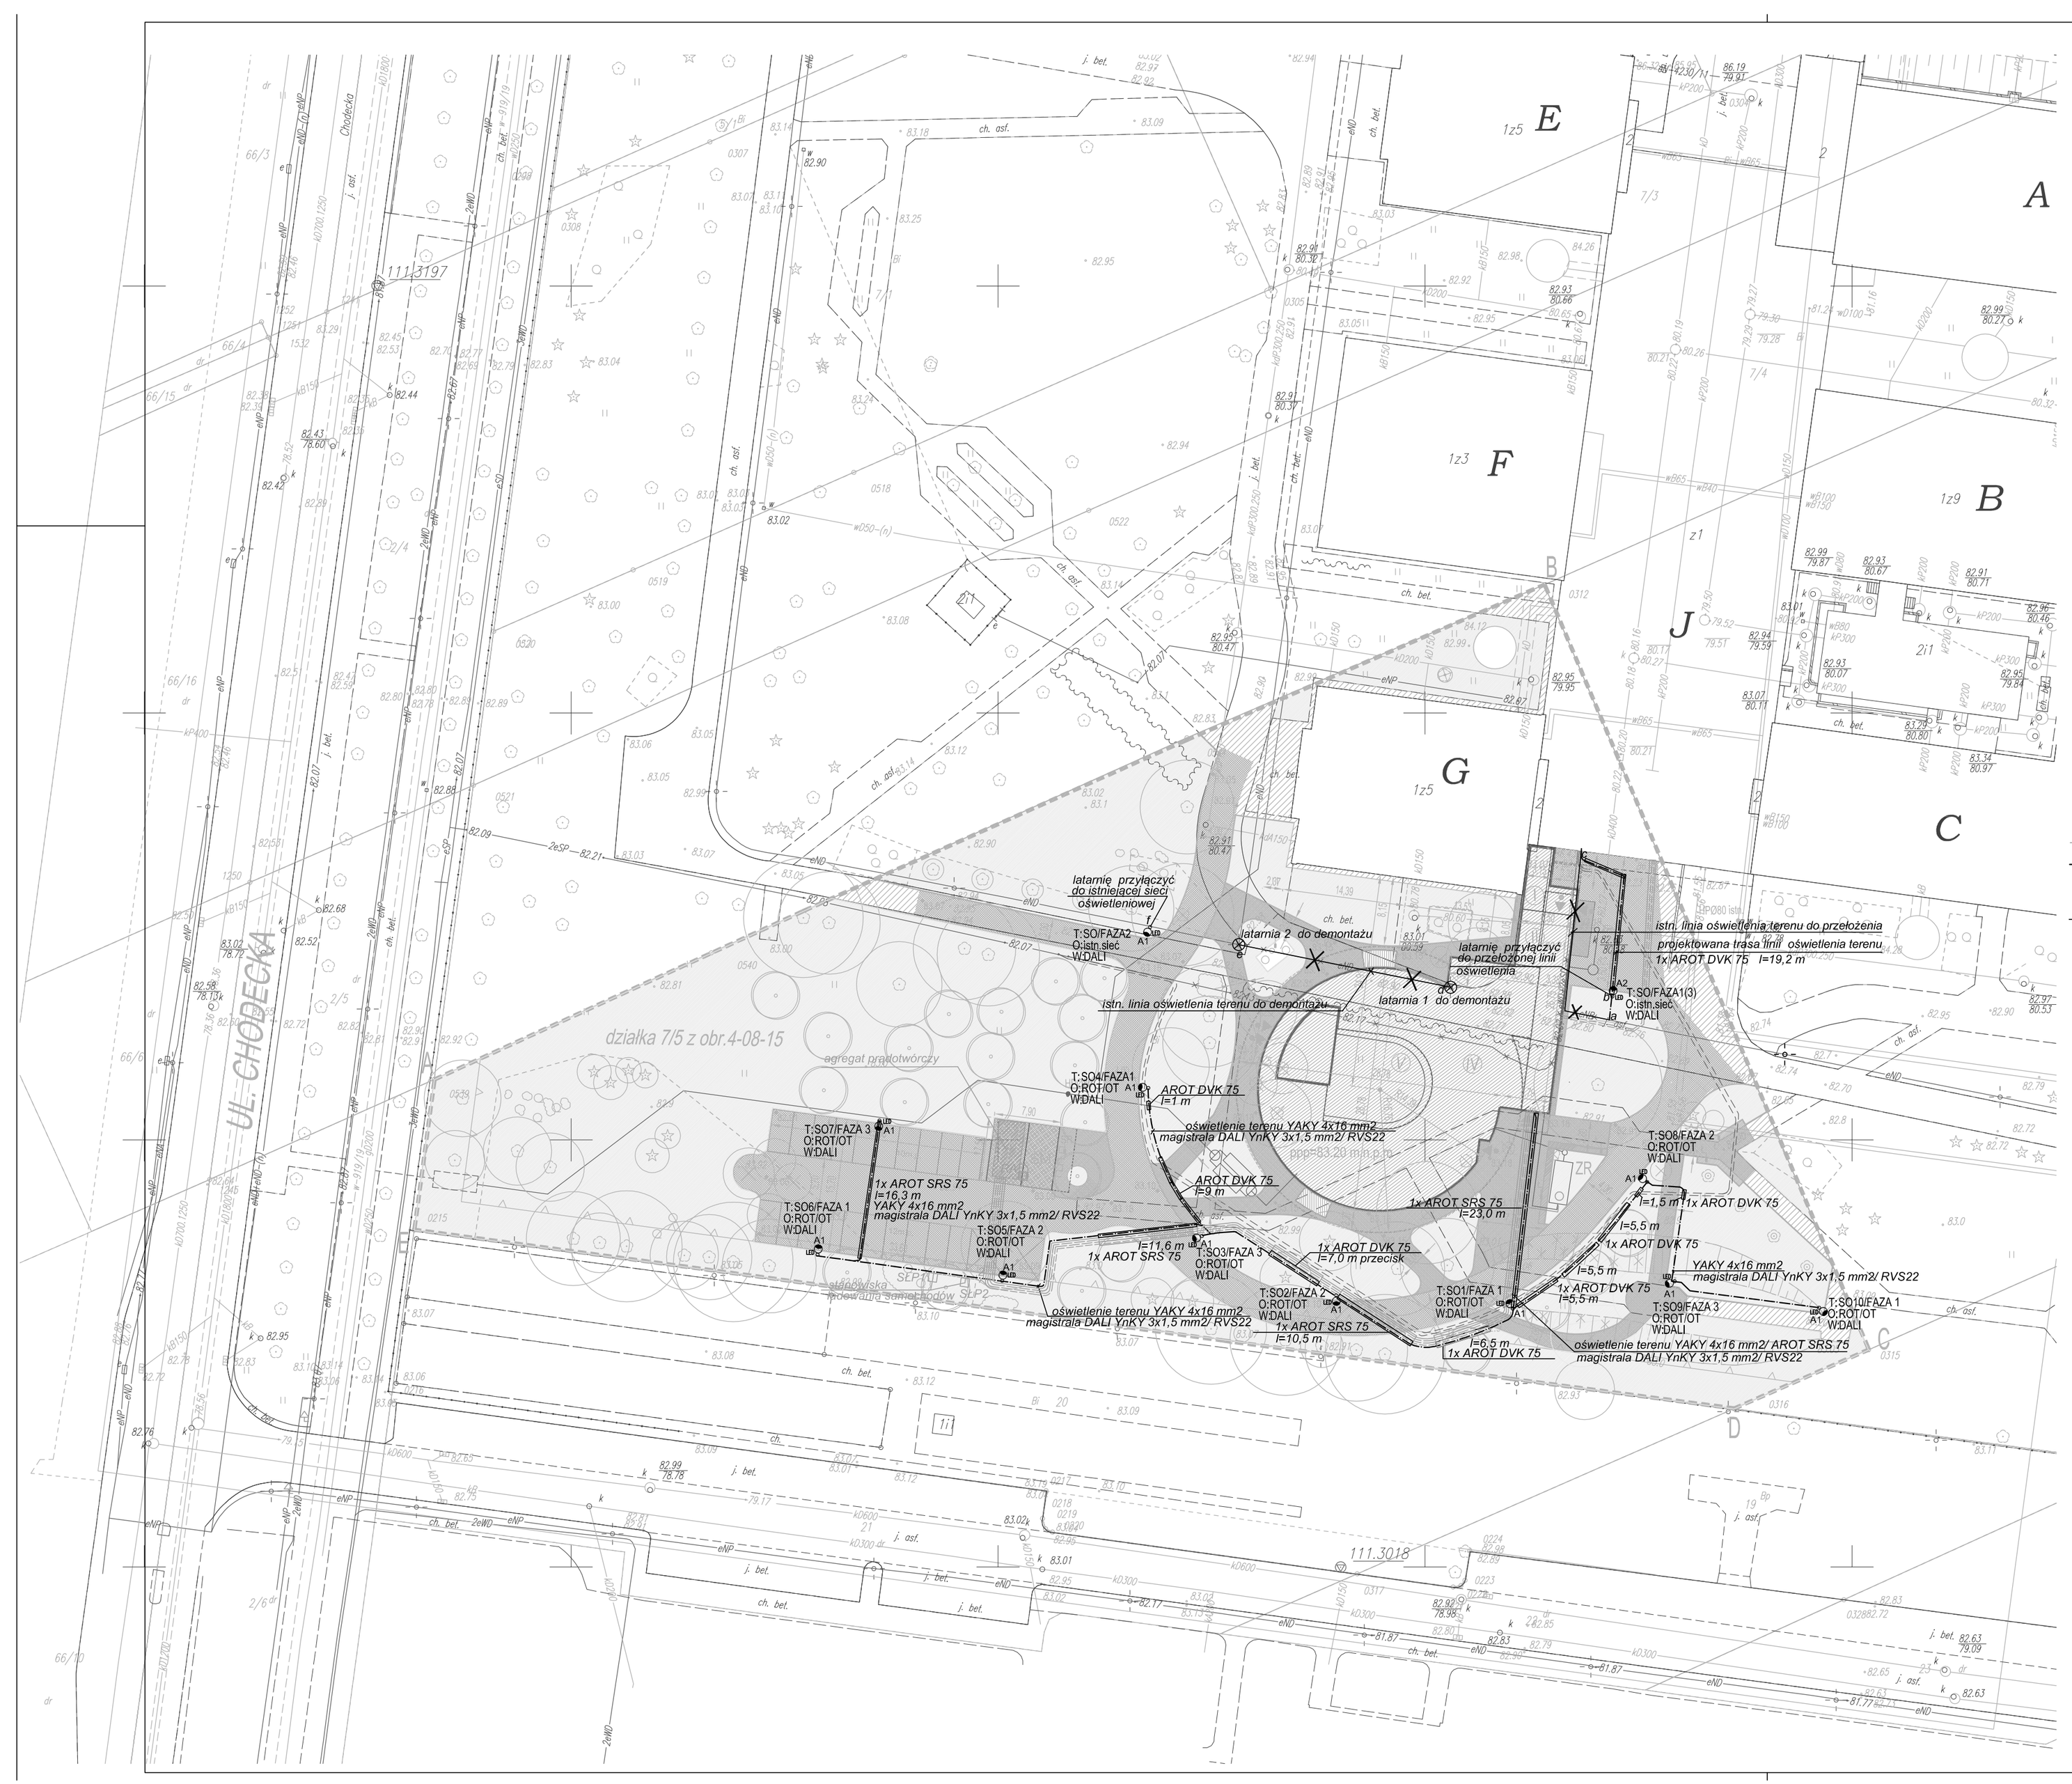

OZNACZENIA:

- A1 — LUXMEDIA - BDP270 LED39-4S/740 DW50 3111lm/oprawa 24,5W 4000 K, II kl. ochronności, oprawa przeznaczona do montażu na słupie h-5m
- A2 — LUXMEDIA - BDP270 LED39-4S/740 DX10 3187lm/oprawa 24,5W 4000 K, II kl. ochronności, oprawa przeznaczona do montażu na słupie h-5m
- Linia kablowa nN-0,4 kV
- Linia oświetlenia terenu
- Latarnie ośw. istniejące do demontażu
- Linia oświetlenia terenu istniejąca do demontażu

BUDOWA ZAKŁADU REHABILITACJI "KLINIKI BUDZIK DLA DOROSŁYCH" PRZY UL.KONDRATOWICZA 8 NA TERENIE MAZOWIECKIEGO SZPITALA BRÓDNOWSKIEGO W WARSZAWIE

PROJEKT WYKONAWCZY

OŚWIETLENIA ZEWNĘTRZNEGO

BRANŻA ELEKTRYCZNA

Inwestor:

FUNDACJA EWY BŁASZCZYK "AKOGO?" - ORGANIZACJA POŻYTKU PUBLICZNEGO
ul. Podleśna 4, 01-673 Warszawa
tel. 22 8321913
e-mail: fundacja@akogo.pl; www.akogo.pl

Jednostka projektowa:

AUTORSKA PRACOWNIA ARCHITEKTURY CAD SP. Z O.O.
ul. Zamieniecka 46, 04-158 Warszawa
tel. 740 11 45, 740 11 50, fax. 879 84 20,
e-mail: apacad@pro.onet.pl; www.apacad.pl

Projektant:

inż. Halina Kaczmarek — 12/Pw/94
w specjalności Instalacyjno-inżynieryjnej w zakresie instalacji elektrycznych

Rysunek:

Numer rysunku: **E-01**

Nazwa rysunku: PROJEKT ZAGOSPODAROWANIA TERENU OŚWIETLENIE ZEWNĘTRZNE

Skala: 1:500 — 31.10.2019