RZUT PODDASZA

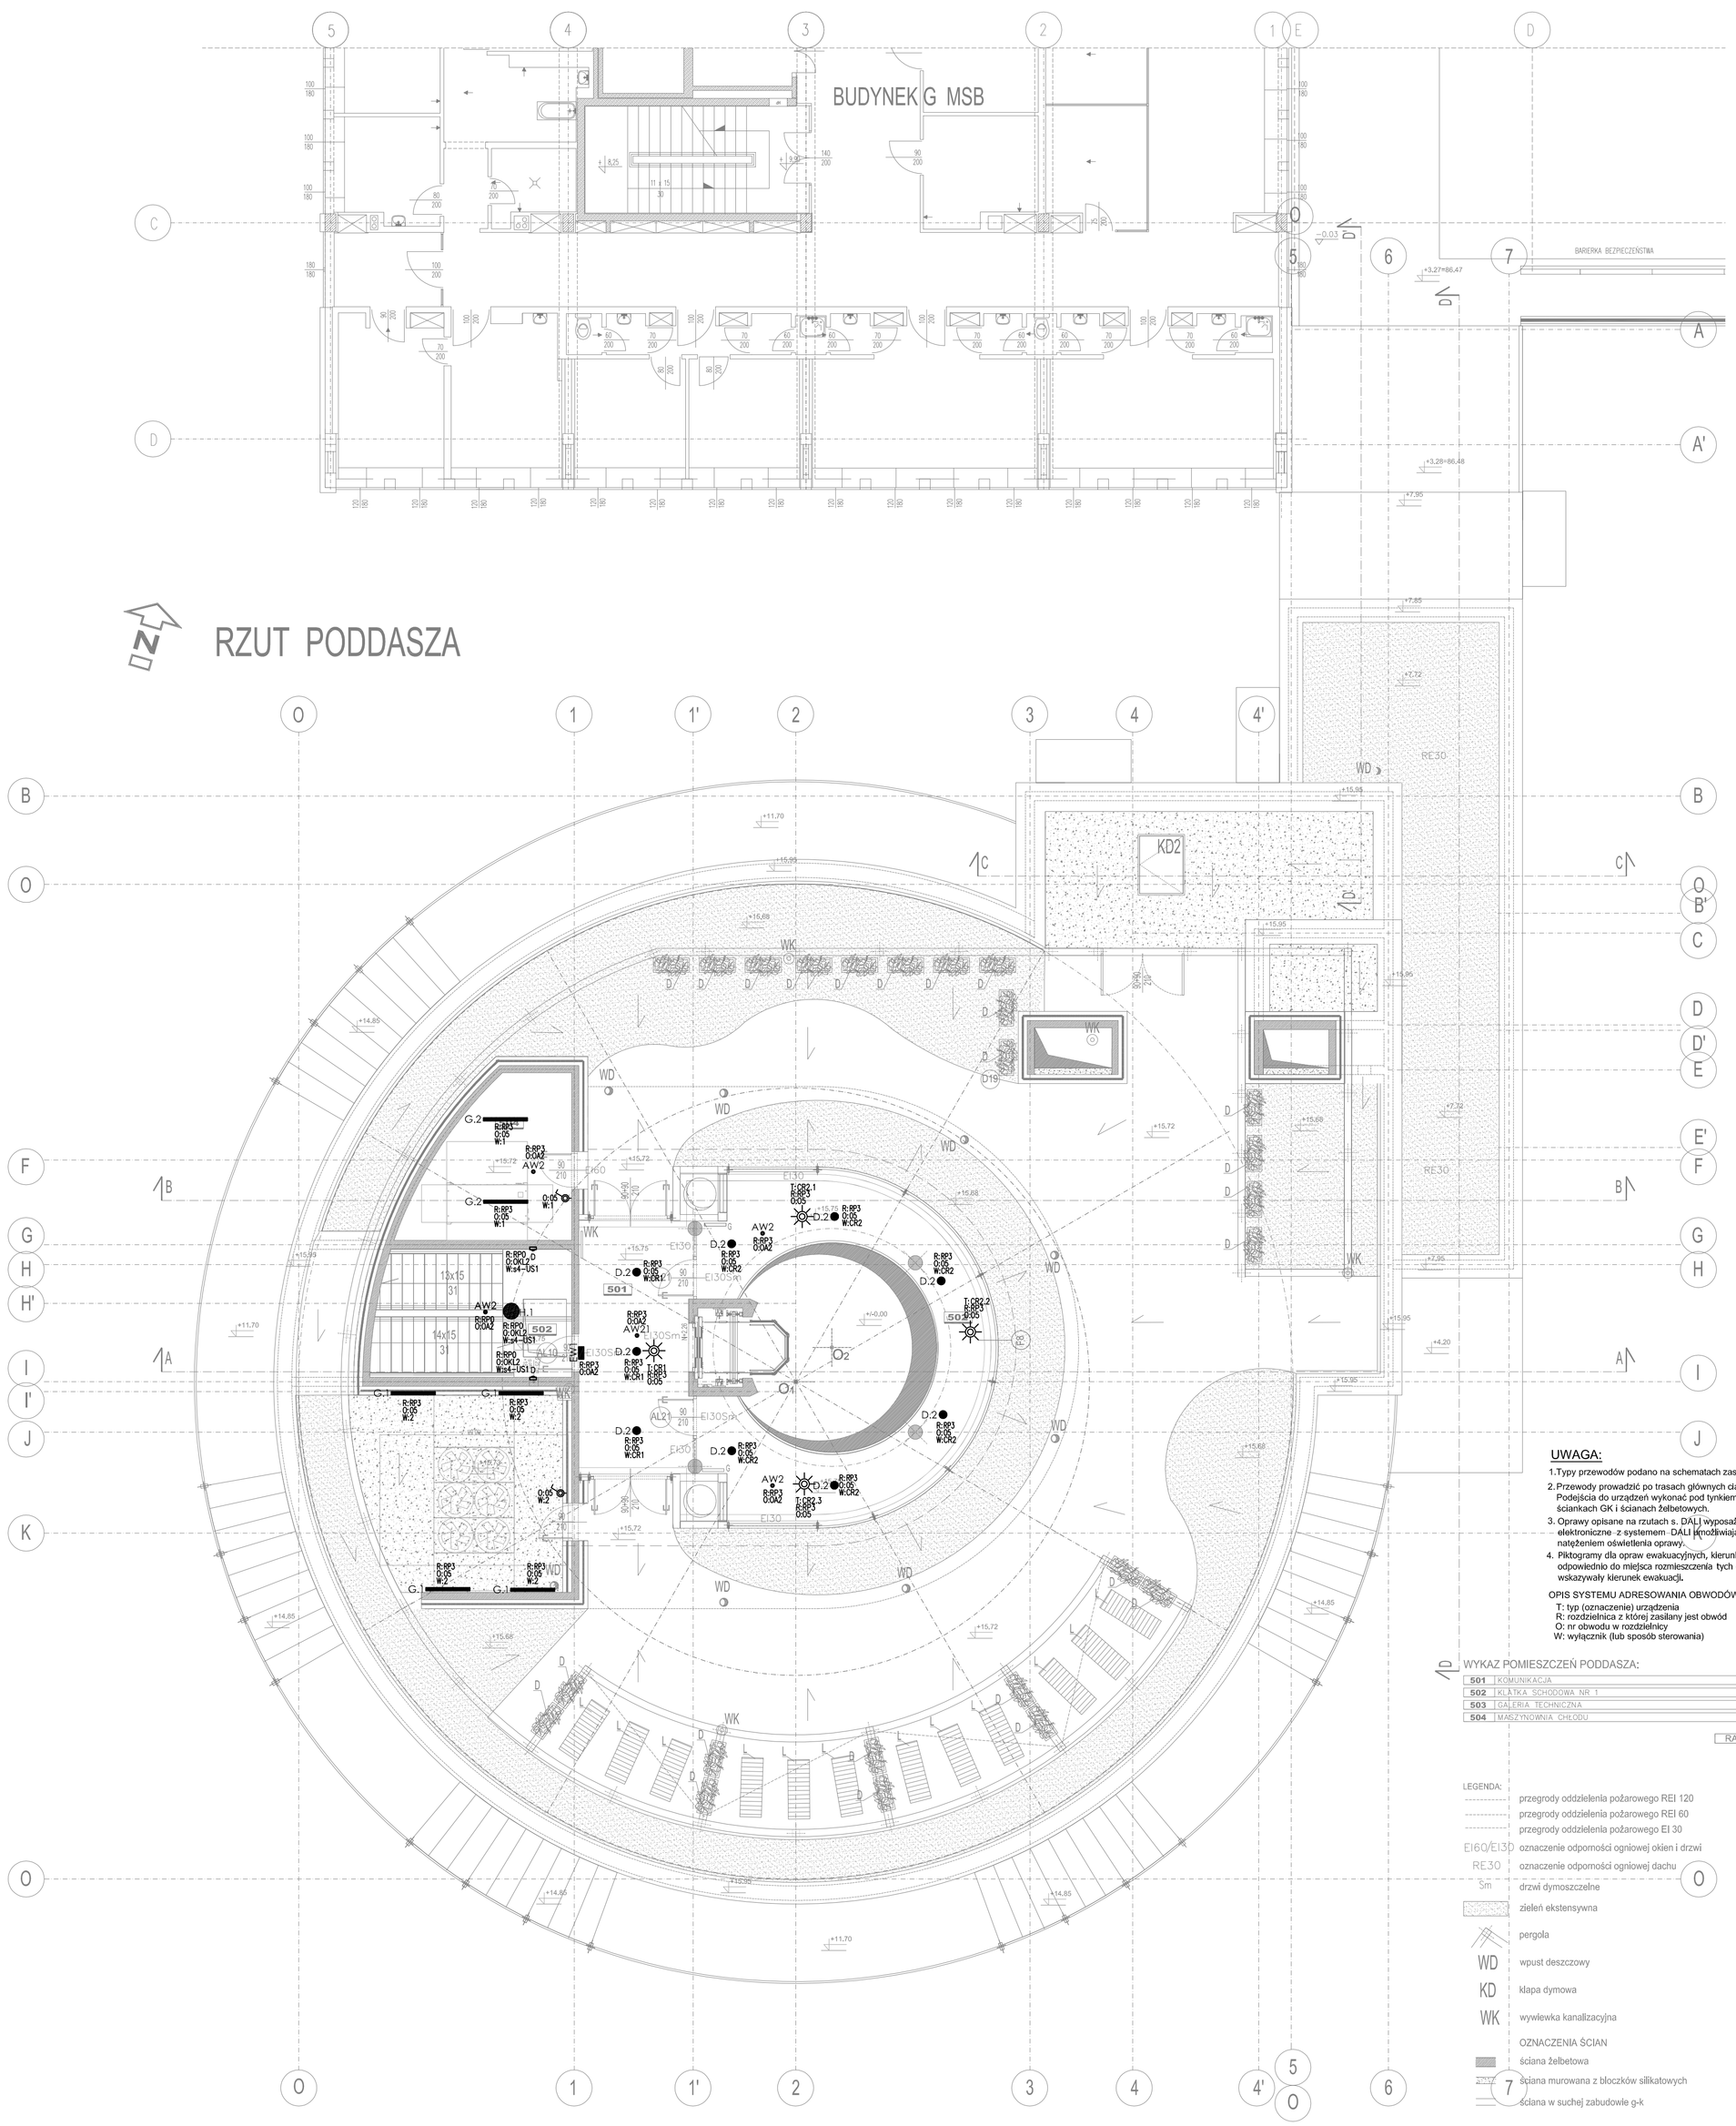

UWAGA:

1. Typy przewodów podano na schematach zasilania.
2. Przewody prowadzić po trasach głównych ciągów magistralnych. Podejścia do urządzeń wykonać pod tynkiem lub w rurkach w ściankach GK i ścianach żelbetowych.
3. Oprawy opisane na rzutach s. DALI wyposażyć w stateczniki elektroniczne z systemem DALI umożliwiające sterowanie natężeniem oświetlenia oprawy.
4. Piktogramy dla opraw ewakuacyjnych, kierunkowych dobrać odpowiednio do miejsca rozmieszczenia tych opraw, tak by wskazywały kierunek ewakuacji.

OPIS SYSTEMU ADRESOWANIA OBWODÓW:
T: typ (oznaczenie) urządzenia
R: rozdzielnica z której zasilany jest obwód
O: nr obwodu w rozdzielnicy
W: wyłącznik (lub sposób sterowania)

WYKAZ POMIESZCZEŃ PODDASZA:

501	KOMUNIKACJA	21,6 m²
502	KLATKA SCHODOWA NR 1	17,9 m²
503	GALERIA TECHNICZNA	35,4 m²
504	MASZYNOWNIA CHŁODU	16,5 m²
RAZEM:		91,4 m²

LEGENDA:
- przegrody oddzielenia pożarowego REI 120
- przegrody oddzielenia pożarowego REI 60
- przegrody oddzielenia pożarowego EI 30
- EI60/EI30 oznaczenie odporności ogniowej okien i drzwi
- RE30 oznaczenie odporności ogniowej dachu
- Sm drzwi dymoszczelne
- zieleń ekstensywna
- pergola
- WD wpust deszczowy
- KD klapa dymowa
- WK wywlewka kanalizacyjna

OZNACZENIA ŚCIAN
- ściana żelbetowa
- ściana murowana z bloczków silikatowych
- ściana w suchej zabudowie g-k

LEGENDA PRZYKŁADOWYCH OPRAW OŚWIETLENIOWYCH:

- A.1● LUXMEDIA - DN135B D165 LED10S/840 IP20/44 13W 1000lm/oprawa oprawa przeznaczona do montażu w suficie podwieszanym
- A.2● LUXMEDIA - DN135B D215 LED20S/840 IP20/44 28W 2000lm/oprawa oprawa przeznaczona do montażu w suficie podwieszanym
- B.1● LUXMEDIA - DN140B PSU D162 LED10S/840 WR 9.5W 1100lm/oprawa oprawa przeznaczona do montażu w suficie podwieszanym
- B.2● LUXMEDIA - DN140B PSU D216 LED20S/840 WR 19W 2200lm/oprawa oprawa przeznaczona do montażu w suficie podwieszanym
- B.3● LUXMEDIA - DN140B PSU D216 LED20S/840 C 19W 2200lm/oprawa oprawa przeznaczona do montażu w suficie podwieszanym
- B.4● LUXMEDIA - DN140B PSU D216 LED20S/840 C IP54 19W 2200lm/oprawa oprawa przeznaczona do montażu w suficie podwieszanym
- C.1● LUXMEDIA - DN470B LED20S/840 C 18.3W 2300lm/oprawa oprawa przeznaczona do montażu w suficie podwieszanym
- C.2● LUXMEDIA - DN470B LED30S/840 C 29W 3300lm/oprawa oprawa przeznaczona do montażu w suficie podwieszanym
- C.3● LUXMEDIA - DN470B LED20S/840 WR 18.3W 1826lm/oprawa oprawa przeznaczona do montażu w suficie podwieszanym
- C.4● LUXMEDIA - DN470B LED20S/840 WR IP44 18.3W 2100lm/oprawa oprawa przeznaczona do montażu w suficie podwieszanym
- C.5● LUXMEDIA - DN470B LED30S/840 C IP44 29W 3168lm/oprawa oprawa przeznaczona do montażu w suficie podwieszanym
- D.1● LUXMEDIA - DN135C D165 LED10S/840 13W 1000lm/oprawa oprawa przeznaczona do montażu natynkowego
- D.2● LUXMEDIA - DN135C D215 LED20S/840 28W 2000lm/oprawa oprawa przeznaczona do montażu natynkowego
- E.1 LUXMEDIA - SEDUM 1 P1 LED 15W 840 1041lm/oprawa oprawa przeznaczona do montażu na zwieszkach
- E.2 LUXMEDIA - SEDUM 1 P1 LED 23W 840 1546lm/oprawa oprawa przeznaczona do montażu na zwieszkach
- E.3 LUXMEDIA - SEDUM 1 P1 LED 29W 840 2166lm/oprawa oprawa przeznaczona do montażu na zwieszkach
- E.4 LUXMEDIA - SEDUM 1 P1 LED 36W 840 2549lm/oprawa oprawa przeznaczona do montażu na zwieszkach
- E.5 LUXMEDIA - SEDUM 1 P1 LED 54W 840 3978lm/oprawa oprawa przeznaczona do montażu na zwieszkach
- F.1▪ LUXMEDIA - SEDUM 1 P1 WL LED 23W 840 1546lm/oprawa oprawa przeznaczona do montażu na ścianie
- G.1 LUXMEDIA - WT120C L1200 LED22S/840 23,5W 2900lm/oprawa oprawa przeznaczona do montażu natynkowego
- G.2 LUXMEDIA - WT120C L1200 LED40S/840 35,5W 4100lm/oprawa oprawa przeznaczona do montażu natynkowego
- G.3 LUXMEDIA - WT120C L1500 LED34S/840 29,5W 3500lm/oprawa oprawa przeznaczona do montażu natynkowego
- G.4 LUXMEDIA - WT120C L1500 LED60S/840 48W 6000lm/oprawa oprawa przeznaczona do montażu natynkowego
- J2 LUXMEDIA - VINUM WL LED 17W 840 IP44 oprawa przeznaczona do montażu na ścianie
- H.1● LUXMEDIA - FARINA RG 440 LED 34W 840 3830lm/oprawa oprawa przeznaczona do montażu natynkowego
- J.1D LUXMEDIA - BE50658K4 LED 13W 840 1170lm/oprawa oprawa przeznaczona do montażu na ścianie
- L.1○ LUXMEDIA - BE56598.2 LED 14W 840 1318lm/oprawa oprawa przeznaczona do montażu na zwieszakach
- M.1• LUXMEDIA - BE56285 LED PL 32W 840 2500lm oprawa przeznaczona do montażu na zwieszakach
- N1 LUXMEDIA - SEDUM 1 P1 WL LED 58W 840 3000lm/oprawa długość ok. 220cm oprawa przeznaczona do montażu na ścianie, doświetlenie tablicy info.
- R1 LUXMEDIA - VAYA LINEAR LP LED 8,5W 840 920lm/oprawa 120D 0.6m IP66 ETO oprawa przeznaczona do montażu natynkowego
- S1○ LUXMEDIA - BASIC LED 14,5W 840 1253lm/oprawa IP65 IK10 oprawa przeznaczona do montażu natynkowego
- D Oprawa LED schodowa 1W, 230V - montowana do puszki fi 60m 0,3 metra nad posadzką
- Oprawa oświetlenia półek nad książkami ze źródłem LED - wykonanie indywidualne wg aranżacji architekta
- PANEL NADŁÓŻKOWY -WYPOSAŻENIE ZGODNIE Z TECHNOLOGIĄ

Oprawy oświetlenia awaryjnego, system centralnego monitoringu opraw:

- AW1 LUXMEDIA - OWA FL AP CT C LED2 oprawa oświetlenia awaryjnego, montaż w suficie podwieszanym
- AW12 LUXMEDIA - OWA FL RP CT C LED2 oprawa oświetlenia awaryjnego, montaż w suficie podwieszanym
- AW13 LUXMEDIA - OWA FL AR CT C LED2 oprawa oświetlenia awaryjnego, montaż w suficie podwieszanym
- AW2 LUXMEDIA - OWA SU AP CT C LED2 oprawa oświetlenia awaryjnego, montaż natynkowy
- AW21 LUXMEDIA - OWA SU RP CT C LED2 oprawa oświetlenia awaryjnego, montaż natynkowy
- AW22 LUXMEDIA - OWA SU AR CT C LED2 oprawa oświetlenia awaryjnego, montaż natynkowy
- AW3 LUXMEDIA - PRIMOS II AP CT C LED2 T oprawa oświetlenia awaryjnego, montaż natynkowy
- EW1 LUXMEDIA - PROFILIGHT CT J LED oprawa oświetlenia awaryjno-ewakuacyjnego, montaż natynkowy
- EW2 LUXMEDIA - PROFILIGHT C5 CT J LED oprawa oświetlenia awaryjno-ewakuacyjnego, montaż w suficie podwieszanym
- CR SERVODAN 41-300 czujnik ruchu 360°, średnica detekcji do 20m, montować na suficie /ASTAT/
- CF CZUJNIK RUCHU I OBECNOŚCI 360 do montażu na suficie, praca w układzie Master/Slave (Servodan typ 41-302)

UWAGA: w salach chorych oraz rehabilitacji, oprawy z barwą światła 3000K

BUDOWA ZAKŁADU REHABILITACJI "KLINIKI BUDZIK DLA DOROSŁYCH" PRZY UL.KONDRATOWICZA 8 NA TERENIE MAZOWIECKIEGO SZPITALA BRÓDNOWSKIEGO W WARSZAWIE

PROJEKT WYKONAWCZY

INSTALACJI ELEKTRYCZNYCH WEWNĘTRZNYCH

BRANŻA ELEKTRYCZNA

Inwestor:

FUNDACJA EWY BŁASZCZYK "AKOGO?" - ORGANIZACJA POŻYTKU PUBLICZNEGO
ul. Podleśna 4, 01-673 Warszawa
tel. 22 8321913
e-mail: fundacja@akogo.pl; www.akogo.pl

Jednostka projektowa:

AUTORSKA PRACOWNIA ARCHITEKTURY CAD SP. Z O.O.
ul. Zamieniecka 46, 04-158 Warszawa
tel. 740 11 45, 740 11 50, fax. 879 84 20,
e-mail: apacad@pro.onet.pl; www.apacad.pl

Projektant:

inż. Halina Kaczmarek 12/Pw/94
w specjalności instalacyjno-inżynieryjnej w zakresie instalacji elektrycznych

Rysunek:

Numer rysunku:	Nazwa rysunku:
E19	RZUT PODDASZA INSTALACJA OŚWIETLENIA

Skala: 1:100 13.12.2019