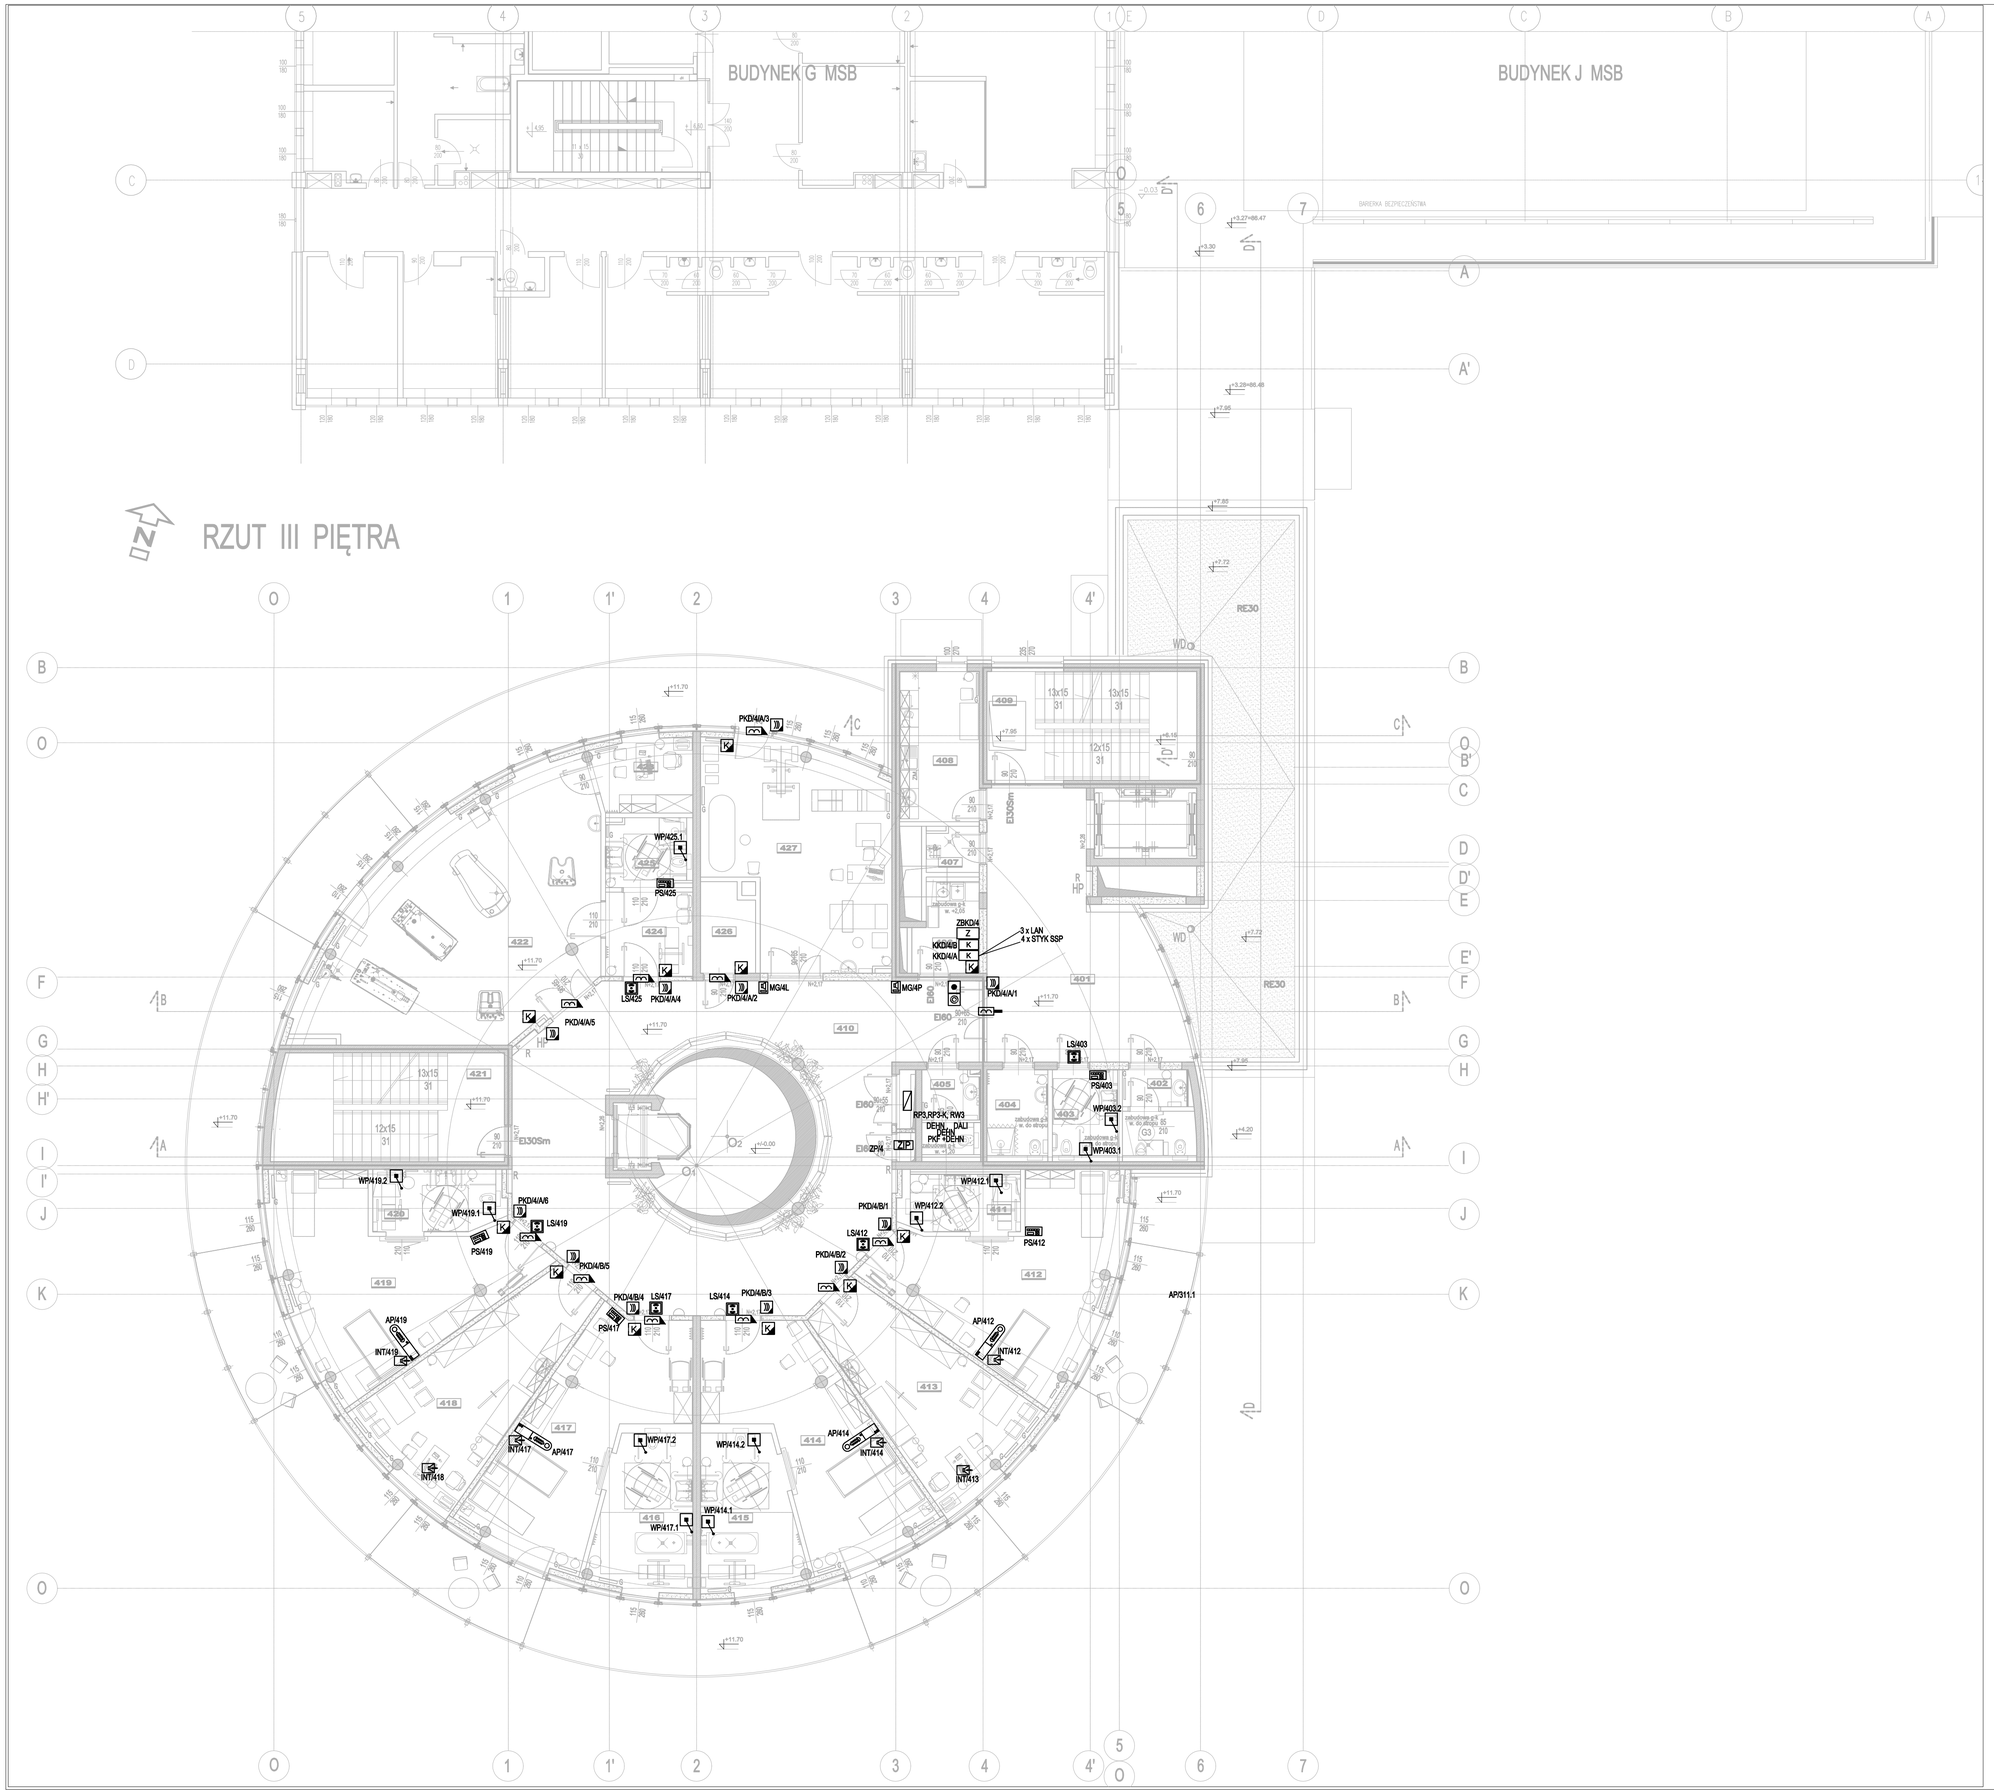

LEGENDA

- K — KONTROLER KD
- CZYTNIK ZBIZENIOWY KD
- EXPANDER SYSTEMU KD
- PRZYCISK EWAKUACYJNY KD
- PRZYCISK WYJŚCIA KD
- ELEKTROZACZEP REWERSYJNY KD
- ELEKTROZACZEP REWERSYJNY + ZAMEK ZAPADKOWY
- BRAMOFON — BRAMOFON
- Z — ZASILACZ
- UNIFON
- MATRYCA PIELEGNIARSKA / LEKARSKA
- PODCENTRALKA SYST. PRZYZYWOWEGO
- LAMPKA SYGNALIZACYJNA
- WŁACZNIK POCIĄGOWY
- WŁACZNIK PRZYCISKOWY
- MODUŁ GŁOSOWY
- APARAT PRZYLOZKOWY
- ZIP — ZASILACZ SYST. PRZYZYWOWEGO
- STACJA INTERKOMOWA
- GNIAZDKO RTV/SAT
- SZAFKA RTV (ODB. SWIATL.)
- KONWERTER SWIATLOWODOWY RTV/ZASILACZ
- SZAFA BMS
- M-BUS — LICZNIK CIEPLA
- PLC — STEROWNIK PLC WĘZŁA CIEPŁA
- A/C — ANALIZATOR SIECIOWY EL
- POMPOWNIA/PRZEPOMPOWNIA
- CZUJNIK POMIAROWY CO2 KANALOWY

UWAGA : okablowanie prowadzić w korytkach kablowych pokazanych na rysunkach TT-07 do TT-11 , a poza nimi w rurkach peszla śr. 20 do 32mm

BUDOWA ZAKŁADU REHABILITACJI "KLINIKI BUDZIK DLA DOROSŁYCH" PRZY UL.KONDRATOWICZA 8 NA TERENIE MAZOWIECKIEGO SZPITALA BRÓDNOWSKIEGO W WARSZAWIE

PROJEKT WYKONAWCZY
INSTALACJI TELETECHNICZNYCH

BRANŻA ELEKTRYCZNA

Inwestor:
FUNDACJA EWY BŁASZCZYK "AKOGO?"
- ORGANIZACJA POŻYTKU PUBLICZNEGO
ul. Podleśna 4, 01-673 Warszawa
tel. 22 8321913
e-mail: fundacja@akogo.pl; www.akogo.pl

Jednostka projektowa:
AUTORSKA PRACOWNIA ARCHITEKTURY CAD SP. Z O.O.
ul. Zamieniecka 46, 04-158 Warszawa
tel. 740 11 45, 740 11 50, fax. 879 84 20,
e-mail: apacad@pro.onet.pl; www.apacad.pl

Projektant:
mgr inż. Jerzy Bednarek U1-Z-10/94
w specjalności telekomunikacyjnej

Rysunek:

Numer rysunku:	Nazwa rysunku:
TT-24	Plan instalacji teletechnicznych - poziom +3

Skala: 1:100 13.12.2019