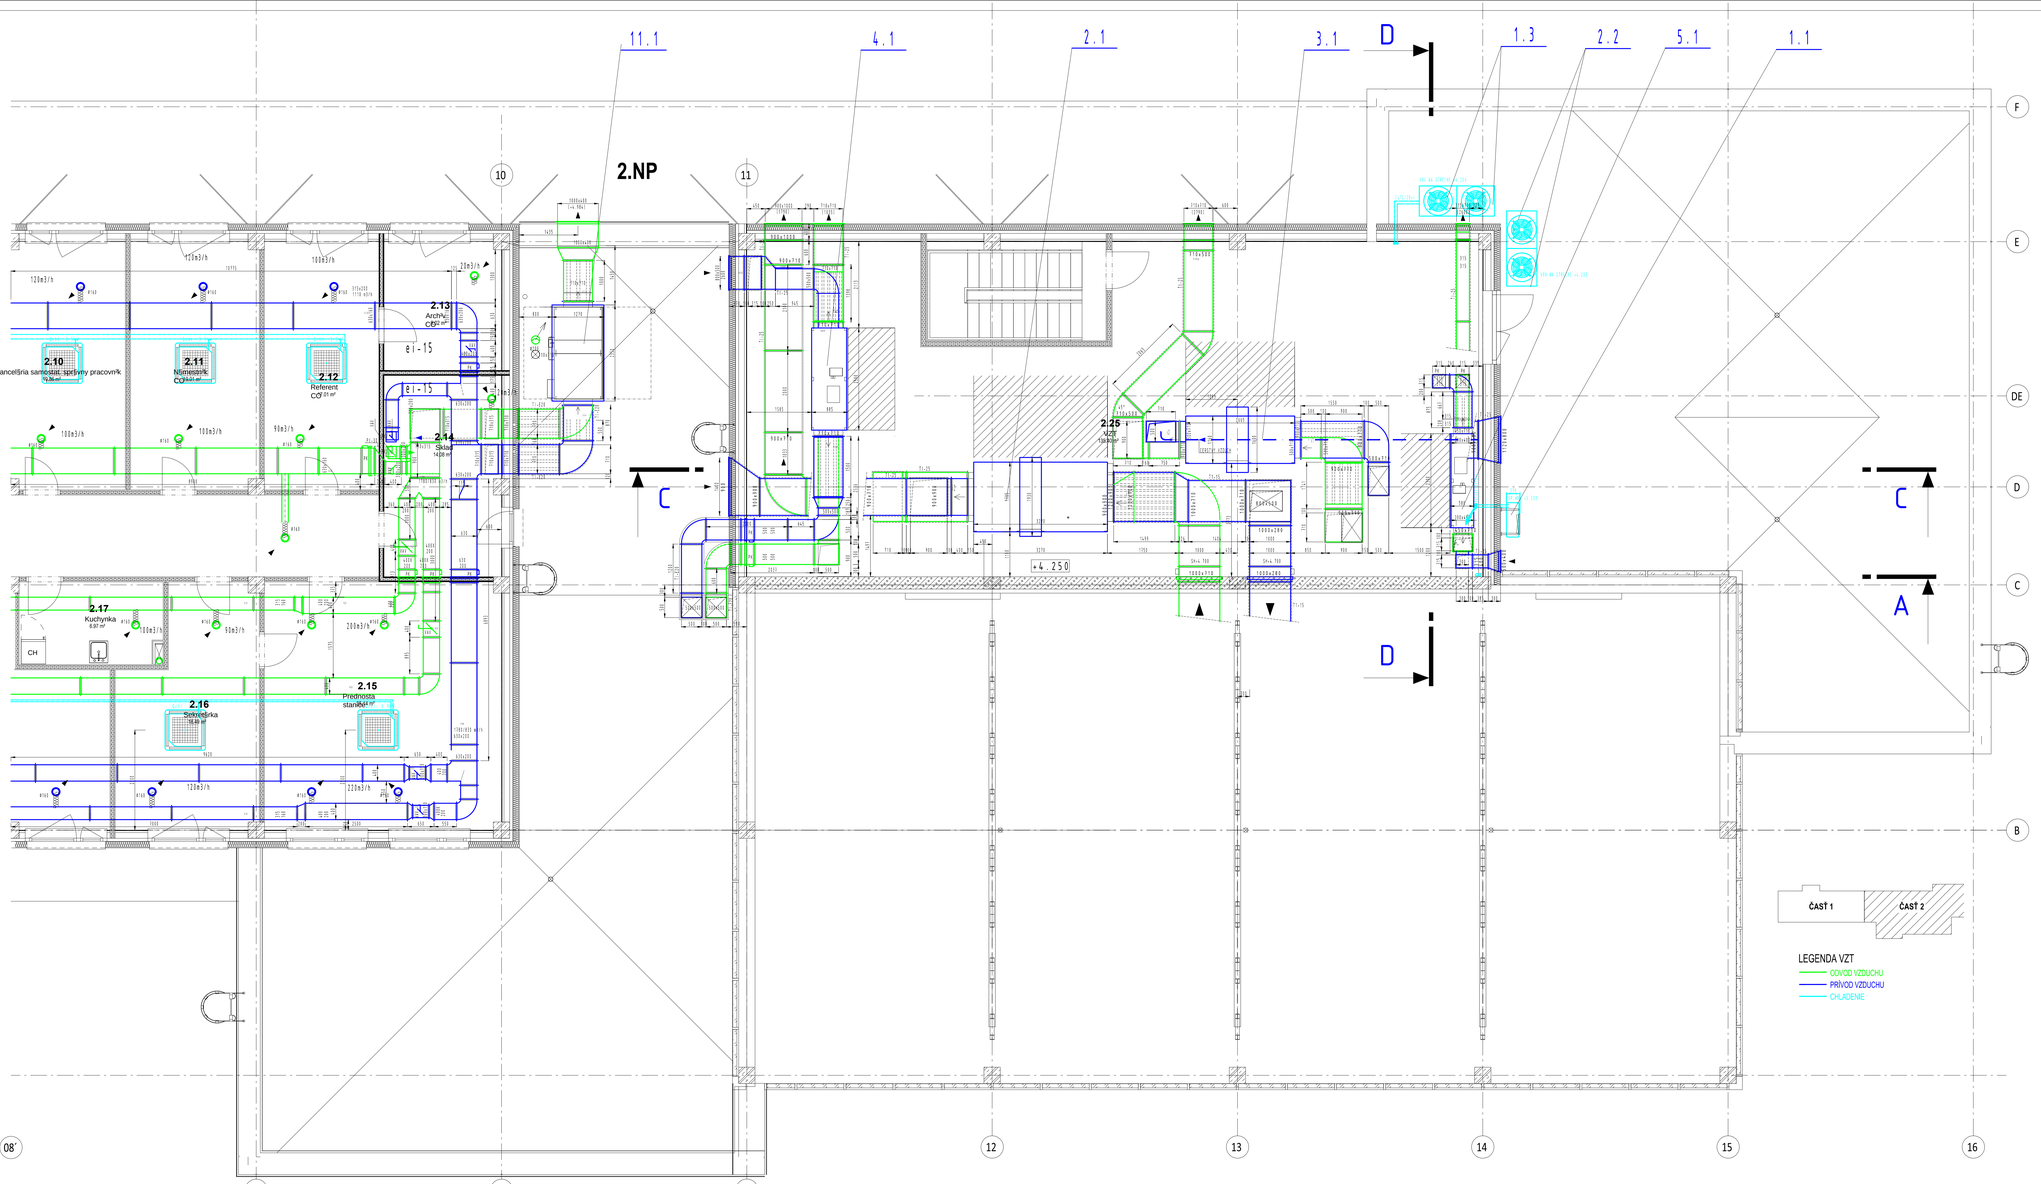

ZMENY PROJEKTOVEJ DOKUMENTÁCIE

Zmena	Index:	Dátum:	Meno - Podpis	Text zmeny:

Zodpovedný projektant stavby:	Ing. Ján Kulinič	
GENERÁLNY PROJEKTANT STAVBY		REMING CONSULT, a.s. Tomášikova 14/36/A4A, 831 04 Bratislava – mestská časť Nové Mesto
Zákaznícke číslo:	0608	

Zodpovedný projektant UČS:	Ing. Ján Kulinič	VZT-PRO, s.r.o. BRUNSKEHO 4, BRATISLAVA
Zodpovedný projektant objektu:	Ing. Gabriel Šimon	
Vypracoval:	M. Fábryová	
Kontroloval:	Ing. Gabriel Šimon	
Kraj: Žilinský	Okres: Liptovský Mikuláš	
Investor - stavebník:	Železnice Slovenskej republiky, Klemensova 8, 813 61 Bratislava, Slovenská republika	Stupeň - účel: DRS
Stavba:	Modernizácia železničnej trate Žilina - Košice, úsek trate Liptovský Mikuláš - Poprad-Tatry (mimo), 5. etapa UČS 410 - ŽST Liptovský Mikuláš	Zákaznícke číslo: 0608
		Archívne číslo:
		Dátum: 09/2024
		Počet A4: 12xA4
		Mierka: 1:50
Názov SO:	Žst. Liptovský Mikuláš, Výpravná budova	Časť: E Súprava:
Názov podobjektu:	6. Vzduchotechnika	Číslo SO: 410-34-01
Názov prílohy:	Vzduchotechnika - Pôdorys 2.NP časť 2	Číslo prílohy: 6
Kódové označenie výkresu:	0608 - DRS - E - 410 - 34 - 01 00 - 606 - 00	