



L.dz. 694/ 2022

Biuro Usług Projektowych „LM PROJEKT”

34-120 Andrychów, ul. Rynek 21

dot. Uzgodnienia planu zagospodarowania terenu dla inwestycji obejmującej montaż obiektów małej architektury.

W odpowiedzi na pismo z dnia 03.11.2022r. w sprawie uzgodnienia projektu zagospodarowania terenu dla inwestycji obejmującej wykonanie montażu obiektów małej architektury na działce gruntowej nr 447/106 - Andrychowska Spółdzielnia Mieszkaniowa informuje, że:

- W mapie dołączonej do wniosku nowo zaprojektowane obiekty małej architektury zostały rozplanowane na terenie przez który prowadzona jest sieć ciepłownicza ASM (CO, CWU- oznaczone na mapie jako wo 90/110) – miejsce kolizji opisano i zaznaczono na mapie dołączonej do wniosku.
- Przed przystąpieniem do prac w miejscu kolizji należy poinformować Dział Techniczny ASM o zamiarze rozpoczęcia robót tel. (33) 875 27 97.
- Wszelkie prace w miejscu kolizji winny być wykonywane pod nadzorem służb technicznych ASM i podlegają odbiorowi prac zanikowych.
- W zakresie zabezpieczenia sieci ciepłowniczej Wykonawca winien wykonać przesypkę piaskową nad rurociągami (CO, CWU), natomiast minimalna odległość posadowienia fundamentu obiektu małej architektury od sieci powinna wynosić 1mb.
- Inwestor ponosi pełną odpowiedzialność za sposób wykonania prac budowlanych jak również ponosi pełną odpowiedzialność za ewentualne szkody wynikłe w trakcie prowadzenia prac tj. uszkodzenia sieci ciepłowniczej zostaną usunięte na koszt Inwestora.
- Wyrażamy zgodę na dysponowanie nieruchomością gruntową (działka nr 447/106) na cele budowlane, oraz na wykonanie ogrodzenia placu zabaw.

W załączeniu: - Projekt zagospodarowania terenu

Otrzymują :

1. Adresat
2. ASM a/a

Andrychowska Spółdzielnia Mieszkaniowa
34-120 Andrychów ul. Włókniarzy 18

[Podpis]
mgr inż. Tomasz Mikołajek
Członek Zarządu

MAPA DO CELÓW PROJEKTOWYCH
skala 1:500 arkusz 7.12.06.17.1.3
miasto Andrychów gm. Andrychów
Mapa powstała na podstawie baz danych PIK
wg. granic podmiotu odpowiedzialnego
Aktualizacja terenu
i uwarunkowań w zakresie sytuacji, rzędy
po: uch. nr 166/2007 w sprawie
id: 246.1064.6540.5401.1.022
wsk. dat. 12.10.2022r.
Łukasz Jarczyk

LEGENDA

- zakres aktualizacji
- granice działek ewidencyjnych
- jednolista strukturalna z MPZP


LEGENDA

	Istniejąca budynek wielorodzinny
	Granice działek
	Srebra bezpieczeństwa wokół urządzeń
	Nawierzchnia bezpieczna, Pow. ≈ 435 m2
	Linie rozgraniczające tereny wg. miejscowego planu zagospodar.
	Projektowane ogrodzenie
	Zieleń niska, krzewy, żywopłot
	Istniejące chodniki i tereny utwardzone
	Istniejąca sieć energetyczna
	Istniejąca sieć wodociągowa
	Istniejąca sieć kanalizacji sanitarnej
	Istniejąca sieć ciepłownicza

SPIS URZĄDZEŃ PLACU ZABAW

- 1- GT-0808A wv. 17 - ZESTAW ANCYSTRON systemowe
- 2- GT-1808 - HUSTAWKA FELA 6
- 3- GT-1800 - HUSTAWKA FELA
- 4- GT-1704 - HUSTAWKA WAGONIA NA SPRĘŻYNACH
- 5- GT-1701 - HUSTAWKA WAGONIA TYTOTERU
- 6- NH-0005CA - KARUZELA HYDRO
- 7- SP-2001 - SPRĘŻYNOWY GEMAROD
- 8- SP-2004 - SPRĘŻYNOWY SAMOŁÓD
- 9- SP-1004 - SPRĘŻYNOWY KONIK
- 10- SP-2018 - SPRĘŻYNOWY KONIK
- 11- CH-0018 - STOLIK Z BEZDRAWIĄ KWIATKI
- 12- BK-0081 - KOSZ NA ŚMIECI METALOWY
- 13- BK-0084 - TABLICE NA REGULAMIN
- 14- GT-0083 - REGULAMIN PLACU ZABAW

Nazwa obiektu	Montaż obiektów małej architektury
Localizacja	Andrychów działka nr 447/106
Wykonawca	Gmina Andrychów - Zespół Obsługi Miasta Komunalnego ul. Starowiejska 22b, 34-120 Andrychów
Skala	1:500
Nr rys.	PZT1
Data	X.2022r.
Projektował	nri spec. upraw.
Podpis	

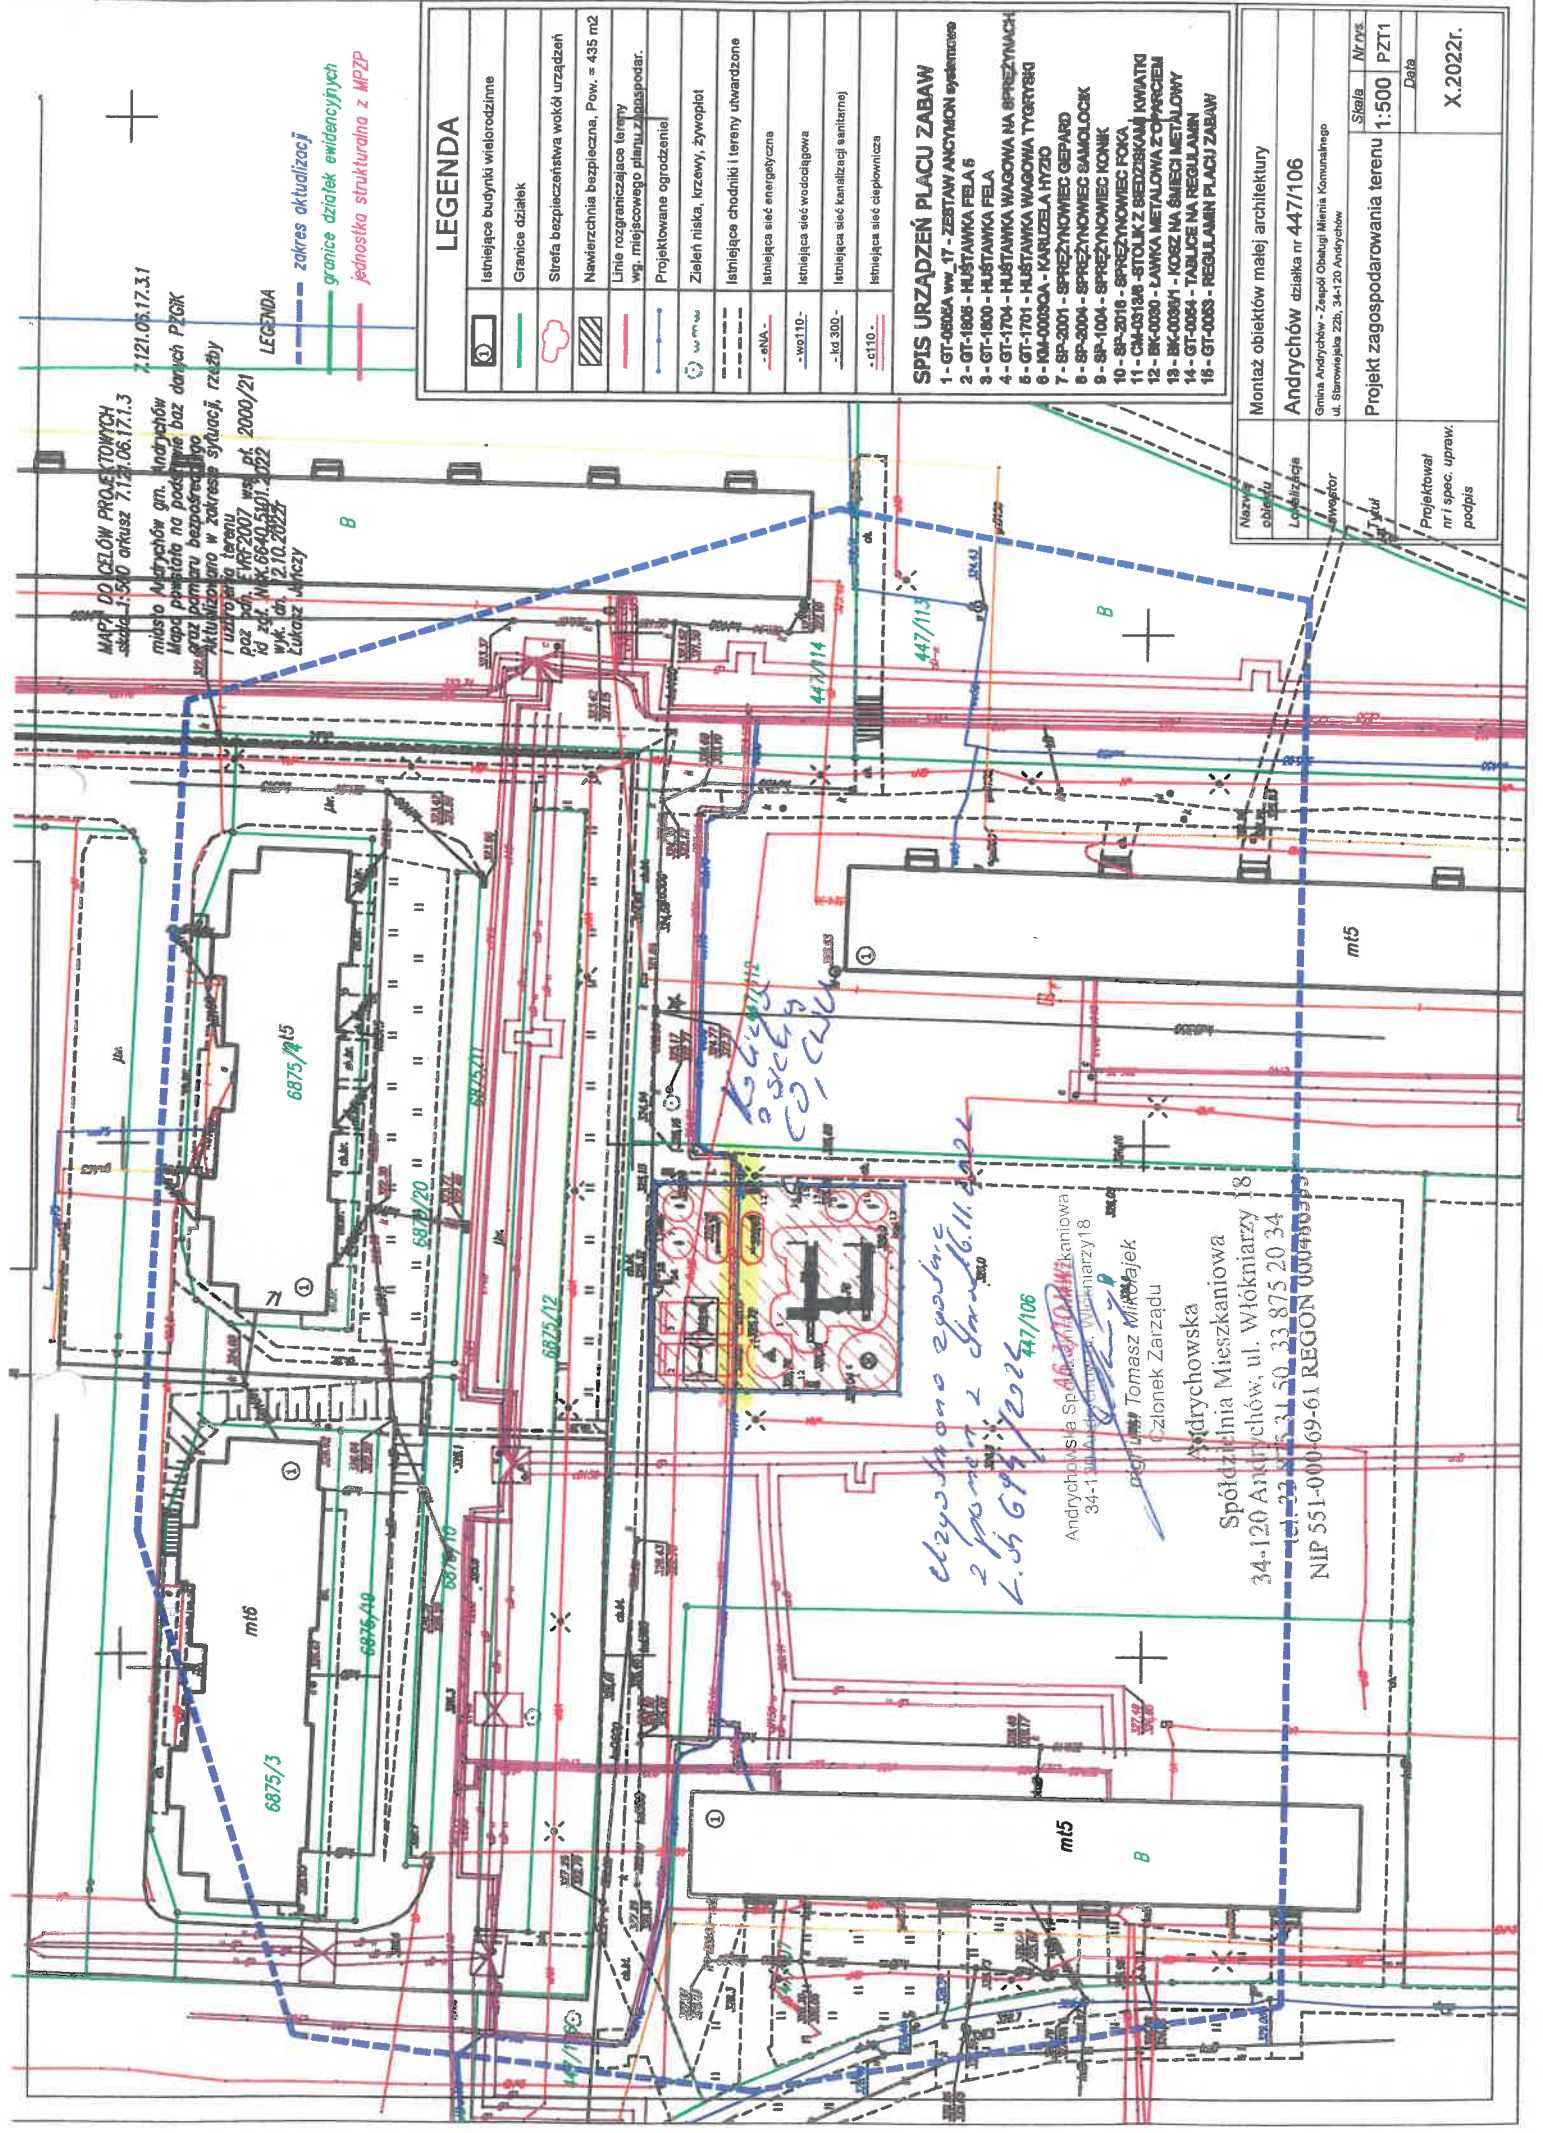

Wzrostano zgodne
z projektem z dnia 16.11.2022
L. J. G. 12.10.2022
447/106
Andrychowska Spółka Akcyjna
34-120 Andrychów, ul. Włókniarzy 18
NIP 551-000-69-61 REGON 000450593
Andrychowska
Spółka Akcyjna Włókniarzy 18
34-120 Andrychów, ul. Włókniarzy 18
NIP 551-000-69-61 REGON 000450593
Andrychowska
Spółka Akcyjna Włókniarzy 18
34-120 Andrychów, ul. Włókniarzy 18
NIP 551-000-69-61 REGON 000450593