

PRZEDSIĘBIORSTWO USŁUG
GEODEZYJNO-KARTOGRAFICZNYCH
MAWO
Wojciech Jastrzębski
Ul.Kilińskiego 6a tel. (033 875-36-91
34-120 Andrychów tel.kom. 0502367416
REGON 070399708 NIP 551-104-01-38

MAPA DO CELÓW PROJEKTOWYCH

woj. małopolskie
gm.: Andrychów
miejscowość: Andrychów
obręb: 121801_4.0001
SEKCJA MAPY ukł.2000: 7.121.06.21.2.2


Układ współrzędnych 2000
Układ wysokości EVRS 2007(EVRF2007)
SKALA: 1:500

Mapa numeryczna uzupełniona pomiarem sytuacji i rzeźby terenu.
Granice własności zostały przeniesione z numerycznej mapy ewidencyjnej.
Linie rozgraniczające tereny o różnym przeznaczeniu zostały przeniesione z MPZP.
ID: NGK.6640.3928.2023
Data sporządzenia mapy 16.10.2023

	Legenda:
	zakres opracowania
	granice działek
A6.12/1.MW2	tereny o różnym przeznaczeniu w mpzp

Działki w zakresie aktualizacji nie zostały sprawdzone pod względem obciążenia służebnościami gruntowymi.
Nie wyklucza się istnienia w terenie innego uzbrojenia podziemnego nie zgłoszonego do inwentaryzacji przez instytucje branżowe.

Poświadczam, że niniejszy dokument został opracowany w wyniku prac geodezyjnych i kartograficznych, których rezultaty zawiera pozytywnie zweryfikowany operat techniczny. Jednocześnie informuję, że jestem świadomy odpowiedzialności karnej za złożenie fałszywego oświadczenia.	
Identyfikator zgłoszenia prac geodezyjnych	NGK.6640.3928.2023
Organ służby geodezyjnej, który otrzymał zgłoszenie	Starosta Wadowicki
Wykonawca prac geodezyjnych	Przedsiębiorstwo Usług Geodezyjno-Kartograficznych MAWO Wojciech Jastrzębski 34-120 Andrychów ul. Kilińskiego 6a
Numer oraz data sporządzenia protokołu zawierającego wynik pozytywnej weryfikacji	NGK.6640.3928.2023_47744 z dn. 31.10.2023
Imię i nazwisko oraz numer uprawnień zawodowych kierownika prac	Wojciech Jastrzębski 9750

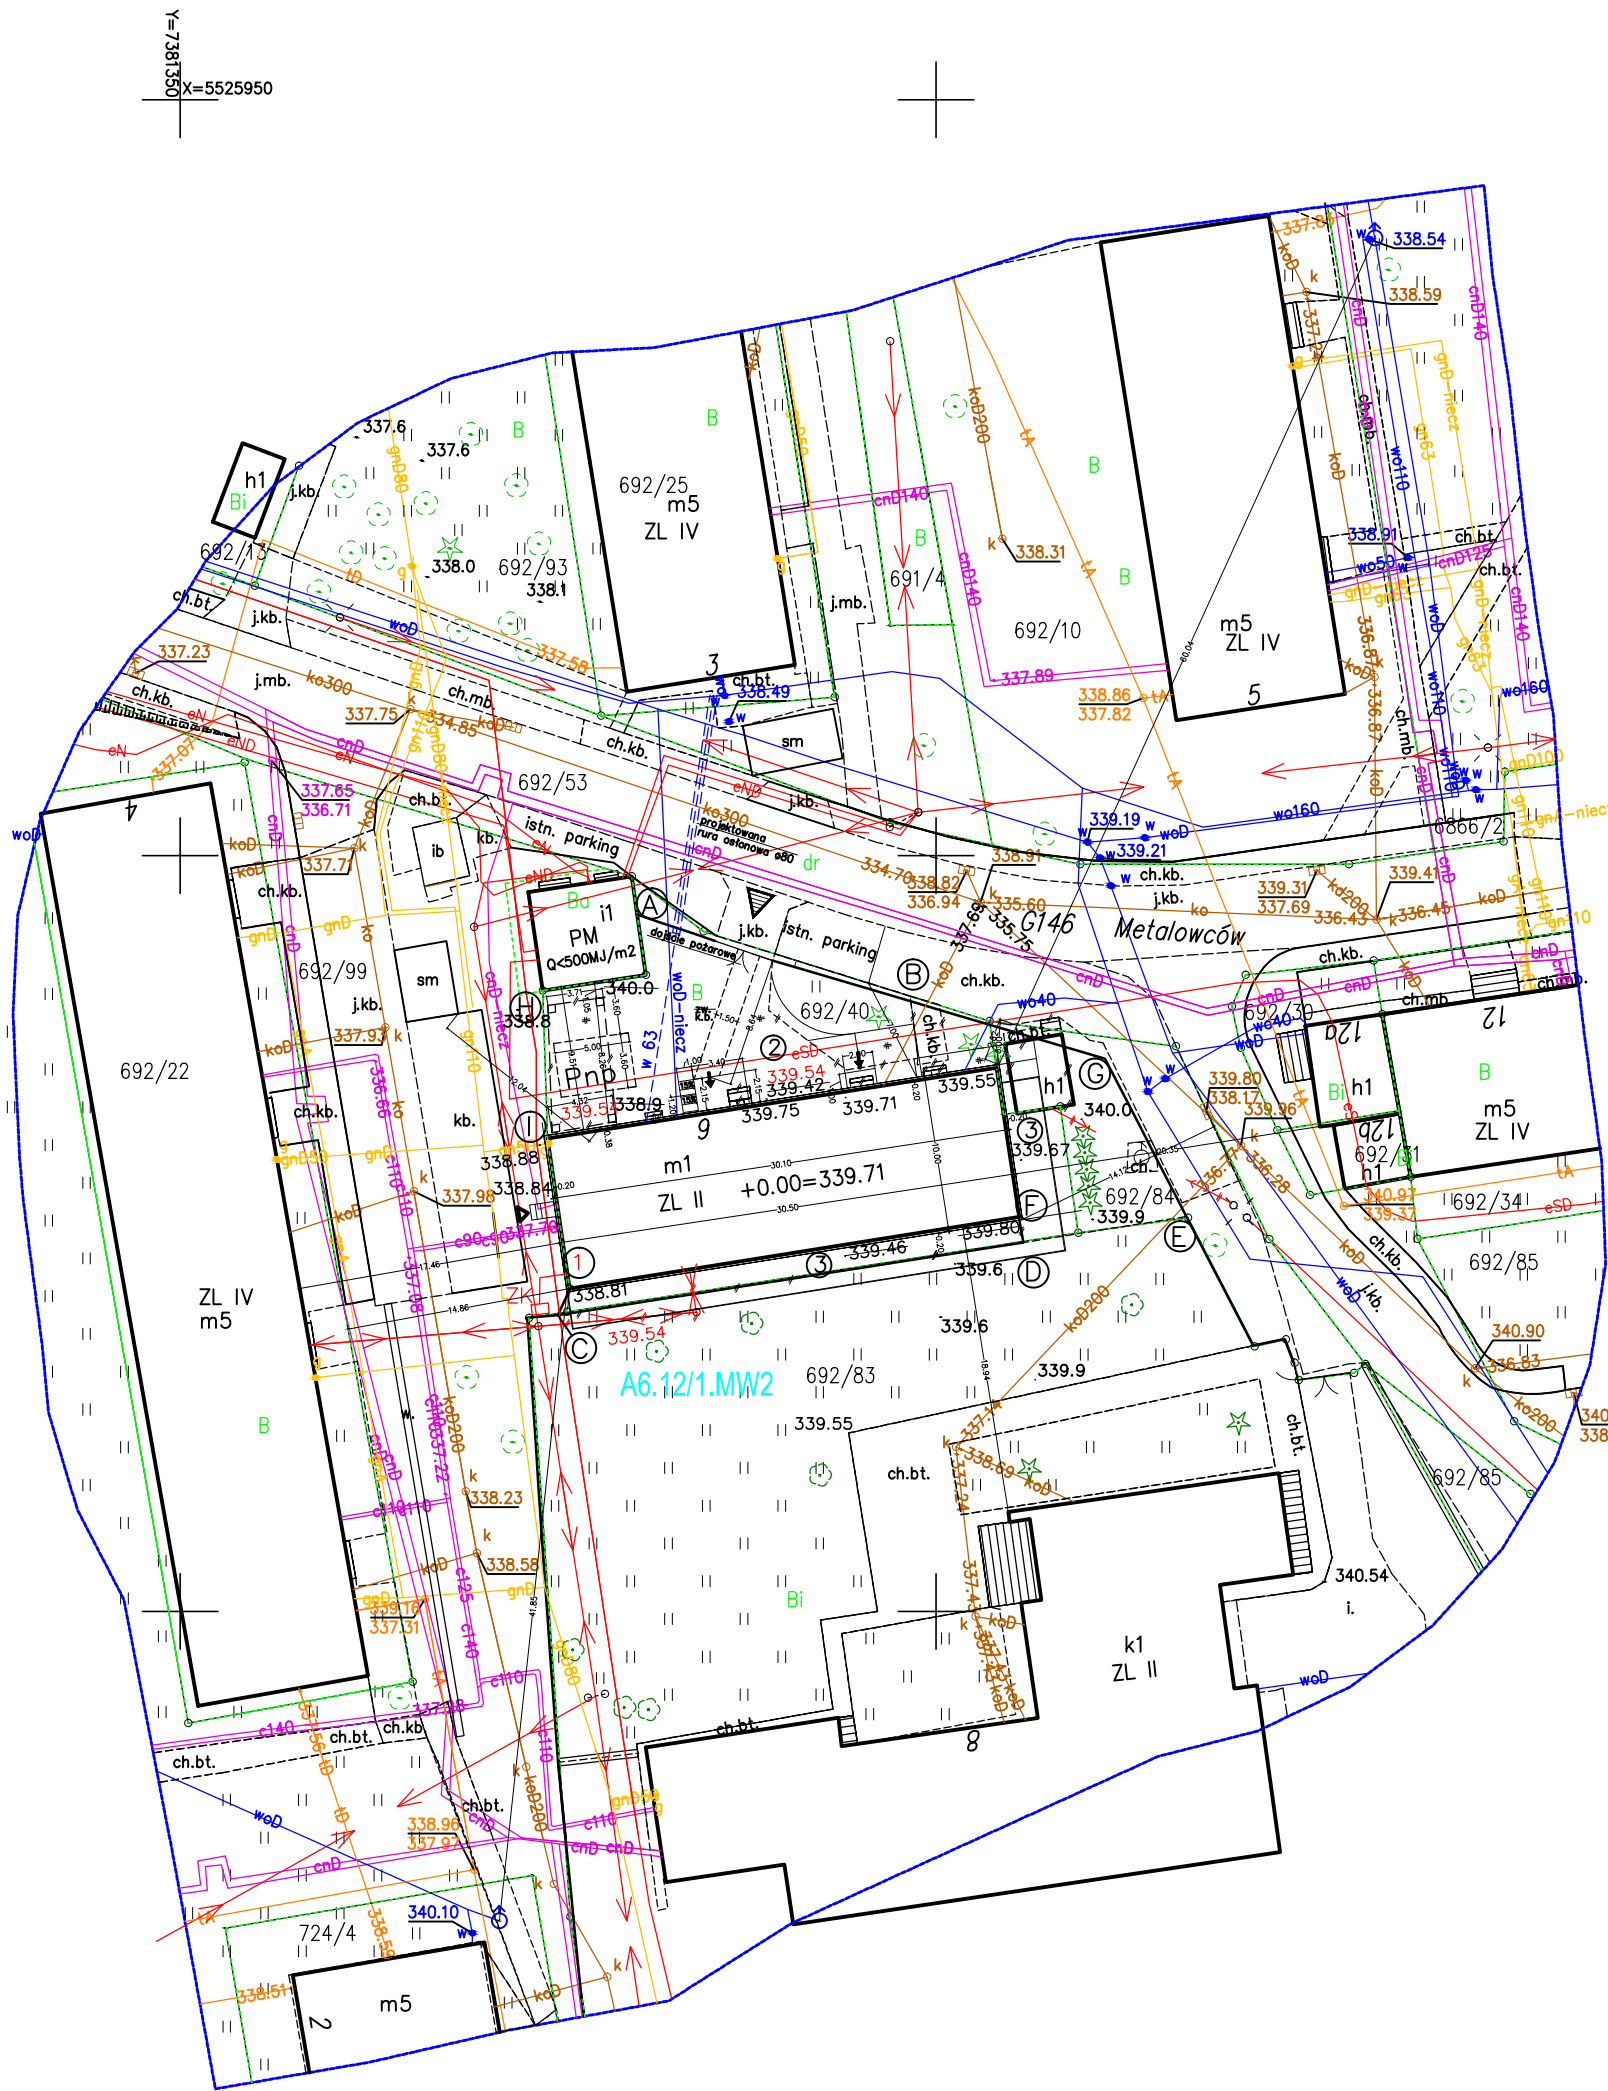

- GRANICA OPRACOWANIA
- GRANICE DZIAŁEK
- ZASIĘG ODDZIAŁYWANIA = GRANICA DZIAŁEK INWESTYCYJNYCH
- ISTNIEJĄCE BUDYNKI MIESZKALNE
- ISTNIEJĄCE BUDYNKI HANDLU I USŁUG
- ISTNIEJĄCY BUDYNEK STACJI TRAF
- PROJEKTOWANA PRZEBUDOWA, ROZBUDOWA I ZMIANA SPOSOBU UŻYTKOWANIA BUDYNKU MIESZKALNEGO Z LOKALAMI SOCJALNYMI NA KLUB DZIECIĘCY
- PROJEKTOWANA ROZBIÓRKA BUDYNKU HANDLOWEGO
- PROJEKTOWANA ROZBIÓRKA WIATY
- ISTNIEJĄCY UTWARDZONY ZJAZD I WEJŚCIE Z UL. METALOWCÓW
- PROJEKTOWANE WEJŚCIE GŁÓWNE DO BUDYNKU KLUBU DZIECIĘCEGO
- PROJEKTOWANE WEJŚCIE DOSTAWY CATERINGU DO BUDYNKU KLUBU DZIECIĘCEGO
- PROJEKTOWANE WEJŚCIE DO WĘZŁA CIEPŁOWNICZEGO
- PROJEKTOWANA ROZBIÓRKA SCHODÓW ZEWNĘTRZNYCH DO BUDYNKU
- PROJEKTOWANE SCHODY ZEWNĘTRZNE I POCHYLNIĄ DO BUDYNKU KLUBU DZIECIĘCEGO
- PROJEKTOWANY TARAS
- ISTNIEJĄCE OGRODZENIE PRZEZNACZONE DO REMONTU na odc. A-B (wg odr. opracowania)
- ISTNIEJĄCE OGRODZENIE PRZEZNACZONE DO ROZBIÓRKI na odcinku C-D-E i D-F (wg odr. opracowania)
- PROJEKTOWANE OGRODZENIE na odcinku B-G-E i H-I (wg odr. opracowania)
- ISTNIEJĄCE UTWARDZENIE TERENU
- PROJEKTOWANE UTWARDZENIE TERENU Z KOSTKI BRUKOWEJ (nie wymaga pozw. ani zgłoszenia
- PROJEKTOWANE MIEJSCE POSTOJOWE DLA OSÓB NIEPEŁNOSPRAWNYCH
- ISTNIEJĄCE KABELE ENERGETYCZNE
- ISTNIEJĄCA NAPONIETRZNA SIĘĆ ENERGETYCZNA NISKIEGO NAPIĘCIA
- PROJEKTOWANA LIKWIDACJA LINII ENERGETYCZNEJ NISKIEGO NAPIĘCIA (wg odr. opacowania)
- PROJEKTOWANA SZAFKA POMIAROWA INST. ELEKTR. DO BUDYNKU 4x16YKY na odc. ZK-1 df. 5m
- ISTNIEJĄCA SIĘĆ GAZOWA
- ISTNIEJĄCA SIĘĆ WODOCIĄGOWA
- PROJEKTOWANY PRZYŁĄCZ WODY DO BUDYNKU PE HD 100 ø63 wg art. 29a PB
- ISTNIEJĄCA SIĘĆ KANALIZACJI OGÓLNOŚPŁAWNEJ
- ISTNIEJĄCA SIĘĆ CIEPŁOWNICZA
- RZĘDNE ISTNIEJĄCEGO TERENU
- RZĘDNE PROJEKTOWANEGO TERENU
- ISTNIEJĄCY ŚMIETNIK
- PROJEKTOWANE SCHODY TERENOWE

OBIEKT: BUDYNEK MIESZKALNY			
TEMAT: PRZEBUDOWA, ROZBUDOWA I ZMIANA SPOSOBU UŻYTKOWANIA BUDYNKU MIESZKALNEGO Z LOKALAMI SOCJALNYMI NA KLUB DZIECIĘCY ORAZ ROZBIÓRKA WIATY I BUDYNKU HANDL.-USŁUG.			
TYTUŁ: PROJEKT ZAGOSPODAROWANIA TERENU			
LOKALIZACJA: ANDRYCHÓW, UL. METALOWCÓW dz.692/40, 692/83, 692/84 692/99; obr. ew. Andrychów miasto			
INWESTOR: GMINA ANDRYCHÓW 34-120 ANDRYCHÓW, UL. RYNEK 15			
BRANŻA: ARCHITEKTURA: PROJEKTANT mgr inż. arch. Małgorzata Magiera uprawnienia w specj. archit. bez ogr. nr 205/90/B-B SPRAWDZAJĄCY mgr inż. arch. Joanna Giczala-Ochodek uprawnienia w specj. archit. bez ogr. nr 37/91/B-B			
STADIUM: PB	DATA: XI 2023	SKALA: 1:500	NR RYS. A-1