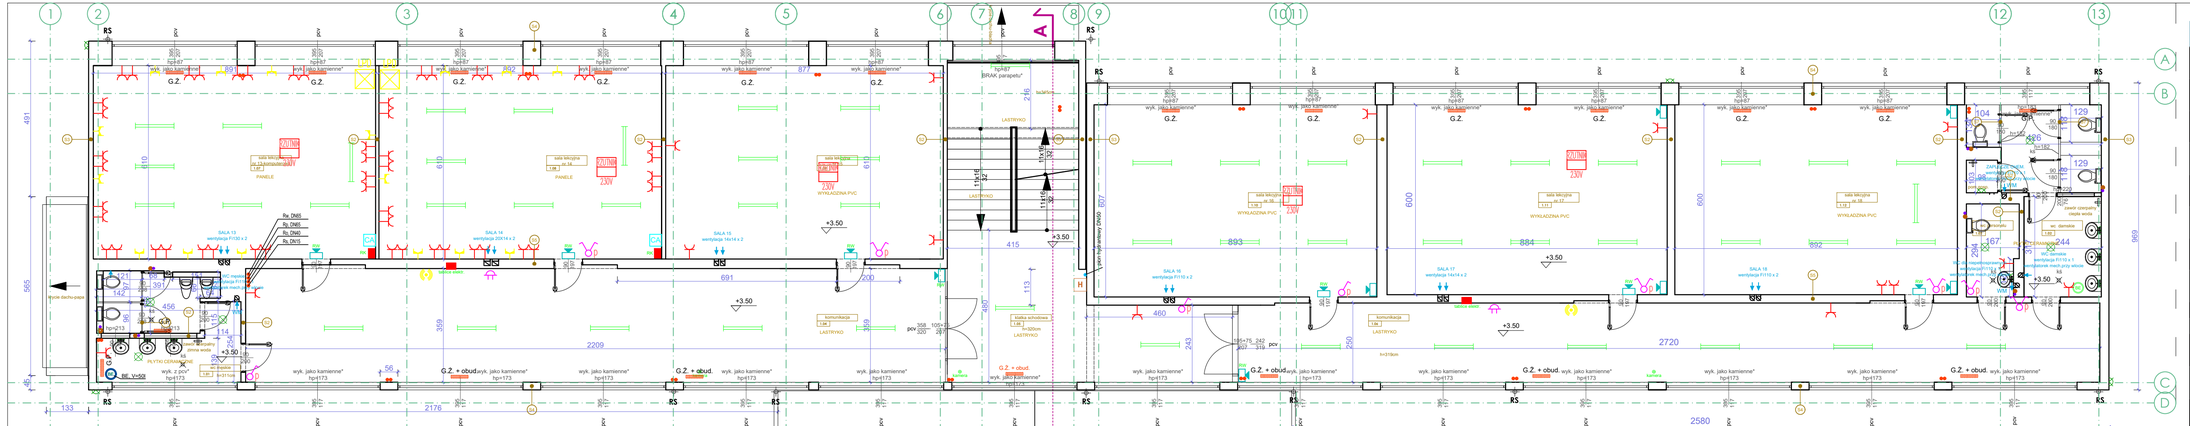

*UWAGA: Wszystkie parapety zewnętrzne - metalowe w kolorze brązowym lub szarym (Segment D).

ZESTAWIENIE POWIERZCHNI

numer	pomieszczenie	metraż
1.01	WC MĘSKIE	14.03 M^2
1.02	WC DAMSKIE	19.21 M^2
1.03	WC PERSONELU	4.68 M^2
1.04	KOMUNIKACJA	79.30 M^2
1.05	KLATKA SCHODOWA	54.25 M^2
1.06	KOMUNIKACJA	68.00 M^2
1.07	SALA LEKCYJNA NR 13	54.39 M^2
1.08	SALA LEKCYJNA NR 14	54.46 M^2
1.09	SALA LEKCYJNA NR 15	53.52 M^2
1.10	SALA LEKCYJNA NR 16	54.18 M^2
1.11	SALA LEKCYJNA NR 17	53.01 M^2
1.12	SALA LEKCYJNA NR 18	53.49 M^2
	1 PIĘTRO - SUMA POWIERZCHNI:	562,52 M^2

ŚCIANY:
- (1) - żelbetowe
- (2) - murowane z cegły
- (3) - szkielet prefabrykowany, żelbetowy, wypełnienie - bloczki PGS
- (3a) - szkielet prefabrykowany, żelbetowy, wypełnienie - bloczki PGS, ocieplenie z wełny mineralnej, płyty elewacyjne włókno-cementowe
- (4) - płyty prefabrykowane, żelbetowe, falste (ozdobne)
- (5) - żelbetowe (prefabrykowane) bloki kanałowe ścian wewnętrznych
- (6) - g-k na stelażu systemowym
- (7) - HPL

STUDNIE DOŚWIETLAJĄCE (MATERIAŁY):
- (3) - żelbet
- (3a) - bloczki PGS

INSTALACJE ISTNIEJĄCE

- PODŁĄCZENIE HYDRANTÓW
- pion hydrantowy
- WODA ZIMNA
- pion wody zimnej
- ZK — zawór kulowy
- Zw — zawór kulowy DN15 ze złączką do węża
- Zc — zawór czerpalny wody
- PPw N — podgrzewacz przepływowy wody nadumywalkowy
- BE V= — bojler elektryczny o poj. V
- WODA CIEPŁA
- pion wody ciepłej
- KANALIZACJA SANITARNA NA ŚCIANACH
- pion kanalizacyjny
- KANALIZACJA SANITARNA POD POSADZKĄ

- INSTALACJA GAZU
- pion gazowy
- CENTRALNE OGRZEWANIE
- piony CO
- G.P. grzejnik płytowy
- G.Ż. grzejnik z ogniw żeliwnych
- G.F. grzejnik z rur ożebrowanych

Legenda:
- Oprawy oświetleniowe żarówka 60W
- Oprawy oświetleniowe 2x36W
- Oprawy oświetleniowe 4x18W
- Gniazdo wtykowe ogólnoużytkowe 230V
- Gniazdo siłowe 400V
- Gniazdo siłowe 400V Urządzenie zasilane energią elektryczną nazwa urządzenia/napięcie zasilania [V]
- PPW – przepływowy podgrzewacz wody
- PPWP Przycisk przeciwpożarowego wyłącznika prądu
- Łączniki oświetleniowe
- Łącznik żaluzjowy
- Rozdzielnica elektryczna
- Dzwonek

- PUNKT DOSTĘPOWY WI-FI
- GNIAZDO LAN
- GPO — GNIAZDA SIECI
- UNIFON SYSTEMU DOMOFONOWEGO
- PANEL WYWOŁAWCZY ZEWNĘTRZNY
- CZYTNIK ZBLIŻENIOWY
- OŚLEPIACZ ALARMOWY
- CENTRALA ALARMOWA
- CZUJKA RUCHU
- PANEL STEROWANIA (KLIMATYZACJA)

uwagi:
- wymiary podano w [cm] a poziomy w [m]
- wymiary pomieszczeń w świetle ścian z uwzględnieniem okładzin
- wymiary stolarki okiennej w świetle otworów
- wymiary stolarki drzwiowej w świetle ościeżnicy

LEGENDA DO RYSUNKU

- Pisuar
- Kabina prysznicowa
- Umywalka / zlew z baterią czerpalną
- Miska WC
- Kuchenka elektryczna
- Lampa sufitowa, kinkiet
- Bojler elektryczny
- płytowy Grzejnik z rur ożebrowanych z ogniw żeliwnych
- Kratka wentylacyjna grawitacyjna
- Wentylacja mech. [went. łazienkowy]
- Istniejąca ściana
- Wydzielenie siatką
- Istniejący hydrant
- Oznaczenie pomieszczenia
- kratka ściekowa
- zawór czerpalny wody

PLAN SYTUACYJNY

segmenty:
- A. szkolno-dydaktyczny
- B. łącznik
- C. stołówka
- D. sala gimnastyczna

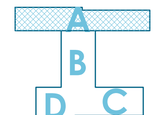

SZKOŁA PODSTAWOWA NR 11
W PIEKARACH ŚLĄSKICH

RZUT 1 PIĘTRA
SKALA 1:100

D S W PROJEKT S.P.Z.O.O.
adres: ul. Św. Barbary 14/36, 41-516 Chorzów
e-mail: dsw@dswprojekt.pl
telefon: 736 249 068
strona: dswprojekt.pl

TEMAT: TERMOMODERNIZACJA, PRZEBUDOWA I REMONT WRAZ Z PRZEBUDOWĄ INSTALACJI WEWN. GAZU BUDYNKU PLACÓWKI OŚWIATOWEJ- MIEJSKA SZKOŁA PODSTAWOWA NR 11 W PIEKARACH ŚLĄSKICH.

OBIEKT: MIEJSKA SZKOŁA PODSTAWOWA NR 11 W PIEKARACH ŚLĄSKICH
41-940 PIEKARY ŚLĄSKIE UL. ŚLĄSKA 8

INWESTOR: GMINA PIEKARY ŚLĄSKIE
Z SIEDZIBĄ W PIEKARACH ŚLĄSKICH , 41-940 UL. BYTOMSKA 84

FAZA: INWENTARYZACJA

PROJEKTANCI:

(arch.)	główny - branży architektonicznej	MGR INŻ. ARCH. LESZEK FUCIŃSKI	upr. nr 55/0056/UOKr/03
(arch.)	branży architektonicznej	MGR INŻ. ARCH. KAMILA SADOCHA	upr. nr 35/0036/UOKr/09/15
(konstr.)	branży konstrukcyjnej	MGR INŻ. DOROTA SZELĄG-WRÓBLEWICZ	upr. nr 55/GKI/UPROK/08
(konstr.)	branży konstrukcyjnej	MGR INŻ. JUSTYNA MRUZEK	upr. nr 56/0982/PWOK/17
(instal.)	branży instalacyjnej	MGR INŻ. SŁAWOMIR LEWALSKI	upr. nr 7910/21
(elektr.)	branży elektrycznej	MGR INŻ. PAWEŁ PILSKI	upr. nr 162/98

DATA: LIPIEC 2021

NR RYS.: I - 04

SKALA: 1:100

NR STR.: