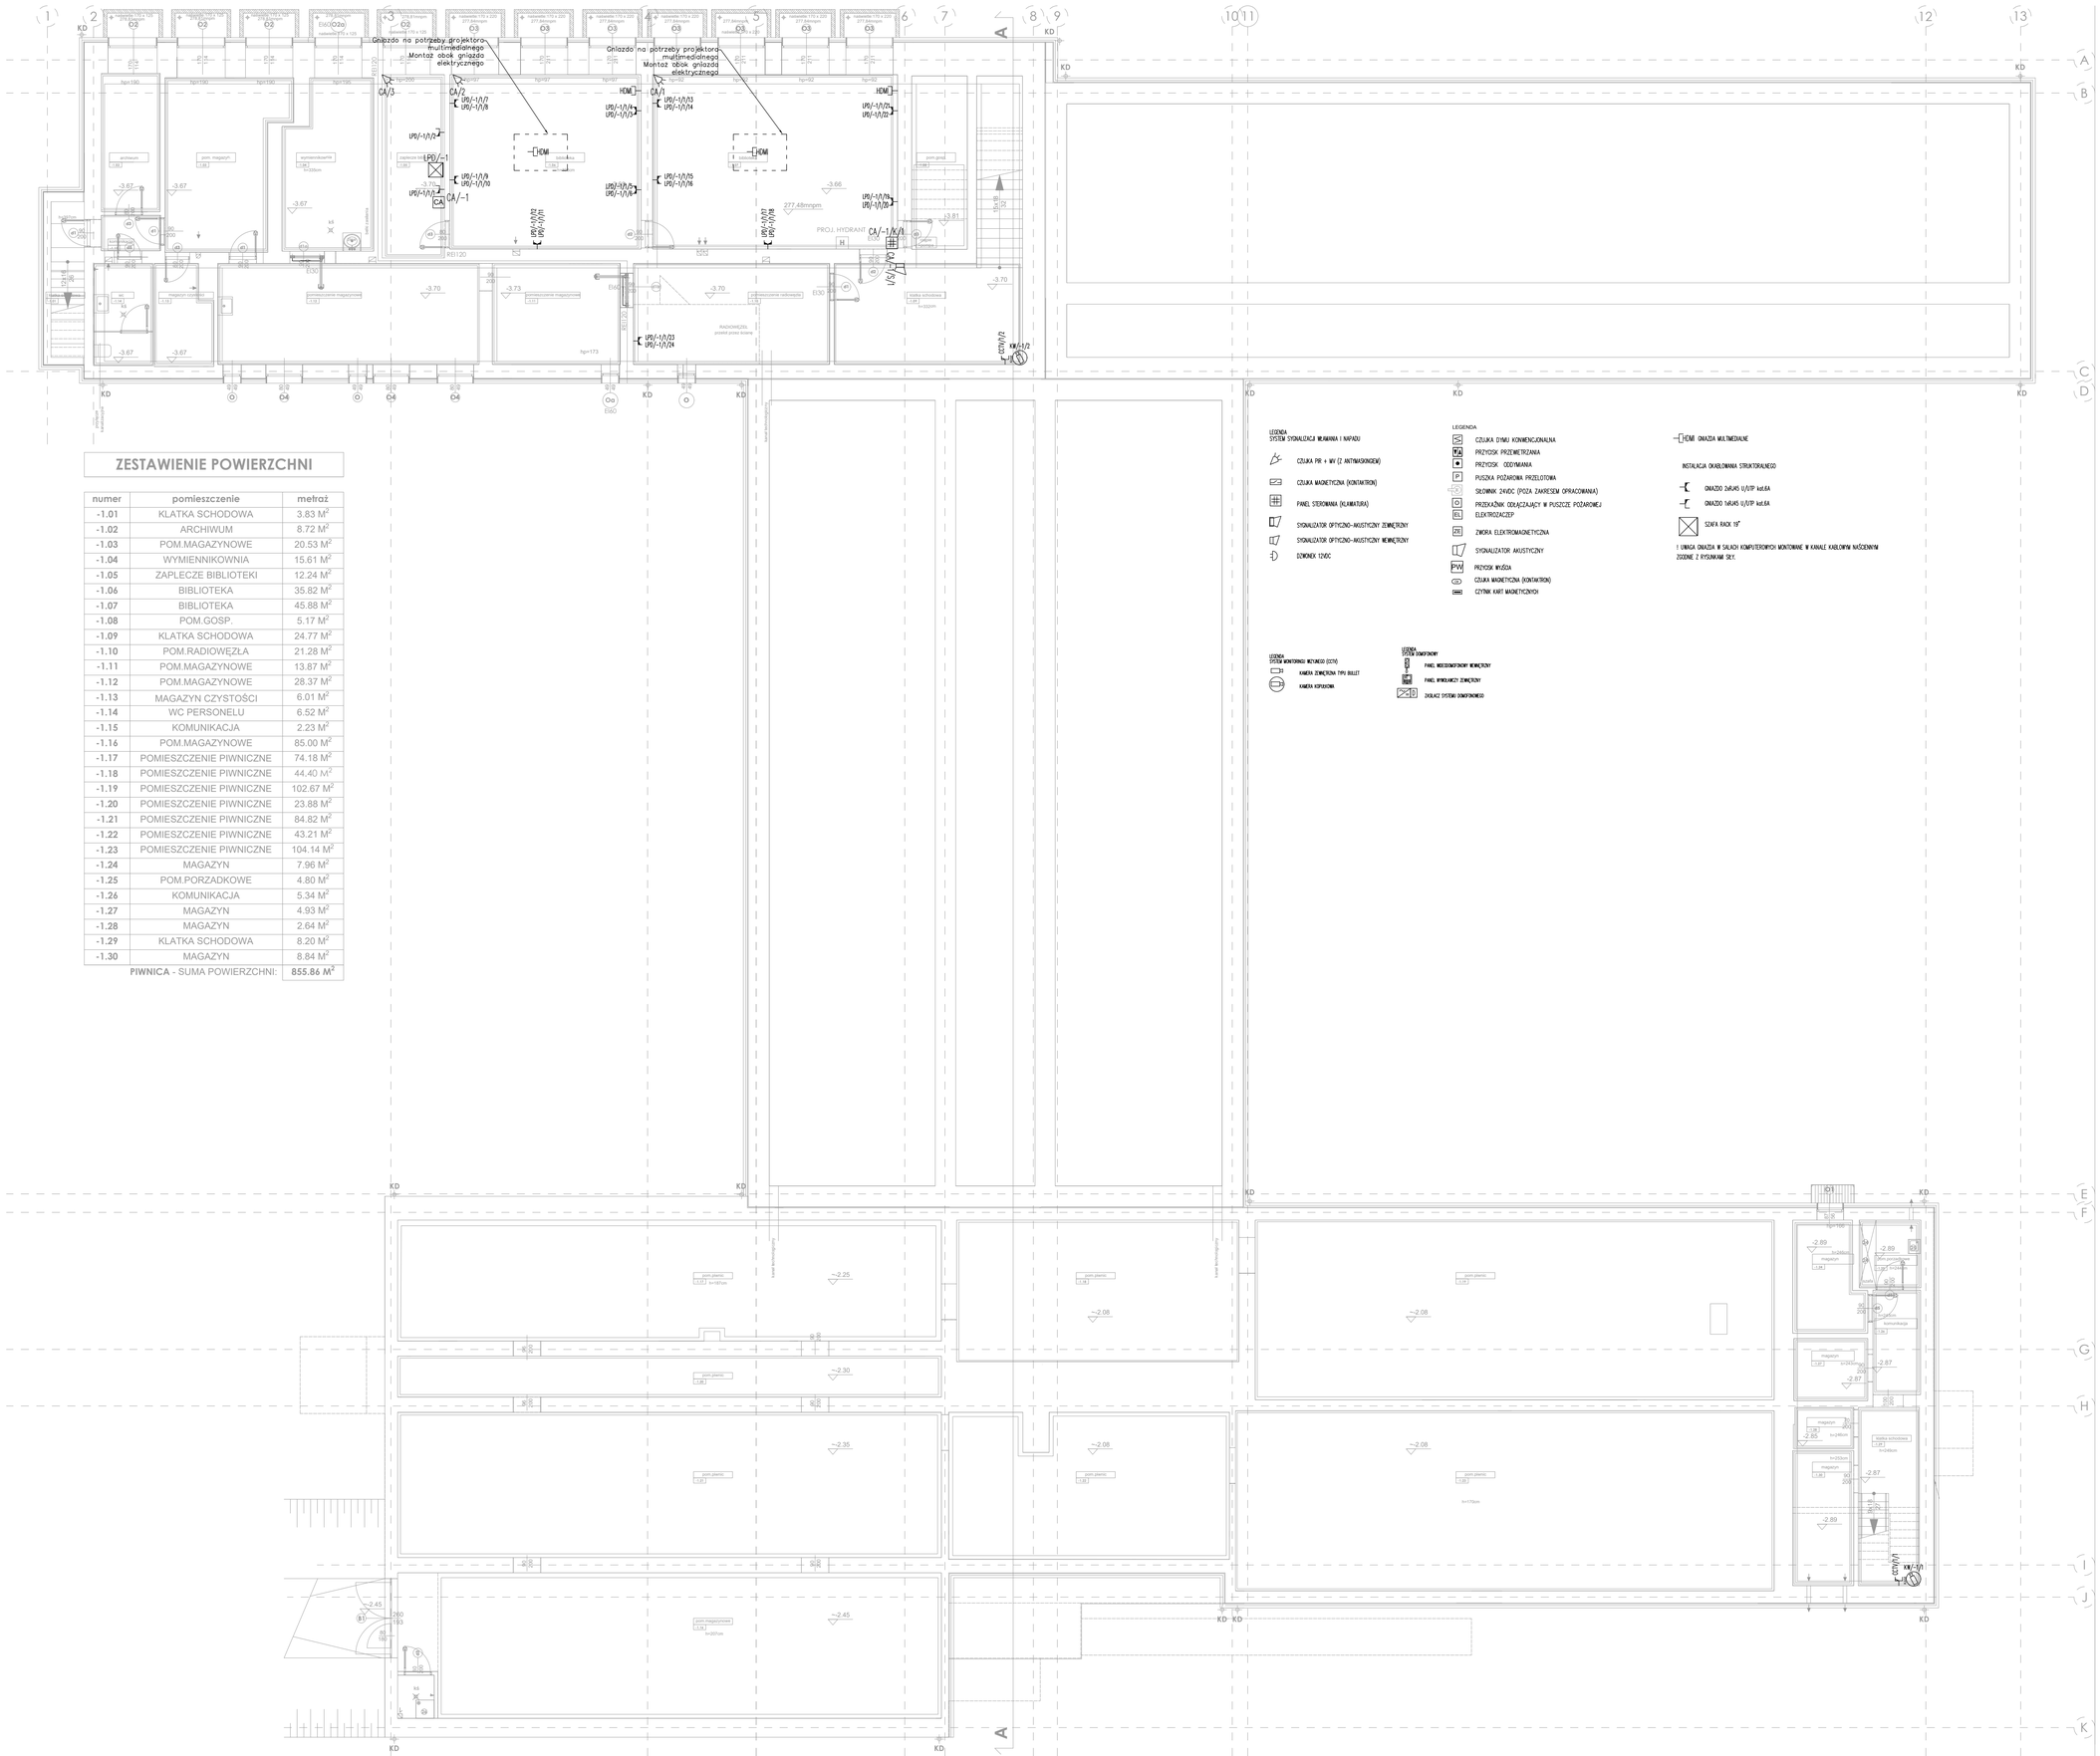


## ZESTAWIENIE POWIERZCHNI

| numer | pomieszczenie | metraż |
|---|---|---|
| -1.01 | KLATKA SCHODOWA | 3.83 M$^2$ |
| -1.02 | ARCHIWUM | 8.72 M$^2$ |
| -1.03 | POM.MAGAZYNOWE | 20.53 M$^2$ |
| -1.04 | WYMIENNIKOWNIA | 15.61 M$^2$ |
| -1.05 | ZAPLECZE BIBLIOTEKI | 12.24 M$^2$ |
| -1.06 | BIBLIOTEKA | 35.82 M$^2$ |
| -1.07 | BIBLIOTEKA | 45.88 M$^2$ |
| -1.08 | POM.GOSP. | 5.17 M$^2$ |
| -1.09 | KLATKA SCHODOWA | 24.77 M$^2$ |
| -1.10 | POM.RADIOWĘZŁA | 21.28 M$^2$ |
| -1.11 | POM.MAGAZYNOWE | 13.87 M$^2$ |
| -1.12 | POM.MAGAZYNOWE | 28.37 M$^2$ |
| -1.13 | MAGAZYN CZYSTOŚCI | 6.01 M$^2$ |
| -1.14 | WC PERSONELU | 6.52 M$^2$ |
| -1.15 | KOMUNIKACJA | 2.23 M$^2$ |
| -1.16 | POM.MAGAZYNOWE | 85.00 M$^2$ |
| -1.17 | POMIESZCZENIE PIWNICZNE | 74.18 M$^2$ |
| -1.18 | POMIESZCZENIE PIWNICZNE | 44.40 M$^2$ |
| -1.19 | POMIESZCZENIE PIWNICZNE | 102.67 M$^2$ |
| -1.20 | POMIESZCZENIE PIWNICZNE | 23.88 M$^2$ |
| -1.21 | POMIESZCZENIE PIWNICZNE | 84.82 M$^2$ |
| -1.22 | POMIESZCZENIE PIWNICZNE | 43.21 M$^2$ |
| -1.23 | POMIESZCZENIE PIWNICZNE | 104.14 M$^2$ |
| -1.24 | MAGAZYN | 7.96 M$^2$ |
| -1.25 | POM.PORZĄDKOWE | 4.80 M$^2$ |
| -1.26 | KOMUNIKACJA | 5.34 M$^2$ |
| -1.27 | MAGAZYN | 4.93 M$^2$ |
| -1.28 | MAGAZYN | 2.64 M$^2$ |
| -1.29 | KLATKA SCHODOWA | 8.20 M$^2$ |
| -1.30 | MAGAZYN | 8.84 M$^2$ |
| | **PIWNICA** - SUMA POWIERZCHNI: | **855.86 M$^2$** |

LEGENDA
SYSTEM SYGNALIZACJI WŁAMANIA I NAPADU

- CZUJKA PIR + MW (Z ANTYMASKOWEM)
- CZUJKA MAGNETYCZNA (KONTAKTRON)
- PANEL STEROWANIA (KLAWIATURA)
- SYGNALIZATOR OPTYCZNO-AKUSTYCZNY ZEWNĘTRZNY
- SYGNALIZATOR OPTYCZNO-AKUSTYCZNY WEWNĘTRZNY
- DZWONEK 12VDC

LEGENDA

- CZUJKA DYMU KONWENCJONALNA
- PRZYCISK PRZEWIETRZANIA
- PRZYCISK ODDYMIANIA
- PUSZKA POŻAROWA PRZELOTOWA
- SILOWNIK 24VDC (POZA ZAKRESEM OPRACOWANIA)
- PRZEKAŹNIK ODŁĄCZAJĄCY W PUSZCZE POŻAROWEJ
- ELEKTROZACZEP
- ZWORA ELEKTROMAGNETYCZNA
- SYGNALIZATOR AKUSTYCZNY
- PRZYCISK WYJŚCIA
- CZUJKA MAGNETYCZNA (KONTAKTRON)
- CZYTNIK KART MAGNETYCZNYCH

- GNIAZDO MULTIMEDIALNE

INSTALACJA OKABLOWANIA STRUKTURALNEGO

- GNIAZDO 2xRJ45 U/UTP kat.6A
- GNIAZDO 1xRJ45 U/UTP kat.6A
- SZAFA RACK 19"

! UMIEJSCOWIENIE GNIAZDA W SALACH KOMPUTEROWYCH MONTOWANE W KANALE KABLOWYM NAŚCIENNYM ZGODNE Z RYSUNKAMI SIEC.

LEGENDA
SYSTEM MONITORINGU WIZYJNEGO (CCTV)

- KAMERA ZEWNĘTRZNA TYPU BULLET
- KAMERA KOPUŁKOWA

LEGENDA
SYSTEM DOMOFONOWY

- PANEL WIDEODOMOFONOWY WEWNĘTRZNY
- PANEL WYWOŁAWCZY ZEWNĘTRZNY
- ZASILACZ SYSTEMU DOMOFONOWEGO

## PLAN SYTUACYJNY

**segmenty:**
**A.** szkolno-dydaktyczny
**B.** łącznik
**C.** stołówka
**D.** sala gimnastyczna




**D S W** PROJEKT SP. Z O.O.
**adres:** ul. Św. Barbary 14/36, 41-516 Chorzów
**e-mail:** dsw@dswprojekt.pl
**telefon:** 736 249 068
**strona:** dswprojekt.pl

**TEMAT:**
TERMOMODERNIZACJA, PRZEBUDOWA I REMONT WRAZ Z PRZEBUDOWĄ INSTALACJI WEWN. GAZU BUDYNKU PLACÓWKI OŚWIATOWEJ- MIEJSKA SZKOŁA PODSTAWOWA NR 11 W PIEKARACH ŚLĄSKICH

**OBIEKT:**
MIEJSKA SZKOŁA PODSTAWOWA NR 11 W PIEKARACH ŚLĄSKICH
41-940 PIEKARY ŚLĄSKIE UL. ŚLĄSKA 8

**INWESTOR:**
GMINA PIEKARY ŚLĄSKIE
Z SIEDZIBĄ W PIEKARACH ŚLĄSKICH , 41-940 UL. BYTOMSKA 64

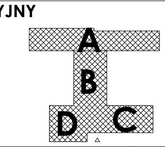**PROJEKTANCI:**

| | | | |
|---|---|---|---|
| AUT. | BRANŻA ELEKTRYCZNA | MGR INŻ. PAWEŁ PAJĄK | upr. nr UA7/99 |
| SPRAW. | BRANŻA ELEKTRYCZNA | MGR INŻ. PAWEŁ GOŁAŚ | |

TEMAT RYSUNKU:
PLAN INSTALACJI NISKOPRĄDOWYCH RZUT PIWNIC.

FAZA:
PROJEKT WYKONAWCZY

DATA:
WRZESIEŃ 2022

NR RYS.
**EN-01**

SKALA:
1:100

NR STR.