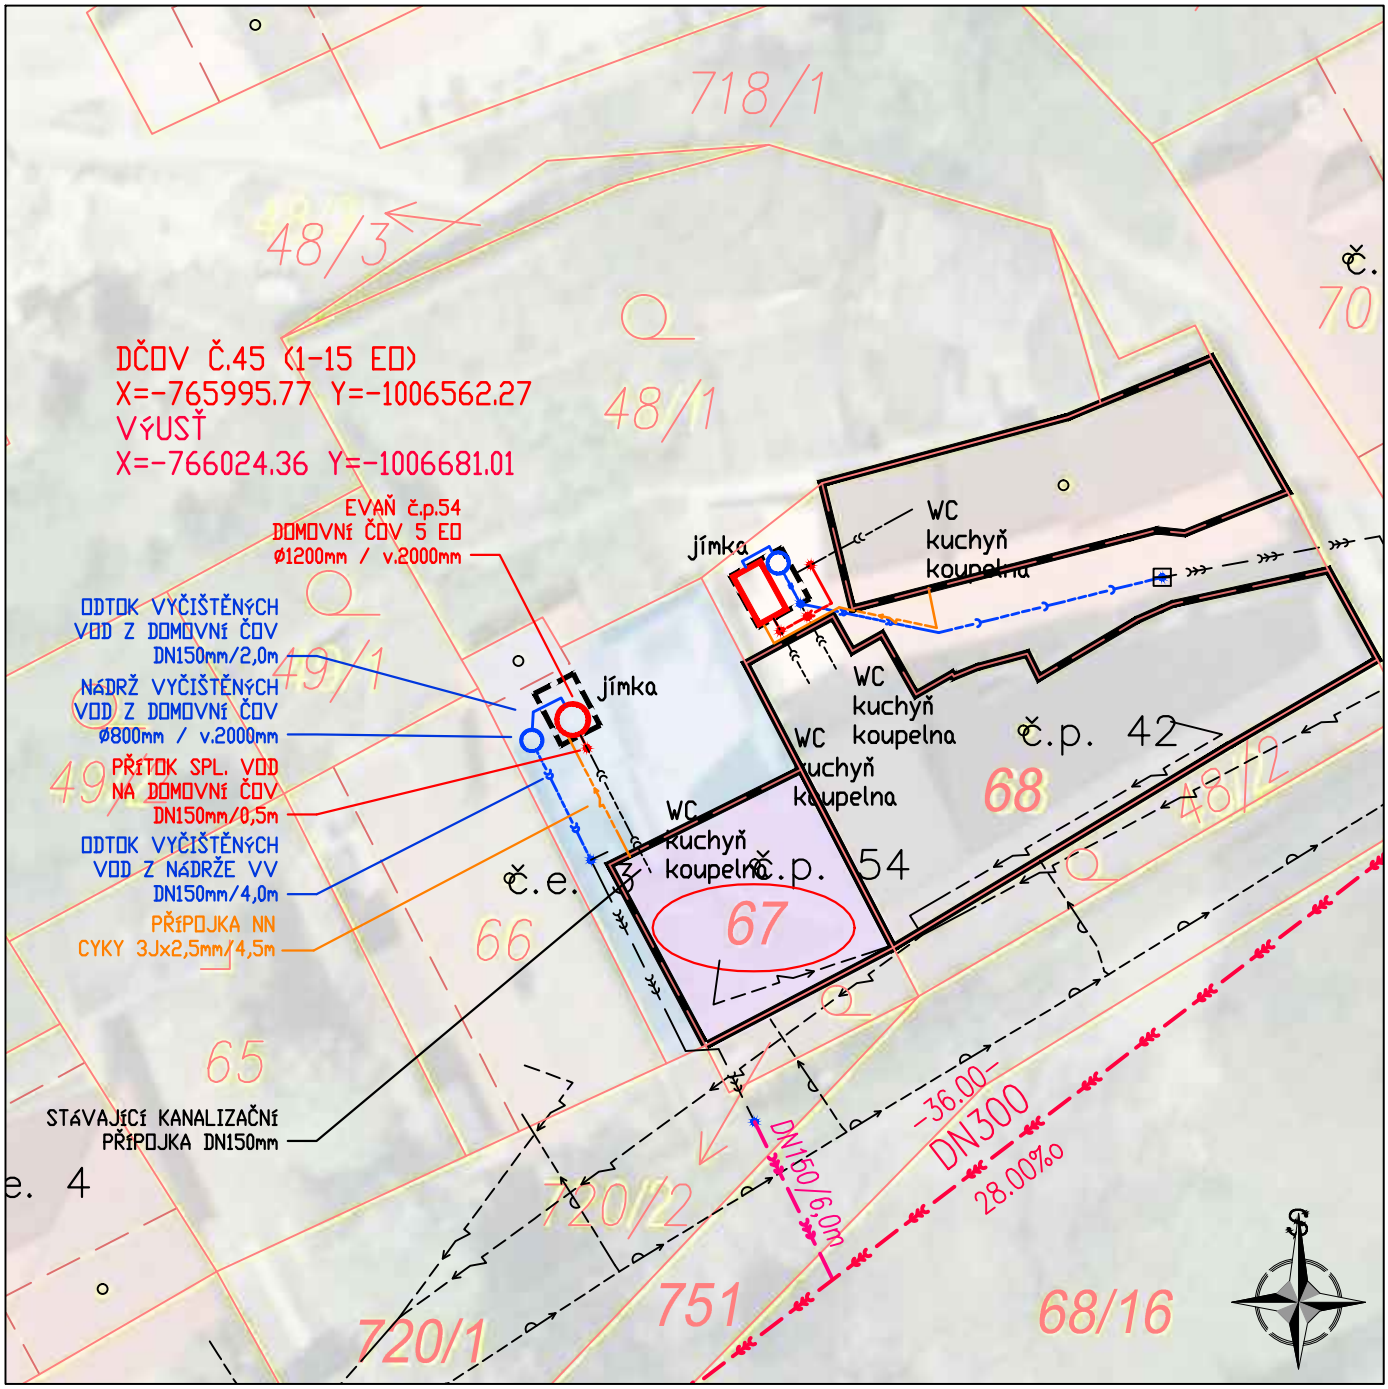

NAVRŽENÉ SÍTĚ

- PŘÍPOJKA SPL. KAN.
- DOMOVNÍ ČOV
- ODTOK VYČIŠTĚNÝCH OV
- NÁDRŽ VYČIŠTĚNÝCH OV
- VSAKOVACÍ ZAŘÍZENÍ
- PŘÍPOJKA NN

HRANICE PLOCH

- KN–hranice parcel
- KN slučky
- budova
- 1268 dotčené pozemky
- 838/2 číslo parcely
- st.41 číslo st. parcely
- č.p. 1 číslo popisné

STÁVAJÍCÍ SÍTĚ

- splašková kanalizace
- dešťová kanalizace
- jednotná kanalizace
- vodovod
- STL plynovod
- vedení NN
- vedení VN
- kabel sdělovací
- veřejné osvětlení

POZNÁMKA

± 0,000 = 286,00 m.n.m.

INVESTOR Obec Evaň, Evaň 27, 410 02 Lovosice tel: +420 416 591 180, e-mail: obecevan@obecevan.cz	IČ 00526118	
VLASTNÍK Mgr. Pospíšilová Bohumila., Vančurova 1248, 436 01 Litvínov Mgr. Šikulová Nina., Ke Džbánu 555/22, Liboc, 161 00 Praha 6	IČ -	
PROJEKTANT Ing. Luděk Chromík, Dolní Česká 358/25, CZ - 669 02 Znojmo tel: +420 724 302 667, e-mail: ludek.chromik@centrum.cz	IČ 02315904	

NÁZEV OBJEKTU DOMOVNÍ ČISTÍRNA ODPADNÍCH VOD EVAŇ č.p. 54	STUPEŇ DPS	
	Č.ZAKÁZKY 202318	
MÍSTO STAVBY parc.č. st.67 k.ú. Evaň	DATUM 24.1.2025	
	MĚŘÍTKO 1:250	
NÁZEV VÝKRESU D. DOKUMENTACE OBJEKTŮ DČOV 45 - SITUACE	Č.VÝKRESU D.45.2	Č.PARÉ 1