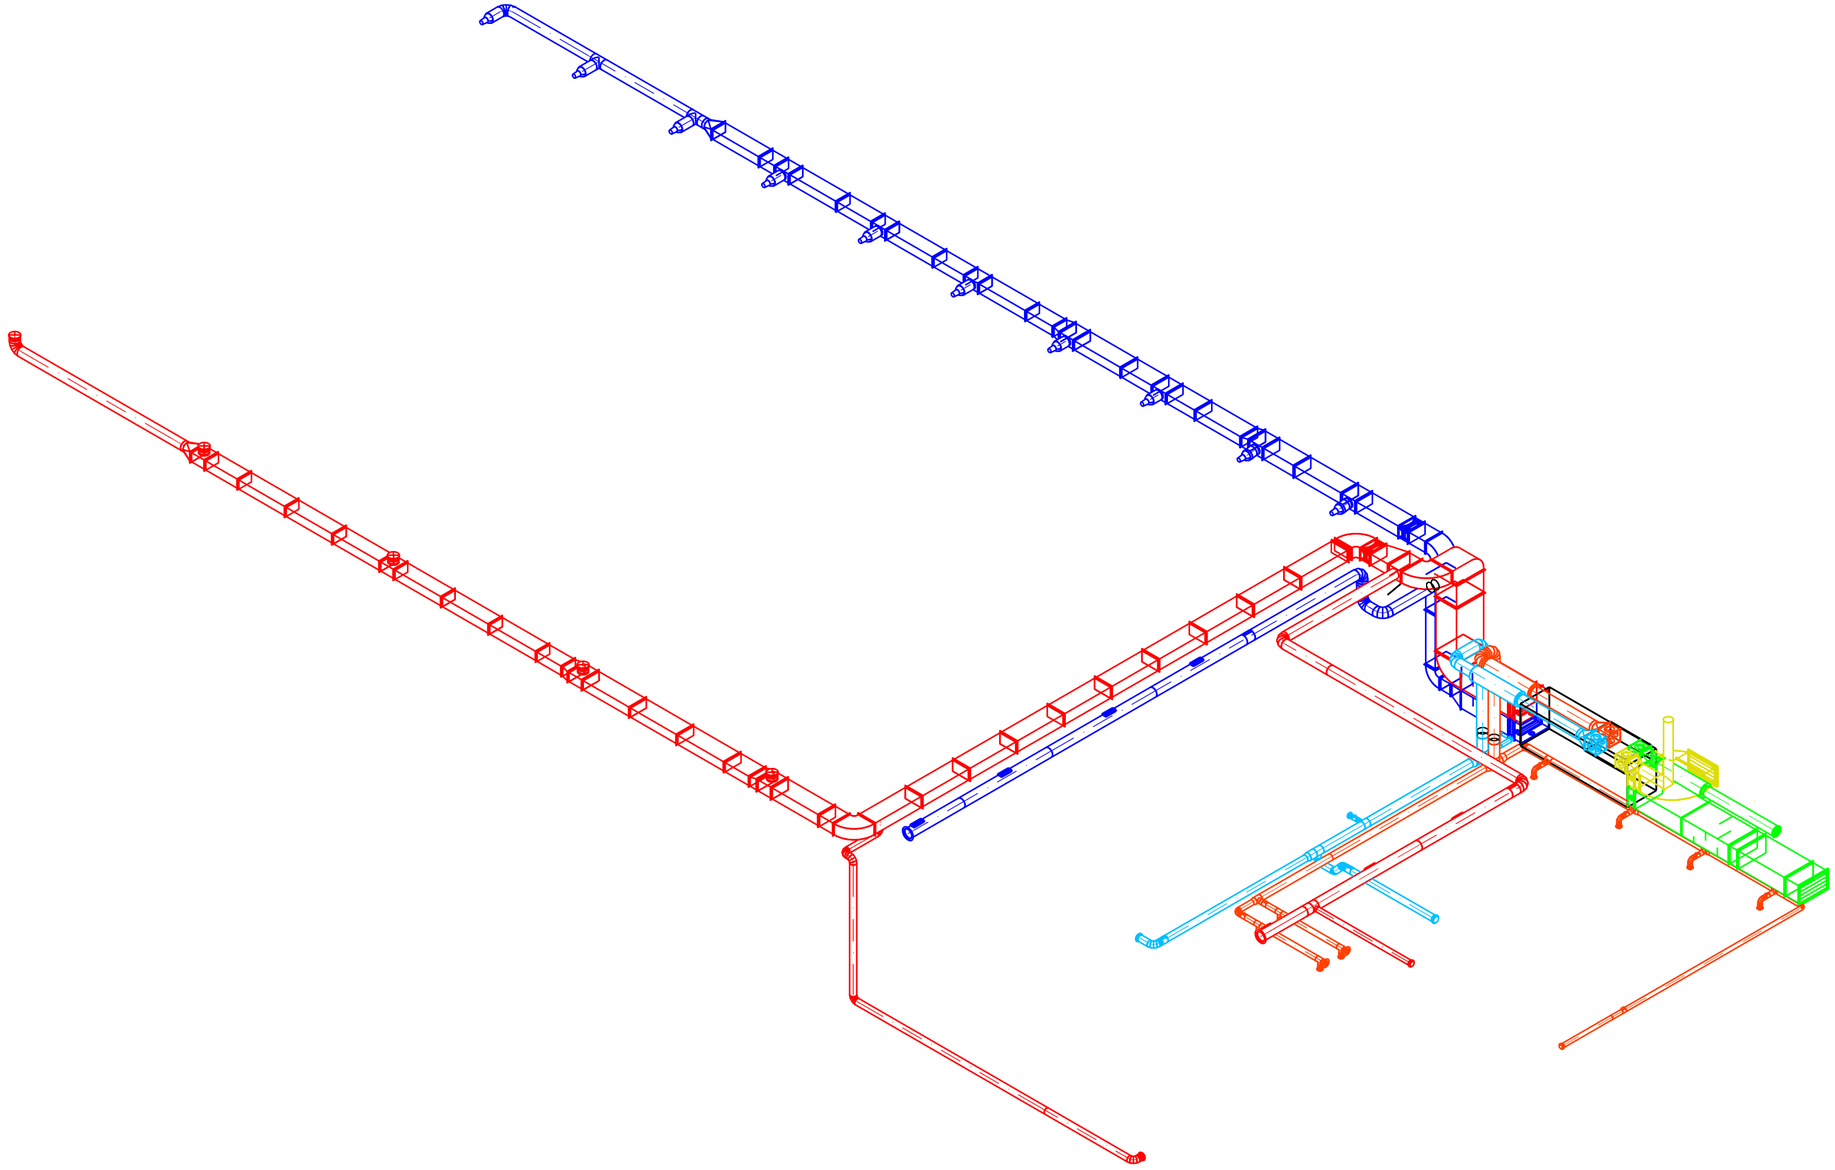

oznaczenia rurociągów kanałów:
12x1 - średnica x grubość ścianki
dn20, Ø110 - średnice nominalne
200/500 - szerokość x wysokość
lokalizacja kanału:
(ps) - pod stropem
(pp) - podposadzkowe
(pw) - w wylewce
piony kierunki: (wg)- górę, (wd)-w dół

- piony wentylacji
1 m³/h - wydatek powietrza
- wywiewniki i czerpnie
- nawiewniki i wyrzutnie
- kanały okrągłe
- kanały kwadratowe
- system nawiewny (N...)
- system wywiewny (W...)
- system czerpny (C...)
- system wyrzutowy (E...)

obiekt: Rozbudowa budynku Zespołu Szkół Samorządowych o halę sportową wraz instalacjami, utwardzeniem terenu oraz rozbiórka i budowa sieci wodociągowej
Lokalizacja
dz. nr 796/8, 794/18, 34-120 Targanice

zespół:
mgr. inż. Marcin Jacyszyn - projektant — X 2022r.
upr. MAP/0567/PBS/17
spec. instalacje sanitarne
mgr inż. Robert Kasprzak - projektant sprawdzający
upr. MAP/0272/PWBS/17
spec. instalacje sanitarne

rysunek: S.10 | WLX22rpt1_W | skala 1:100 | arkusz 577 297 | ramka 551 285
ISAN M. JACYSZYN PROJEKTOWANIE WYKONAWSTWO

nazwa: Instalacja wentylacji - rzuty