VÁCLAVY - ČÁST C
M=1:500

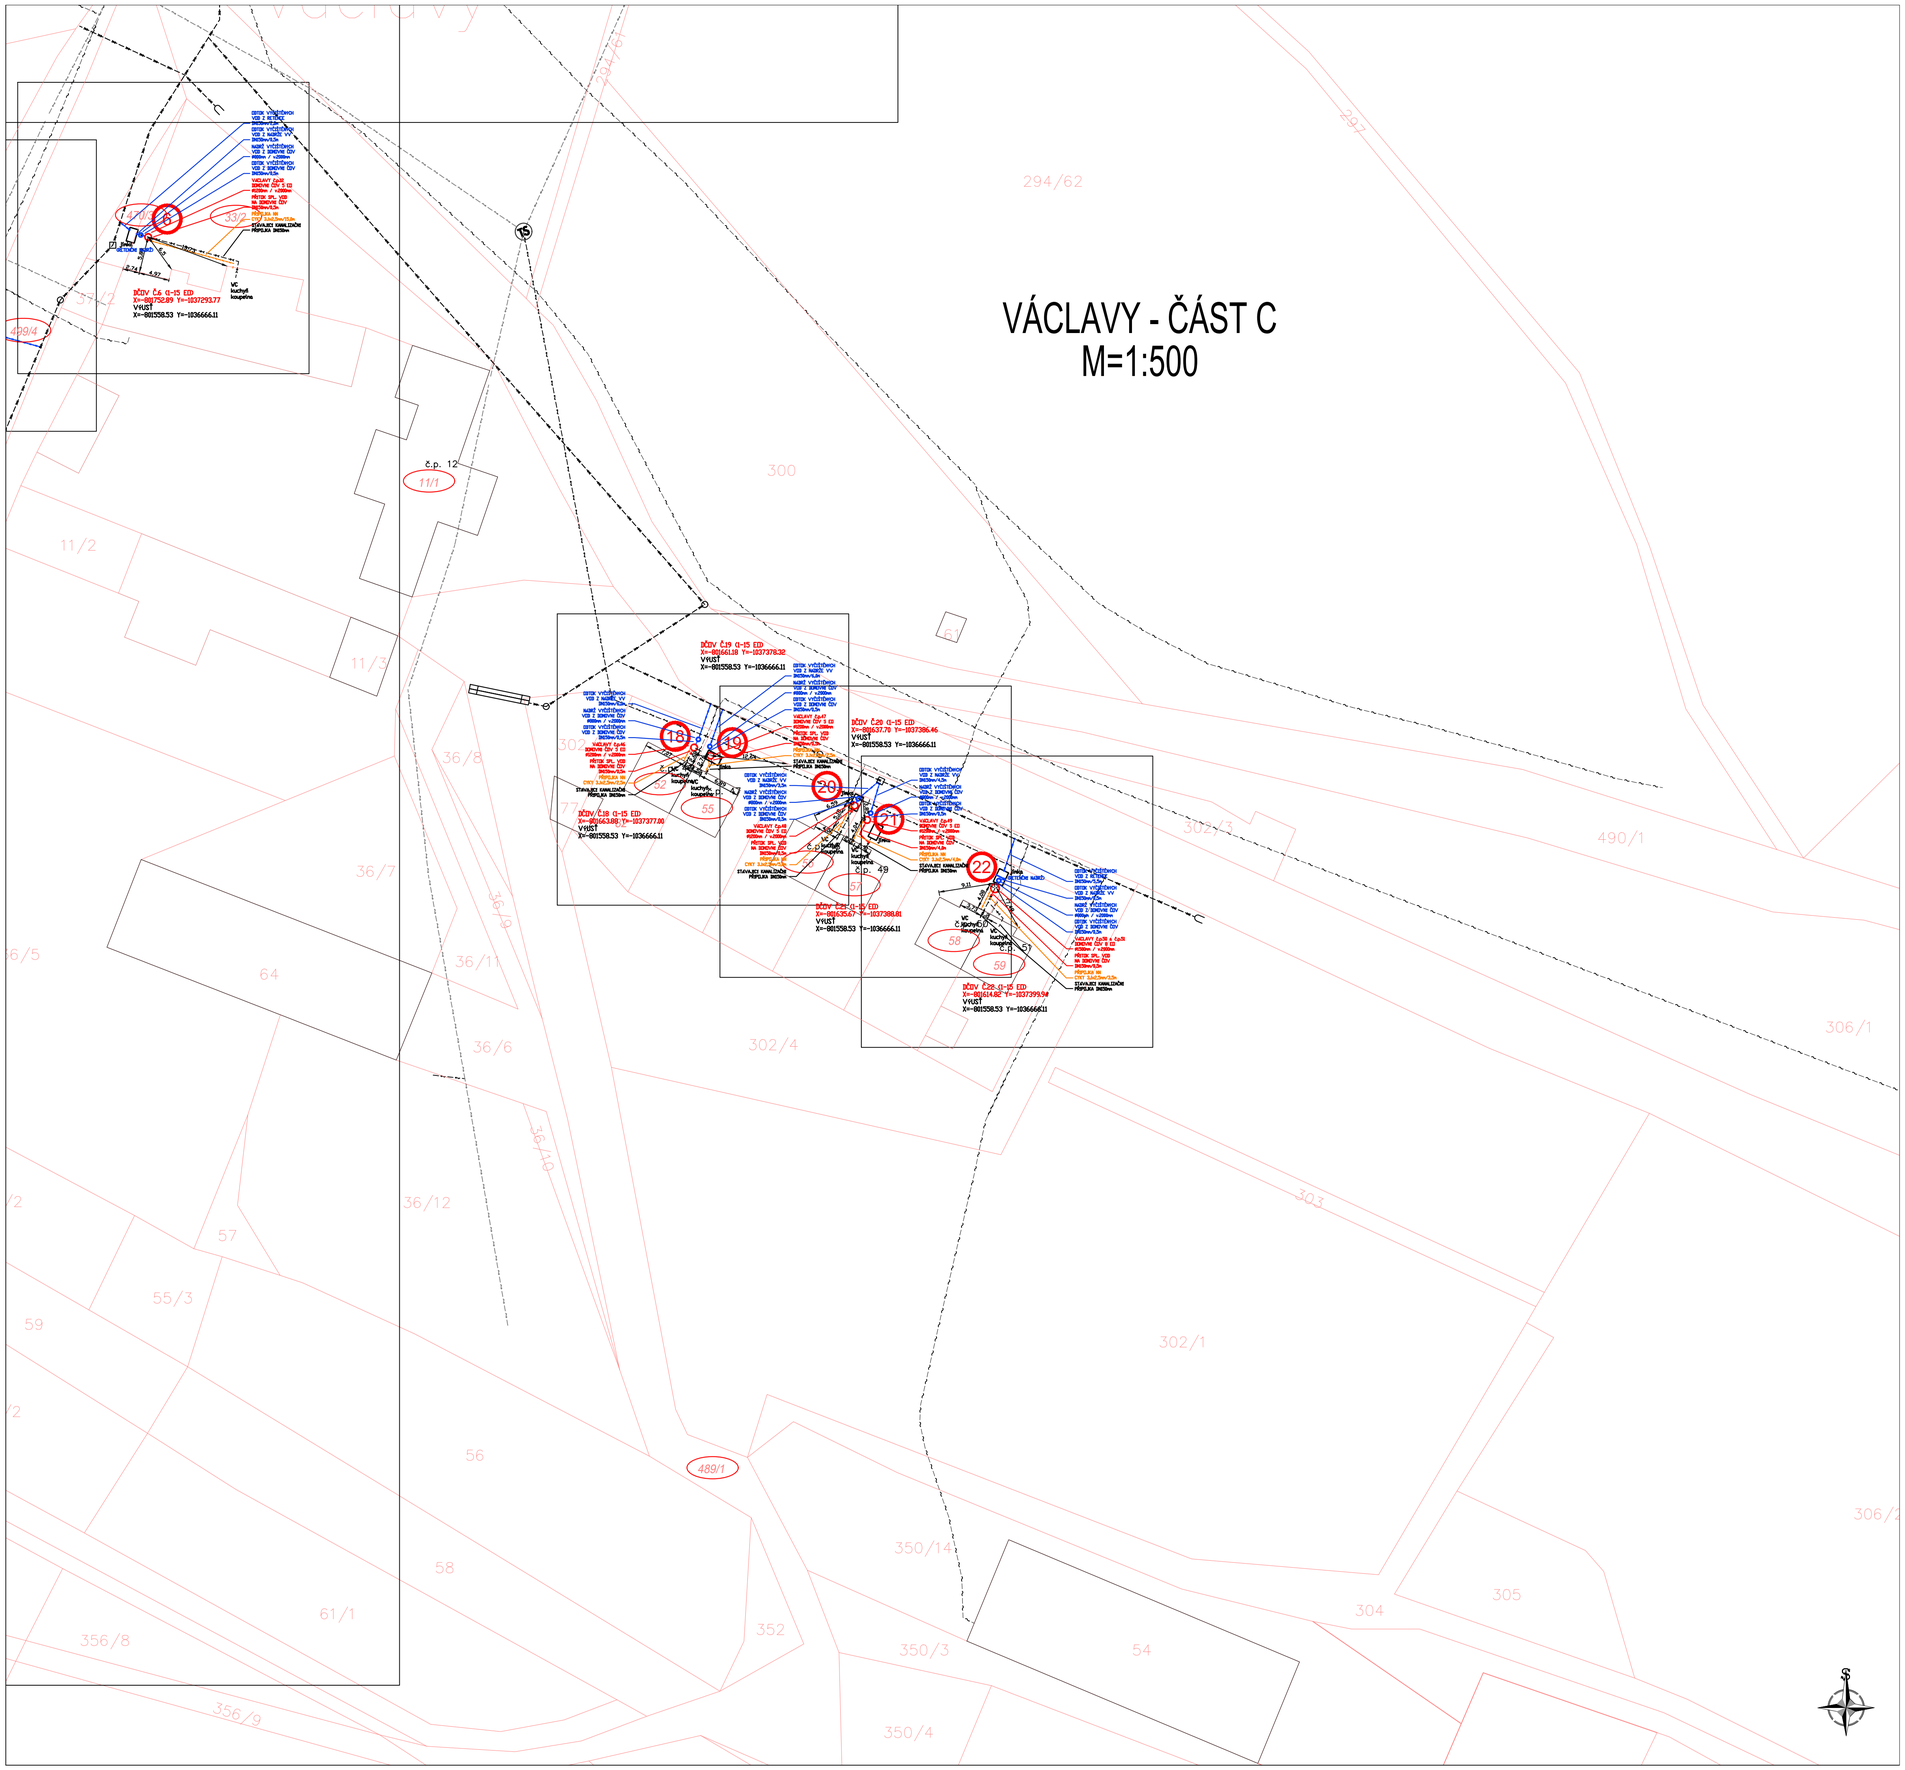

SOUHLAS S UMÍSTĚNÍM STAVBY SOUSTAVY DOMOVNÍCH ČOV

Poř. č. DČOV	Adresa budovy napojené na DČOV	Vlastník budovy	Parc.č.	Objekt	Kapacita DČOV (EO)	Souhlasím s umístěním dČOV
1	Václavy 1	Hauptmannová Adéla, Lubná 314, 270 36 Lubná u Rakovníka Hejduková Ivana, V Lukách 2158, Rakovník II, 269 01 Rakovník Hejduková Leona, Ovčárská 418/7, Malešice, 108 00 Praha 10	st.23/3	rodinný dům	5	
2	Václavy 6	SJ Vamberský Zdeněk a Vamberská Martina, Malobřevnovská 623/66, Břevnov, 169 00 Praha 6	st.21	rodinný dům	5	
3	Václavy 8	SJ - Hora František, Klicperova 2121, Rakovník II, 269 01 Rakovník - Horová Jitka, Václavy 8, 270 35 Petrovice u Rakovníka	st.16/2	rodinný dům	5	
4	Václavy 9	Trunda Bohumil Ing., Petýrkova 1948/14, Chodov, 148 00 Praha 4 Trunda Miroslav, U boroviček 257/12, Řepy, 163 00 Praha 6	st.15	rodinný dům	5	
5	Václavy 10	Slabý Zbyněk, Václavy 10, 270 35 Petrovice u Rakovníka	st.17/2	rodinný dům	8	
6	Václavy 12	Koc Jiří, Václavy 46, 270 35 Petrovice u Rakovníka	st.11/1	rodinný dům	5	
7	Václavy 13	Spěváček Radek, Václavy 13, 270 35 Petrovice u Rakovníka	st.12	rodinný dům	8	
8	Václavy 18	Hloušková Alena, Nad malým mýtem 528/12, Braník, 147 00 Praha 4	st.7	rodinný dům	5	
9	Václavy 19	Želízko Petr, Václavy 19, 270 35 Petrovice u Rakovníka	st.22/1	rodinný dům	5	
10	Václavy 20	SJ - Ryvola František, U Národního výboru 55, 252 68 Středokluky - Ryvolová Jana, Kokovice 47, 273 74 Klobuky v Čechách	st.3	rodinný dům	5	
11	Václavy 22	Slabý Jiří, Pražská 252, 331 44 Kožlany	st.20	rodinný dům	5	
12	Václavy 25	Provazníková Petra, Jiráskova 79/9, Kvíček, 274 01 Slaný	st.2	rodinný dům	5	
13	Václavy 32	Lutišan Miroslav Adam, Václavy 32, 270 35 Petrovice u Rakovníka	st.48	rodinný dům	5	
14	Václavy 34	SJ Vacek Zdeněk a Vacková Vlasta, Václavy 53, 270 35 Petrovice u Rakovníka	st.23/2	rodinný dům	5	
15	Václavy 36	Obec Václavy, Václavy 36, 270 35 Petrovice u Rakovníka	st.40	objekt k bydlení	5	
16	Václavy 37	SJ - Matoušek Václav, Václavy 37, 270 35 Petrovice u Rakovníka - Matoušková Růžena, Petrohradská 2898, 272 04 Kladno	st.22/2	rodinný dům	5	
17	Václavy 45	Brabec Josef Ing., Václavy 45, 270 35 Petrovice u Rakovníka	st.53/1	rodinný dům	5	
18	Václavy 46	Koc František, Václavy 46, 270 35 Petrovice u Rakovníka Kocová Marie, Václavy 46, 270 35 Petrovice u Rakovníka	st.52	rodinný dům	5	
19	Václavy 47	Zusková Andrea, Václavy 47, 270 35 Petrovice u Rakovníka	st.55	rodinný dům	5	
20	Václavy 48	Blacká Marie, Čistá 268, 270 34 Čistá u Rakovníka	st.56	rodinný dům	5	
21	Václavy 49	Vovrečková Marie, Václavy 49, 270 35 Petrovice u Rakovníka	st.57	rodinný dům	5	
22	Václavy 50 Václavy 51	Pešek Jiří, Václavy 50, 270 35 Petrovice u Rakovníka Vovreček Petr, Václavy 51, 270 35 Petrovice u Rakovníka	st.58, st.59	rodinný dům	8	
23	Václavy 52	Matejová Larisa Mgr., Václavy 52, 270 35 Petrovice u Rakovníka Vax Natálie Bc., Salmovská 1545/9, Nové Město, 120 00 Praha 2	st.62	rodinný dům	8	
24	Václavy 53	SJ Vacek Zdeněk a Vacková Vlasta, Václavy 53, 270 35 Petrovice u Rakovníka	st.72	rodinný dům	5	
25	Václavy 55	Tůmová Blanka, Pacovská 868/33, Krč, 140 00 Praha 4	st.47	rodinný dům	5	
26	Václavy 56	Tittelbachová Drahoslava, Václavy 56, 270 35 Petrovice u Rakovníka	st.71/1	rodinný dům	20	
27	Václavy 57	SJ Cír Petr a Círová Iveta, Václavy 57, 270 35 Petrovice u Rakovníka	st.17/8	rodinný dům	5	
28	Václavy 58	SJ Sejpka Marek a Sejpková Irena, Václavy 58, 270 35 Petrovice u Rakovníka	st.31	rodinný dům	5	
29	Václavy ev. 2	Chaloupecká Jitka, Hartigova 2501/248, Žižkov, 130 00 Praha 3	st.65	stavba pro rod. rekreaci	5	
30	Václavy ev. 5	Salajová Eva, Na vrcholu 2471/34, Žižkov, 130 00 Praha 3 Schejbalová Monika, Anglická 391/17, Vinohrady, 120 00 Praha 2	st.4	stavba pro rod. rekreaci	5	
31	Václavy ev. 8	Hubálková Jiřina, Vítkova 202/18, Karlín, 186 00 Praha 8	st.68	stavba pro rod. rekreaci	5	

NAVRŽENÉ DČOV

DČOV 1-15 EO ... pořadové číslo ... (30 ks)

DČOV 16-50 EO ... pořadové číslo ... (1 ks)

HRANICE PLOCH

- hranice katastrálního území
- hranice parcel
- slučky KN
- budovy
- 939/2 — číslo parcel – pozemky
- s1.41 — číslo parcel – stavby
- č.p. 1 — číslo popisné

STÁVAJÍCÍ SÍTĚ

- splaškové kanalizace
- dešťová kanalizace
- jednotná kanalizace
- hlavní odvodňovací zařízení (SPÚ)
- vodovod
- STL plynovod
- vedení NN – nadzemní
- vedení VN – nadzemní
- kabel sdělovací místní, dálkový
- veřejné osvětlení
- vodoteč

SCHÉMA KLADENÍ MAPOVÝCH LISTŮ

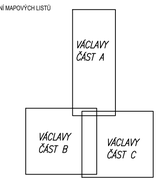

POZNÁMKA

Souřadnicový systém JTSK, výškový systém B.p.v. Trasy inženýrských sítí jsou zakresleny orientačně dle údajů poskytnutých jejich správci, přesnou polohu je nutno před zahájením výkopových prací vytýčit. Při neznámém výškovém uložení inženýrské sítě je předpokládáno uložení dle ČSN 73 6005.

408.00 - 466.00 m n.m.

INVESTOR: Obec Václavy, Václavy 36, 270 35 Petrovice u Rakovníka, tel: +420 739 754 853, e-mail: ou.vaclavy@seznam.cz	IČ: 00640018	NÁZEV PROJEKTU: OBEC VÁCLAVY SOUSTAVA SYSTÉMOVÝCH DOMOVNÍCH ČOV	MĚSTO: Václavy K.Ú.: Václavy
PROJEKTANT: Ing. Luděk Chromík, M. Kudeříkové 2672/30, 669 02 Znojmo, tel: +420 724 302 667, e-mail: ludek.chromik@centrum.cz	IČ: 02315904	STUPEŇ PD: DOKUMENTACE PRO PROVEDENÍ STAVBY	Č.ZAKÁZKY: 202601 DATUM: 8.1.2026
AUTORIZOVANÁ OSOBA	Č.A.	OBJEKT: C. SITUAČNÍ VÝKRESY	REVIZE: 0.0 MĚŘÍTKO: 1:500
		NÁZEV VÝKRESU: SITUACE STAVBY - ČÁST C	Č.VÝKRESU: C.3.3 Č.PARE: 1