PLAN ZAGOSPODAROWANIA DZIAŁKI

Baza Nadleśnictwo Woziwoda, Woziwoda 4, dz. nr. ew. 8093/2, Gm. Tuchola

Skala 1:500

Jednostka ewidencyjna:

Tuchola Obszar Wiejski [041606_5]

Obręb ewidencyjny:

Klocek [0003]

Układ współrzędnych płaskich 2000/18, wysokości EVRF 2007

Obciążeń gruntowych nie badano

Arkusz mapy 6.205.20.07.1.4

Id. GK.II.6642.2159.2022

Tuchola, dnia 16.01.2023r.

Wyk. GEO-MAP
Biuro Usług Geodezyjnych
Piotr Myszka
ul. Dworcowa 6, 89-500 Tuchola
tel. (52) 334 89 01

Oświadczam, że niniejszy dokument został opracowany w wyniku prac geodezyjnych i kartograficznych, których rezultaty zawiera operat techniczny wpisany do ewidencji materiałów państwowego zasobu geodezyjnego i kartograficznego

Organ prowadzący państwowy zasób geodezyjny i kartograficzny	*STAROSTA TUCHOLSKI*
Dane indentyfikujące zgłoszenie prac	GK.II.6642.2159.2022
Wykonawca prac geodezyjnych	*GEO-MAP Biuro Usług Geodezyjnych Piotr Myszka NIP.561-123-23-34*
Imię i nazwisko oraz numer uprawnień kierownik prac geodezyjnych	*Anna Zarzecka Uprawnienia nr 22918 zaśw .GGK*
Numer oraz data sporzadzenia dokumentu potwierdzającego wynik pozytywnej weryfikacji	GK.II.6642.2159.2022_16130 z dnia 06.02.2023r.

"Jestem świadomy odpowiedzialności karnej za złożenie fałszywego oświadczenia"

dokument podpisany elektronicznie

Podpis jest prawidłowy

Dokument podpisany przez Annę Marię Zarzecką

Dnia 2023.02.12 19.45.20 CET

GEO - MAP
Biuro Usług Geodezyjnych
Piotr Myszka
ul. Dworcowa 6,tel/fax(52)3348901
89 '500 TUCHOLA
NIP 561-123-23-34REGON 360009485

podpis wykonawcy prac

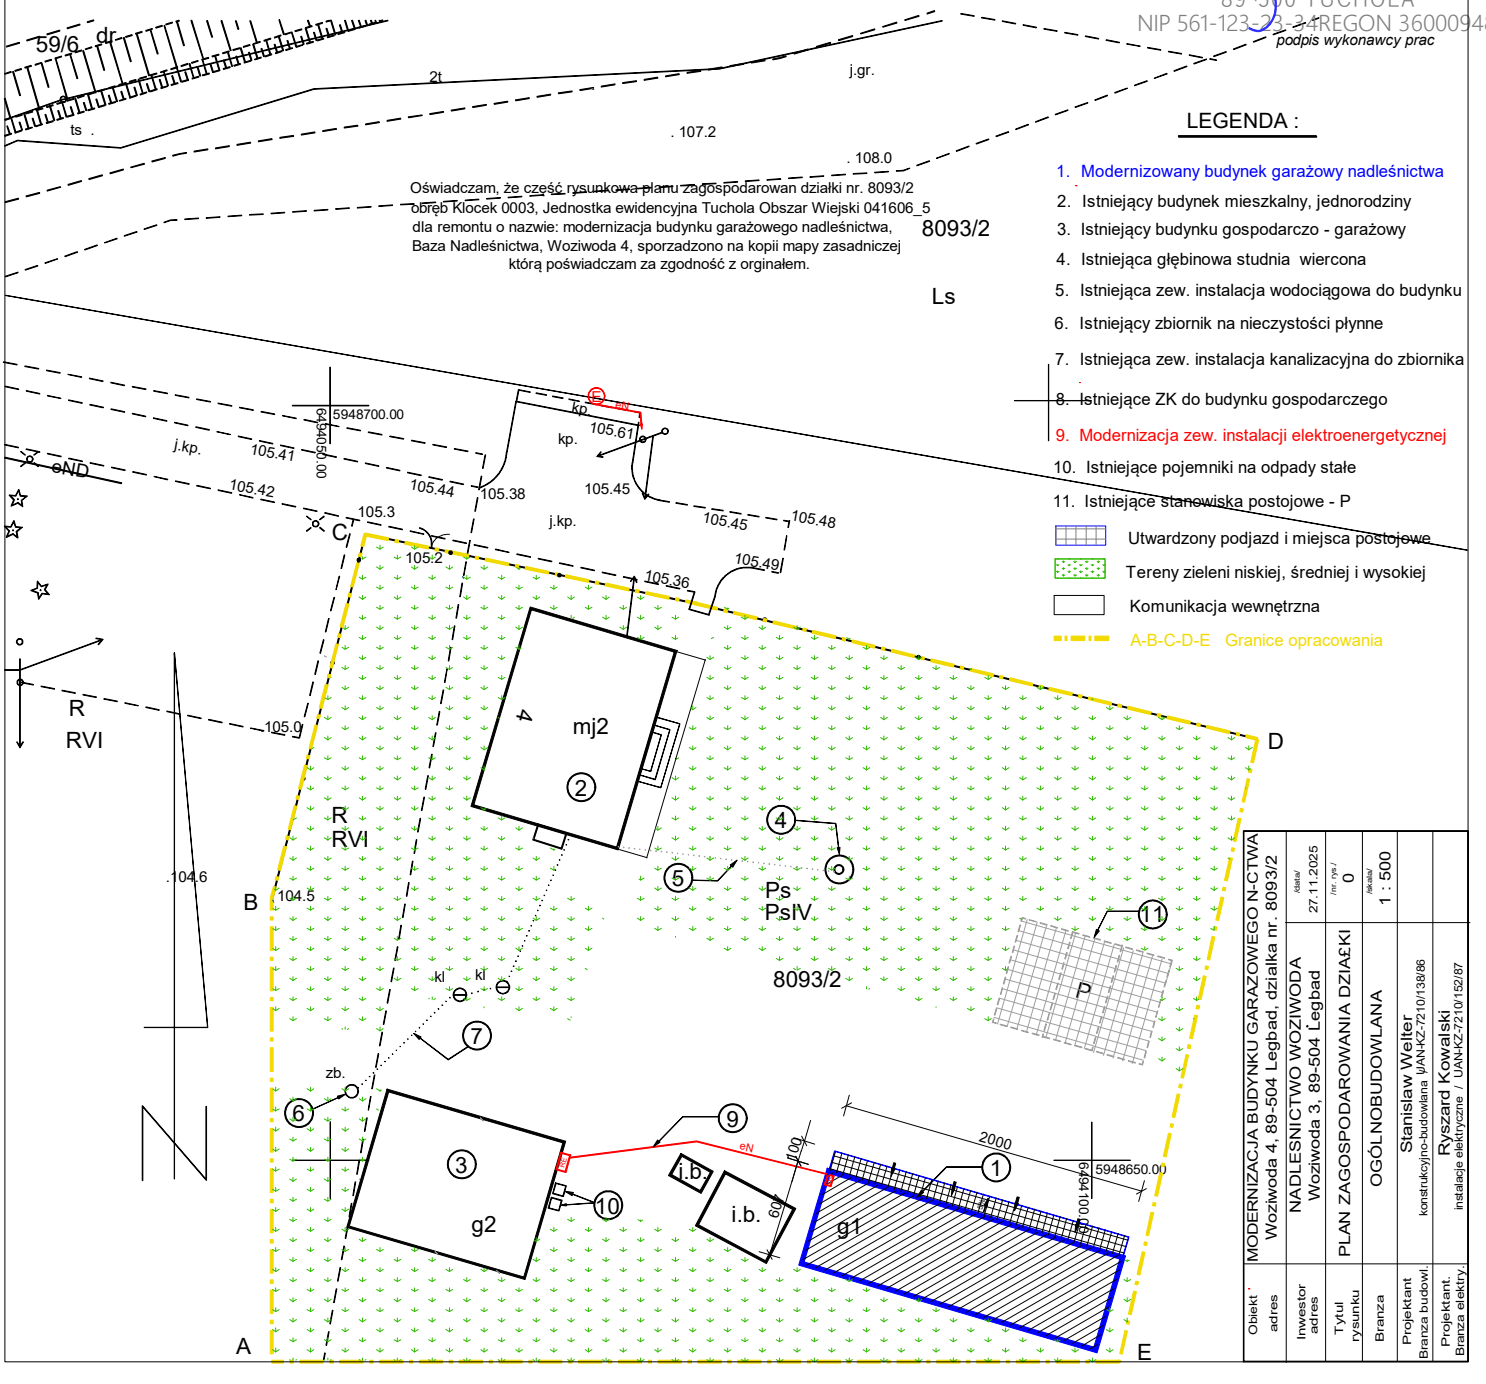

LEGENDA :

1. Modernizowany budynek garażowy nadleśnictwa
2. Istniejący budynek mieszkalny, jednorodziny
3. Istniejący budynku gospodarczo - garażowy
4. Istniejąca głębinowa studnia wiercona
5. Istniejąca zew. instalacja wodociągowa do budynku
6. Istniejący zbiornik na nieczystości płynne
7. Istniejąca zew. instalacja kanalizacyjna do zbiornika
8. Istniejące ZK do budynku gospodarczego
9. Modernizacja zew. instalacji elektroenergetycznej
10. Istniejące pojemniki na odpady stałe
11. Istniejące stanowiska postojowe - P

Utwardzony podjazd i miejsca postojowe

Tereny zieleni niskiej, średniej i wysokiej

Komunikacja wewnętrzna

A-B-C-D-E Granice opracowania

Obiekt adres	MODERNIZACJA BUDYNKU GARAŻOWEGO N-CTWA Woziwoda 4, 89-504 Legbad, działka nr. 8093/2	/data/ 27.11.2025	
Inwestor adres	NADLESNICTWO WOZIWODA Woziwoda 3, 89-504 Łegbad	/nr. rys./ 0	
Tytuł rysunku	PLAN ZAGOSPODAROWANIA DZIAŁKI	/skala/ 1 : 500	
Branża	OGÓLNOBUDOWLANA		
Projektant Branża budowl.	Stanisław Welter konstrukcyjno-budowlana |/AN-KZ-7210/138/86		
Projektant. Branża elektry.	Ryszard Kowalski instalacje elektryczne / UAN-KZ-7210/152/87		