


Mapa zasadnicza

Skala 1:500

Województwo: opolskie
Powiat: opolski
Jednostka ewid.: 160905_2 ŁUBNIANY
Obręb: 0010 BRYNICA
Układ wsp.: 2000_18
Układ odn.: PL-EVRF2007-NH
Id sprawy: GK.6644.242.2026

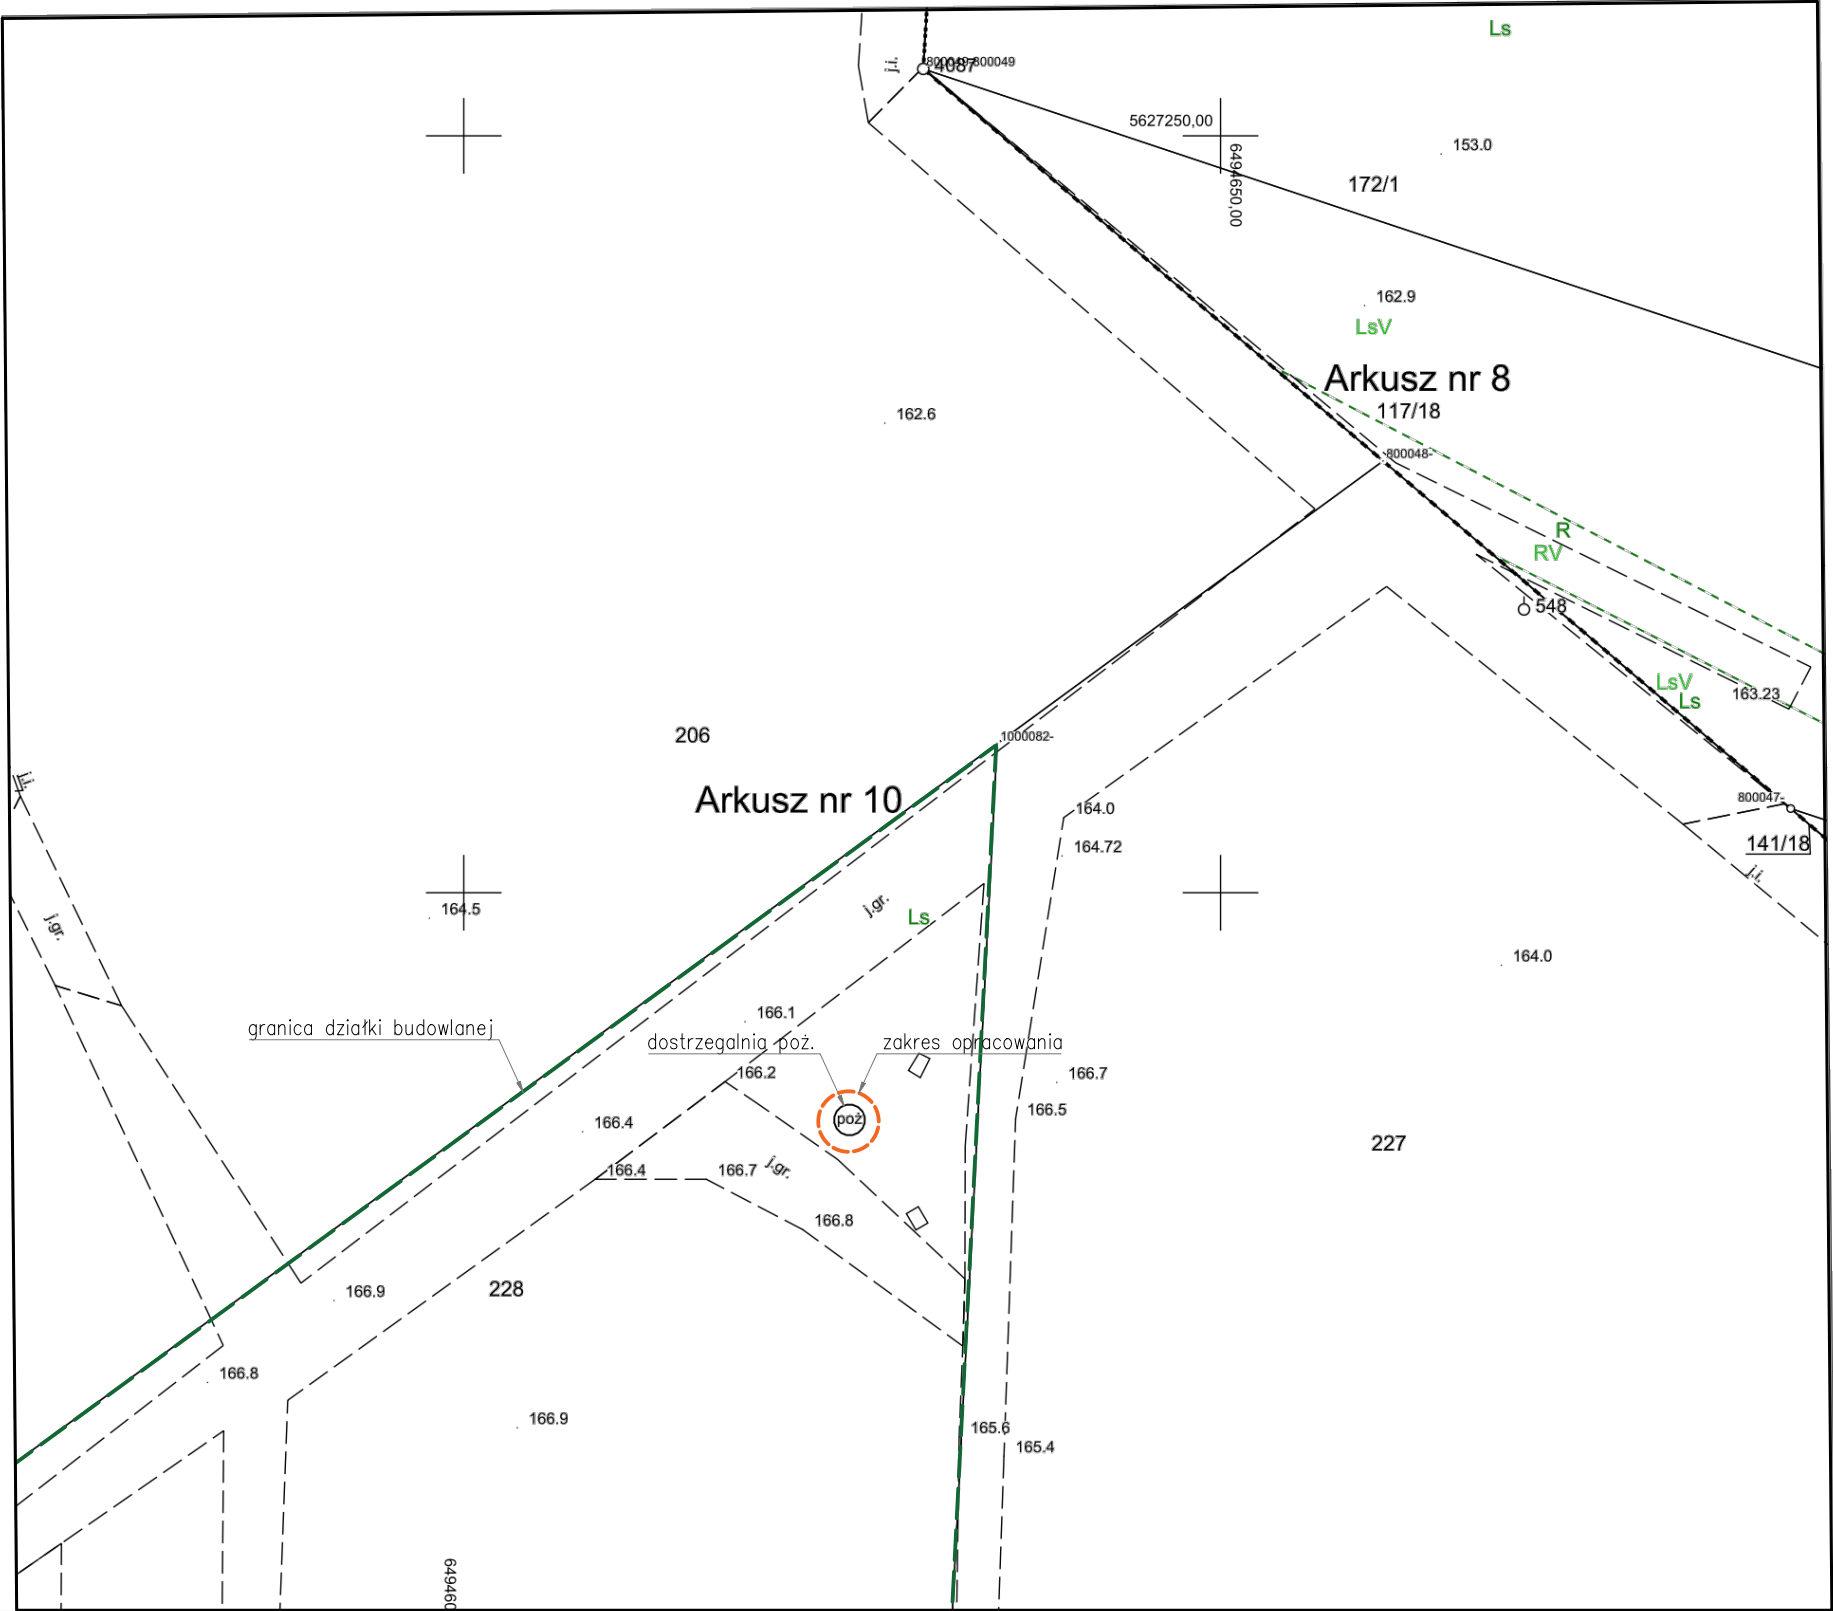


UWAGA – WYTYCZNE OGÓLNE

1. Przed przystąpieniem do prac projektowych i robót budowlanych wszystkie wymiary należy zweryfikować.
2. Prace projektowe oraz roboty budowlane należy prowadzić z równoległą koordynacją międzybranżową. Przed przystąpieniem do robót wykonawca powinien zapoznać się z całością dokumentacji branżowej. Część rysunkową należy rozpatrywać całościowo wraz z częścią opisową Programu Funkcjonalno-Użytkowego
3. W Programie Funkcjonalno-Użytkowych przedstawiono podstawowe rozwiązania techniczne. Zaleca się stosować rozwiązania producentów systemów, uwzględniając zasady wiedzy technicznej i sztuki budowlanej.
4. W przypadku wskazania znaków towarowych, patentów lub pochodzenie materiałów, dopuszcza się stosowanie materiałów równoważnych pod warunkiem, że zagwarantują one uzyskanie parametrów technicznych i eksploatacyjnych nie gorszych od założonych w dokumentacji technicznej.
5. W sprawach nieokreślonych niniejszą dokumentacją techniczną obowiązują:
 - warunki techniczne wykonania i odbioru robót budowlanych opracowywane i wydawane przez Instytut Techniki Budowlanej,
 - rozporządzenie Parlamentu Europejskiego i Rady (UE) z 09.03.2011r. nr 305/2011 z późn. zm. ustanawiające zharmonizowane warunki wprowadzania do obrotu wyrobów i uchylające dyrektywę Rady 89/106/EWG (Dz.U. Unii Europejskiej z 4.04.2011r.),
 - ustawa o systemach zgodności i nadzoru rynku (j.t. Dz.U. z 2022r. poz.1854),
 - ustawa o wyrobach budowlanych (j.t. Dz.U. 2021 poz. 1213)
 - rozporządzenie w sprawie sposobu deklarowania właściwości użytkowych wyrobów budowlanych oraz sposobu znakowania ich znakami budowlanym (j.t. Dz.U. 2023 poz. 873)
 - normy Polskiego Komitetu Normalizacyjnego,

Jednostka projektowa: R-BUD PROJEKT
ul. Anny Jantar 3/15
45-807 Opole
NP: 7542947053
REGON: 380677308
e-mail: biuro@budprojekt.pl

Temat opracowania:
**PRZEBUDOWA DOSTRZEGALNI PRZECIWOŻAROWEJ
W LEŚNICTWIE KUP NOWY –
OPRACOWANIE KOMPLETNEJ DOKUMENTACJI
PROJEKTOWEJ ORAZ WYKONANIE
NA JEJ PODSTAWIE ROBÓT BUDOWLANYCH**



Inwestor/Zamawiający:
 Państwowe Gospodarstwo Leśne
Lasy Państwowe-Nadleśnictwo Kup
ul. 1 Maja 9, 46-082 Kup
tel. 77 46 95 212, fax. 77 46 95 353
e-mail: kup@katowice.lasy.gov.pl

Lokalizacja:
dz. nr. 228 KM10, obręb: 0010 – Brynica,
jednostka ewidencyjna: 160905_2 Łubniany

Opracował:		Podpis:	
mgr inż. Mariusz Rencz nr upr. bud. OPL/1508/PBKb/18			
Branża:	Skala:	Data:	Nr rysunku:
PFU	1:500	03.2026	1

Tytuł rysunku:
ISTNIEJĄCE ZAGOSPODAROWANIA TERENU