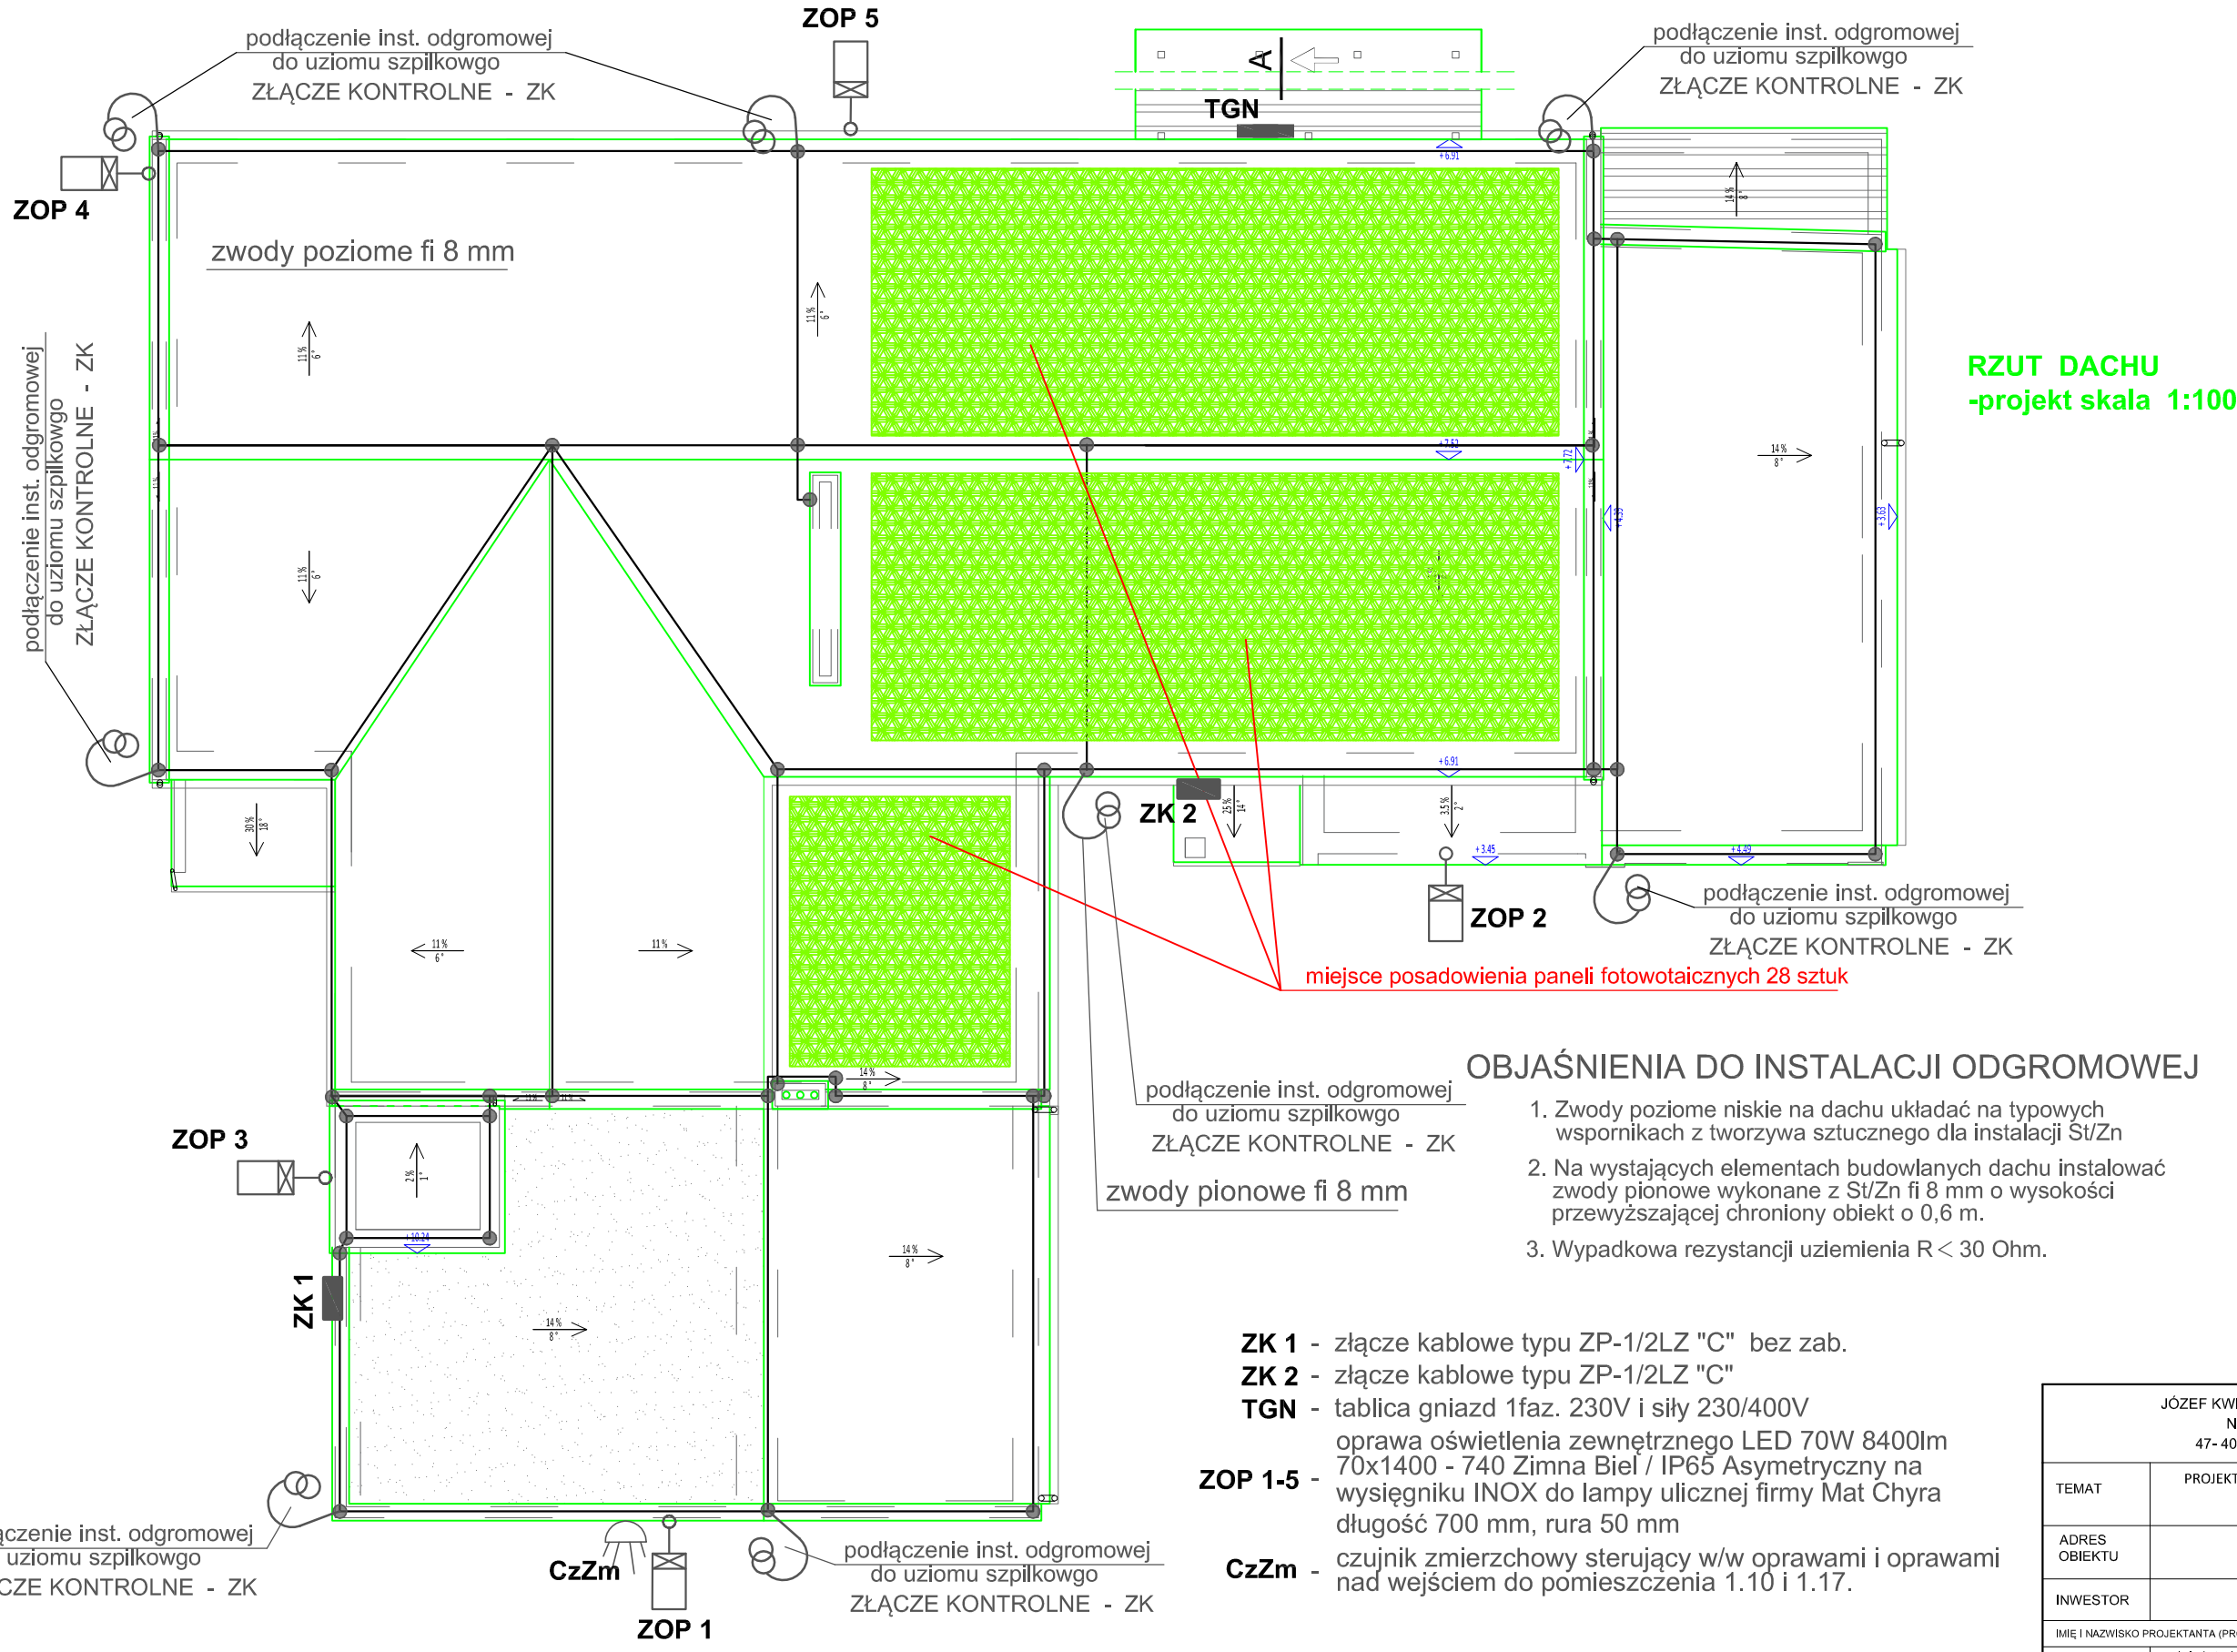

RZUT DACHU
-projekt skala 1:100

OBJAŚNIENIA DO INSTALACJI ODGROMOWEJ

1. Zwody poziome niskie na dachu układać na typowych wspornikach z tworzywa sztucznego dla instalacji St/Zn
2. Na wystających elementach budowlanych dachu instalować zwody pionowe wykonane z St/Zn fi 8 mm o wysokości przewyższającej chroniony obiekt o 0,6 m.
3. Wypadkowa rezystancji uziemienia R < 30 Ohm.

ZK 1 - złącze kablowe typu ZP-1/2LZ "C" bez zab.
ZK 2 - złącze kablowe typu ZP-1/2LZ "C"
TGN - tablica gniazd 1faz. 230V i siły 230/400V
ZOP 1-5 - oprawa oświetlenia zewnętrznego LED 70W 8400lm 70x1400 - 740 Zimna Biel / IP65 Asymetryczny na wysięgniku INOX do lampy ulicznej firmy Mat Chyra długość 700 mm, rura 50 mm
CzZm - czujnik zmierzchowy sterujący w/w oprawami i oprawami nad wejściem do pomieszczenia 1.10 i 1.17.

JÓZEF KWIOTEK USŁUGI W ZAKRESIE KOSZTORYSOWANIA I NADZORU ROBÓT ROBÓT BUDOWLANYCH 47- 400 RACIBÓRZ UL. POWSTAŃCÓW ŚLĄSKICH 23			
TEMAT	PROJEKT TERMOMODERNIZACJI BUDYNKU OCHOTNICZEJ STRAŻY POŻARNEJ W SIEDLISKACH		
ADRES OBIEKTU	47-420 Siedliska ul. Leśna 1; dz. nr. 361		
INWESTOR	Gmina Kuźnia Raciborska ul. Słowackiego 4, 47-420 Kuźnia Raciborska		
IMIĘ I NAZWISKO PROJEKTANTA (PROJEKTANTÓW), SPECJALNOŚĆ I NUMER UPRAWNIEŃ BUDOWLANYCH			
PROJEKTANT	mgr inż. Antoni Machowski upr. nr 562/84 w specjalności instalacji elektrycznych	podp.	
Plan instalacji elektrycznych obwód oświetlenia - rzut parteru			
FAZA PROJEKTU	PROJEKT	SKALA 1:100	NR RYSUNKU E-05
BRANŻA	ELEKTRYCZNA	DATA 2024.04	