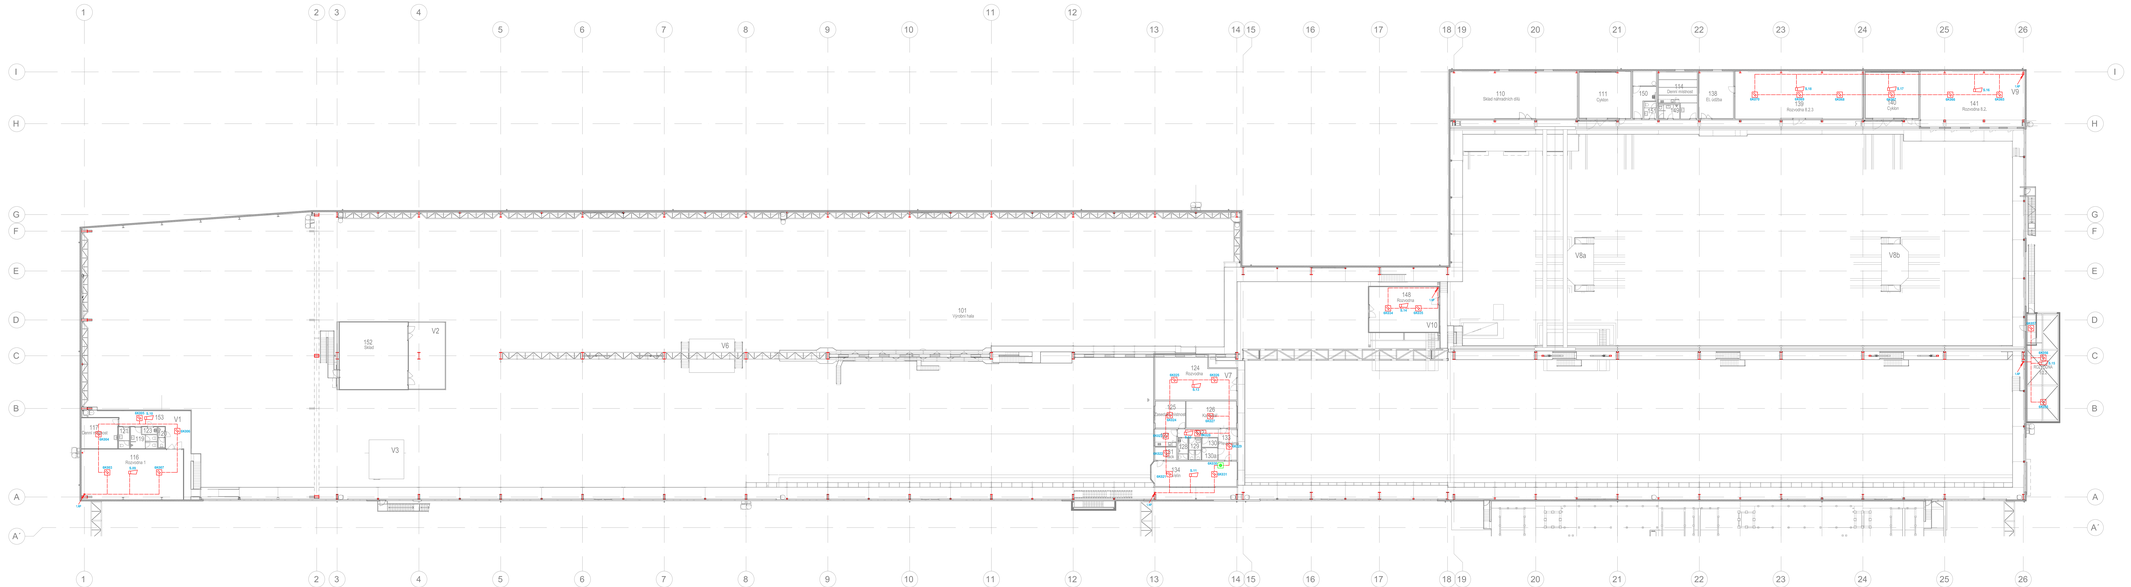

LEGENDA EPS:

- EPS – ÚSTŘEDNA EPS
- EPS – OPTICKOKLIDOVÝ HLÁSIČ
- EPS – TLAČÍTKOVÝ HLÁSIČ
- EPS – MULTINÁSOBNÉ SIGNALIZAČNÍ ZAŘÍZENÍ
- EPS – SOS TLAČÍTKO
- EPS – KOPPLER – 4 VSTUPY/1 VÝSTUP
- EPS – MU
- EPS – MAPKASS ZDRUŽ.
- EPS – ROZHRANÍ EPS

LEGENDA KT:

- KABEL TAHÁ NA PŘÍCHYTKÁCH
- XXXX — XXX PŘÍVOD NA UNIKÁ DO/Z ÚSTŘEDNY

VYPRACOVAL: Ing. Jakub Kupec	ZODPOVĚDNÝ PROJ.: Jan Kupec		KUPEC SERVIS s.r.o. Projektová kancelář Na Jihlavském 1565, 5296 Příbram VI IČO 24184641 DIČ CZ24184641
INVESTOR: AL INVEST BŘEZOVÁ, A.S.			
STAVBA: ALFAGEN – Etapa IX–NN HALA 160			ČÍSLO: 19-04 / STUPEŇ: DPS
			MĚŘÍTKO 1:200 / DATUM: 06/2026
OBSAH: EPS – PŮDORYS 2.NP +8,000, +6,500, +5,100			Č.DWG: 26/19A / ČÍSLO VÝKR.: EPS–04