
KATASTRÁLNÍ SITUAČNÍ VÝKRES 1:100

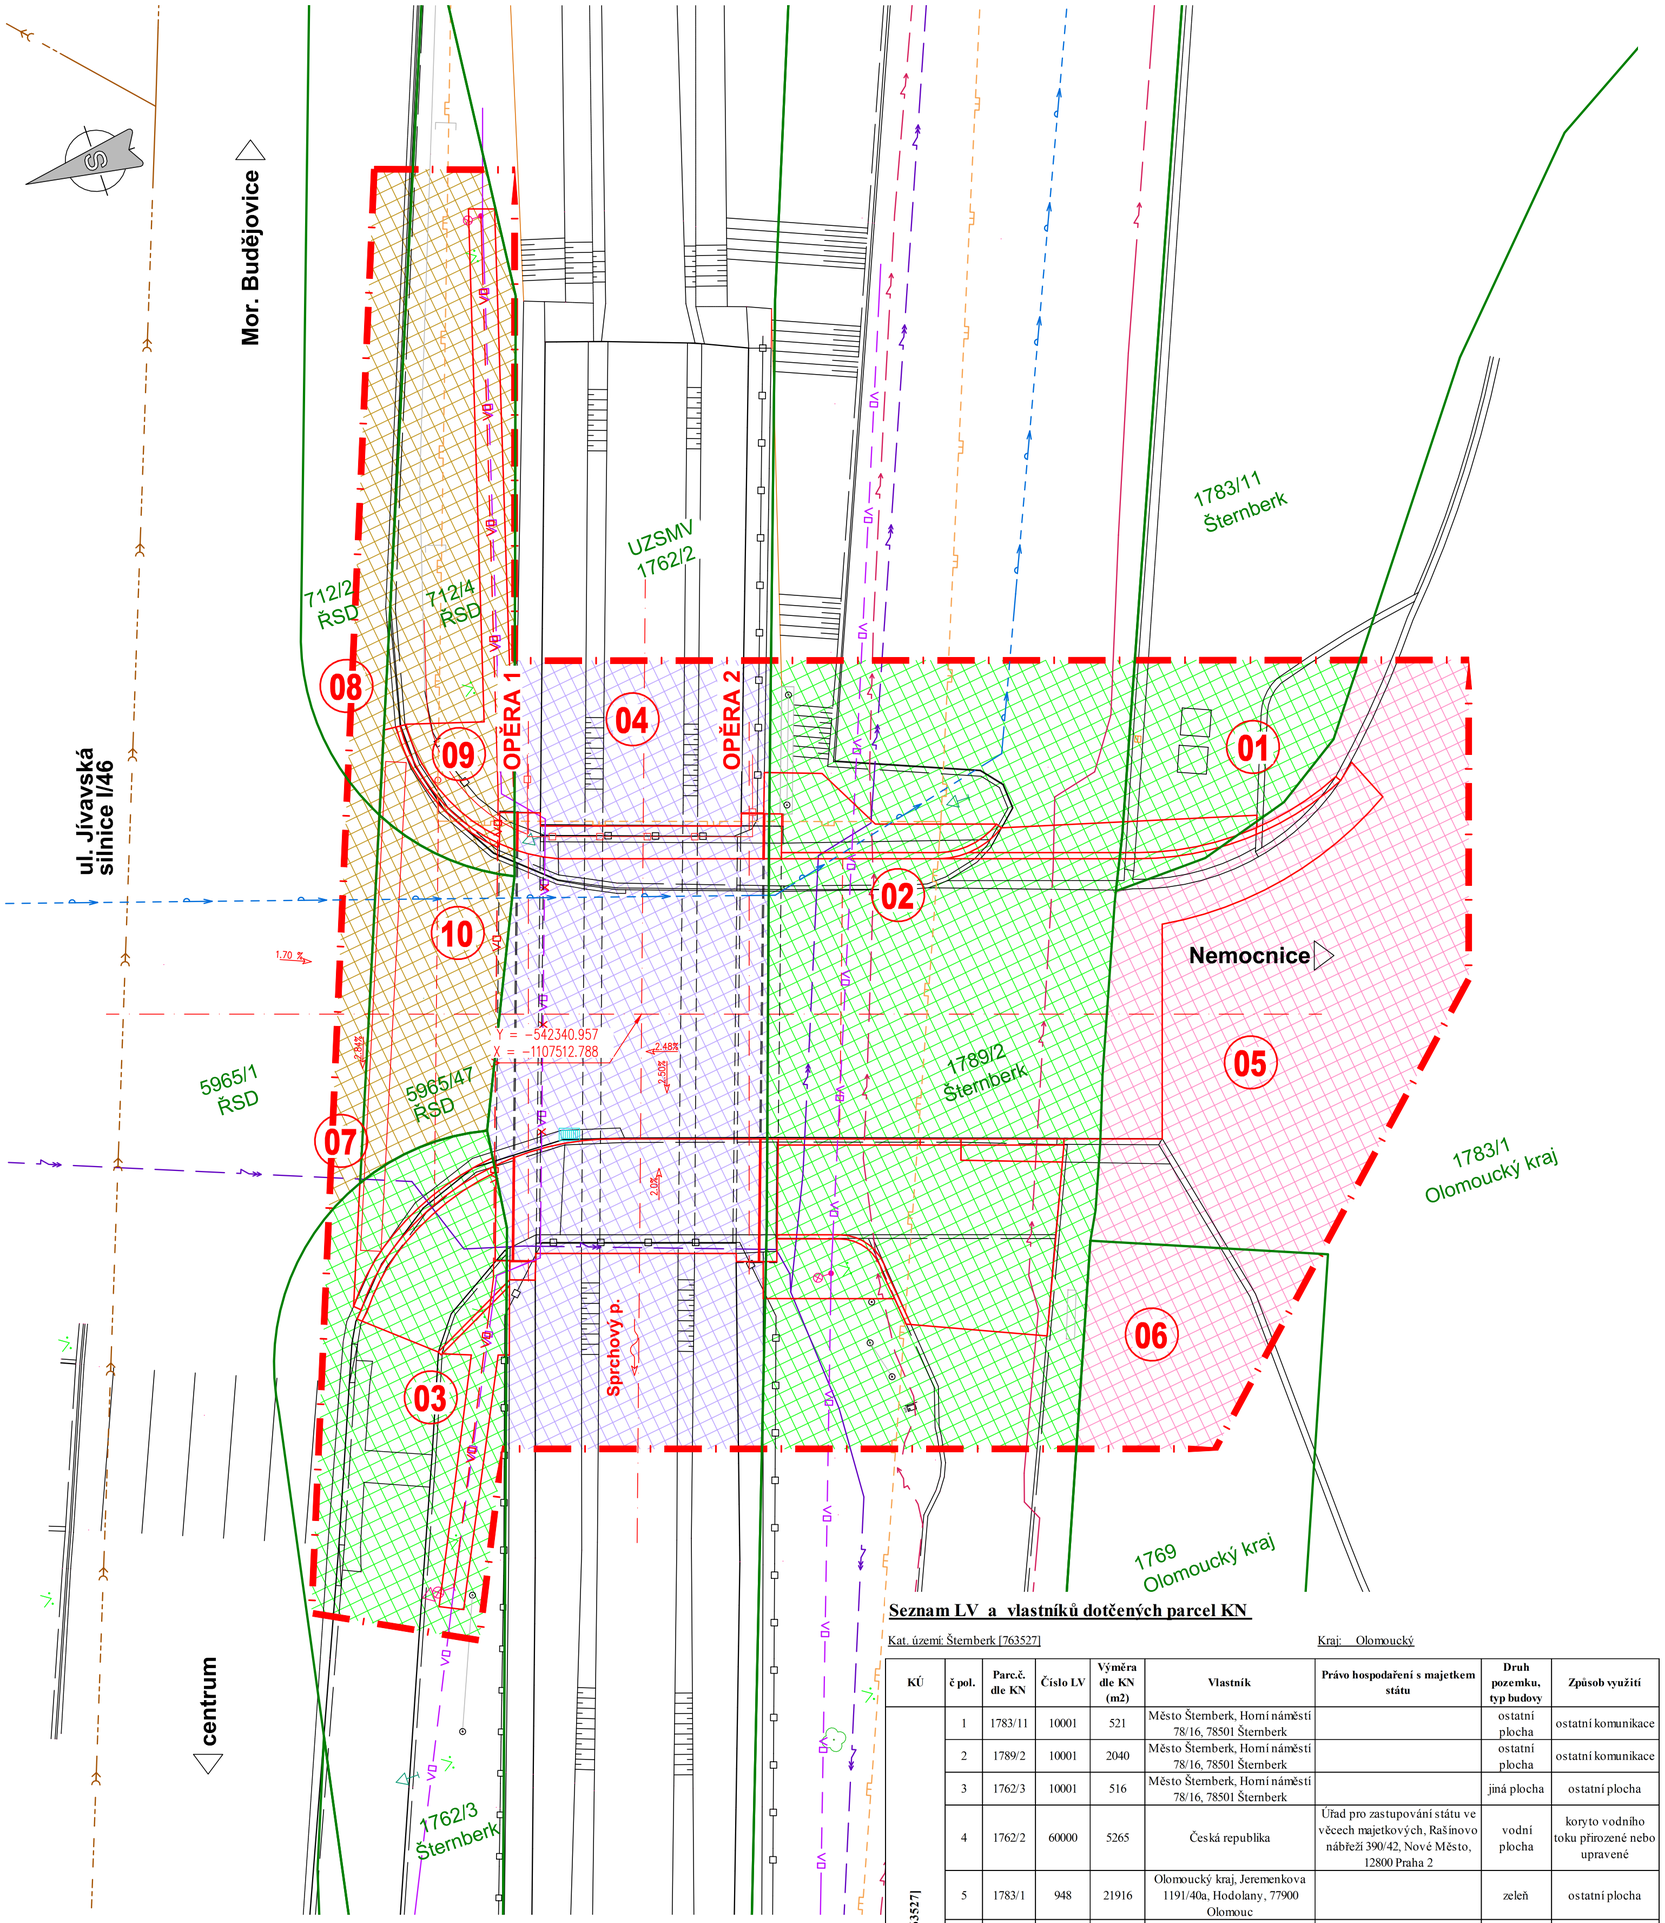

LEGENDA

SITUACE:

- Stávající stav
- Nový stav
- Hranice budov
- Hranice parcel
- Obvod stavby

OBJEKTY:

001 Demolice mostu ev.č. M8
201 Most ev.č. M8

STÁVAJÍCÍ SÍTĚ:

- NTL – GasNet
- VN podzemní – ČEZ Distribuce
- NN podzemní – ČEZ Distribuce
- VO
- vodovod – VHS SITKA
- Jednotná kanalizace – VHS SITKA

NOVÉ SÍTĚ:

- VO – výměna stávající kabeláže není součástí projektu mostu, jedná se o samostatnou akci

VLASTNÍCI ZÁBORŮ:

- Zábor město Šternberk
- Zábor ČR – ÚZSVM
- Zábor ČR – ŘSD
- Zábor Olomoucký kraj

Seznam LV a vlastníků dotčených parcel KN

Kat. území: Šternberk [763527] Kraj: Olomoucký

KÚ	č pol.	Parc.č. dle KN	Číslo LV	Výměra dle KN (m2)	Vlastník	Právo hospodaření s majetkem státu	Druh pozemku, typ budovy	Způsob využití
Šternberk [763527]	1	1783/11	10001	521	Město Šternberk, Horní náměstí 78/16, 78501 Šternberk		ostatní plocha	ostatní komunikace
	2	1789/2	10001	2040	Město Šternberk, Horní náměstí 78/16, 78501 Šternberk		ostatní plocha	ostatní komunikace
	3	1762/3	10001	516	Město Šternberk, Horní náměstí 78/16, 78501 Šternberk		jiná plocha	ostatní plocha
	4	1762/2	60000	5265	Česká republika	Úřad pro zastupování státu ve věcech majetkových, Rašínovo nábřeží 390/42, Nové Město, 12800 Praha 2	vodní plocha	koryto vodního toku přirozené nebo upravené
	5	1783/1	948	21916	Olomoucký kraj, Jeremenkova 1191/40a, Hodolany, 77900 Olomouc		zeleň	ostatní plocha
	6	1769	948	79	Olomoucký kraj, Jeremenkova 1191/40a, Hodolany, 77900 Olomouc		jiná plocha	ostatní plocha
	7	5965/1	3336	6192	Česká republika	Ředitelství silnic a dálnic s. p., Čerčanská 2023/12, Krč, 140 00 Praha 4	silnice	ostatní plocha
	8	712/2	3336	250	Česká republika	Ředitelství silnic a dálnic s. p., Čerčanská 2023/12, Krč, 140 00 Praha 4	jiná plocha	ostatní plocha
	9	712/4	3336	54	Česká republika	Ředitelství silnic a dálnic s. p., Čerčanská 2023/12, Krč, 140 00 Praha 4	jiná plocha	ostatní plocha
	10	5965/47	3336	23	Česká republika	Ředitelství silnic a dálnic s. p., Čerčanská 2023/12, Krč, 140 00 Praha 4	silnice	ostatní plocha

Investor:
Město Šternberk
Horní náměstí 78/16
785 01 Šternberk
IČO: 00299529, DIČ: CZ00299529

C **DPZ+DPS**

Zodp. projektant: Ing. Milan Sedlák
Vypracoval: Ing. Milan Sedlák
Kontroloval: Ing. David Mlčák

Zhotovitel dokumentace:
MIDAKON
Na Návsi 18/4, Brno, 620 00
IČO: 089 27 677, DIČ: CZ089 27 677
email:midakon@midakon.cz

Investor: Město Šternberk
Místo: Šternberk | Stupeň: DPZ+DPS | Datum: 04/2025 | Počet A4: 6A4
Akce: Šternberk – Most ev.č. M8 Jívavská ul. (u nemocnice)
Měřítko: 1:100 | Číslo zakázky: 2501 | Paré:
Název: KATASTRÁLNÍ SITUAČNÍ VÝKRES
Č. výkresu: C.2