
KOORDINAČNÍ SITUAČNÍ VÝKRES 1:100

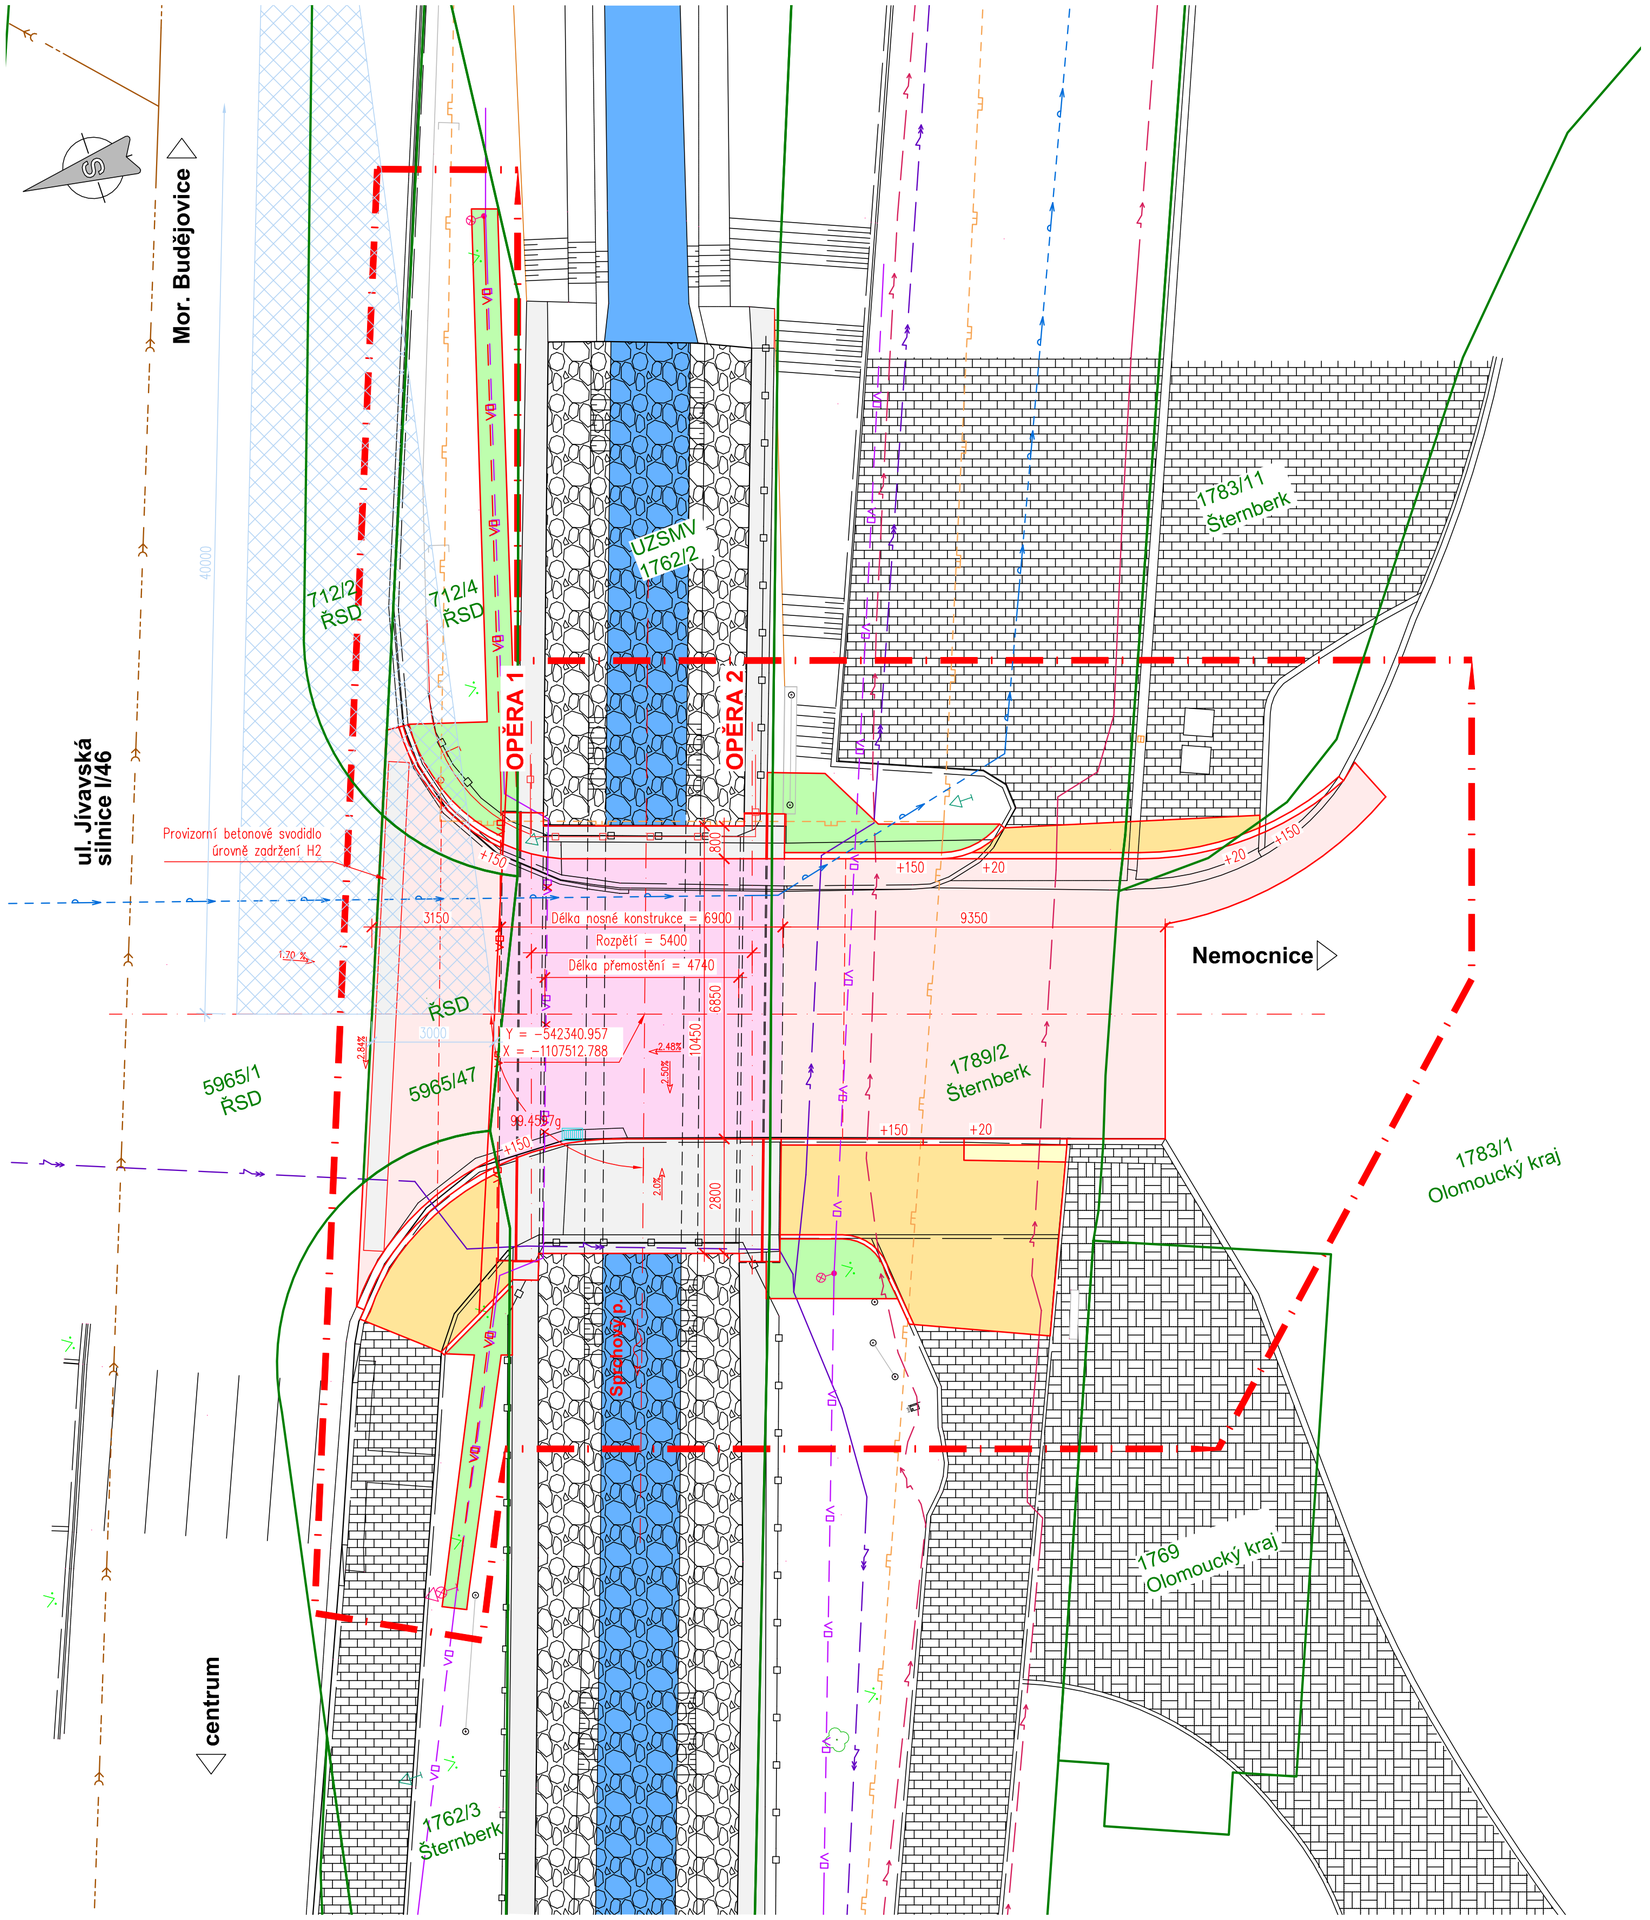

LEGENDA

SITUACE:

- Stávající stav
- Nový stav
- Hranice budov
- Hranice parcel
- Obvod stavby
- Rozhledy

OBJEKTY:

001 Demolice mostu ev.č. M8
201 Most ev.č. M8

STÁVAJÍCÍ SÍTĚ:

- NTL – GasNet
- VN podzemní – ČEZ Distribuce
- NN podzemní – ČEZ Distribuce
- VO
- vodovod – VHS SITKA
- Jednotná kanalizace – VHS SITKA

NOVÉ SÍTĚ:

- VO – výměna stávající kabeláže není součástí projektu mostu, jedná se o samostatnou akci

PLOCHY:

- Beton – římsy
- Zatravnění
- Vozovka mimo most, obrus ACO
- Vozovka na mostě, obrus ACO
- Chodník – reliéfní dlažba
- Chodník – zámková dlažba
- Vodní plocha

Investor:
Město Šternberk
Horní náměstí 78/16
785 01 Šternberk
IČO: 00299529, DIČ: CZ00299529

C

DPZ+DPS

Zodp. projektant: Ing. Milan Sedlák	Kontroloval: Ing. David Mlčák	Zhotovitel dokumentace: MIDAKON, Na Návsi 18/4, Brno, 620 00, IČO: 089 27 677, DIČ: CZ089 27 677, email:midakon@midakon.cz
Vypracoval: Ing. Milan Sedlák		

Investor: Město Šternberk			
Místo: Šternberk	Stupeň: DPZ+DPS	Datum: 04/2025	Počet A4: 6A4
Akce: Šternberk – Most ev.č. M8 Jívavská ul. (u nemocnice)		Měřítko: 1:100	Paré:
		Číslo zakázky: 2501	
Název: KOORDINAČNÍ SITUAČNÍ VÝKRES		Č. výkresu: C.3	