

STÁVAJÍCÍ STAV, DEMOLICE


PŮDORYS 1:50

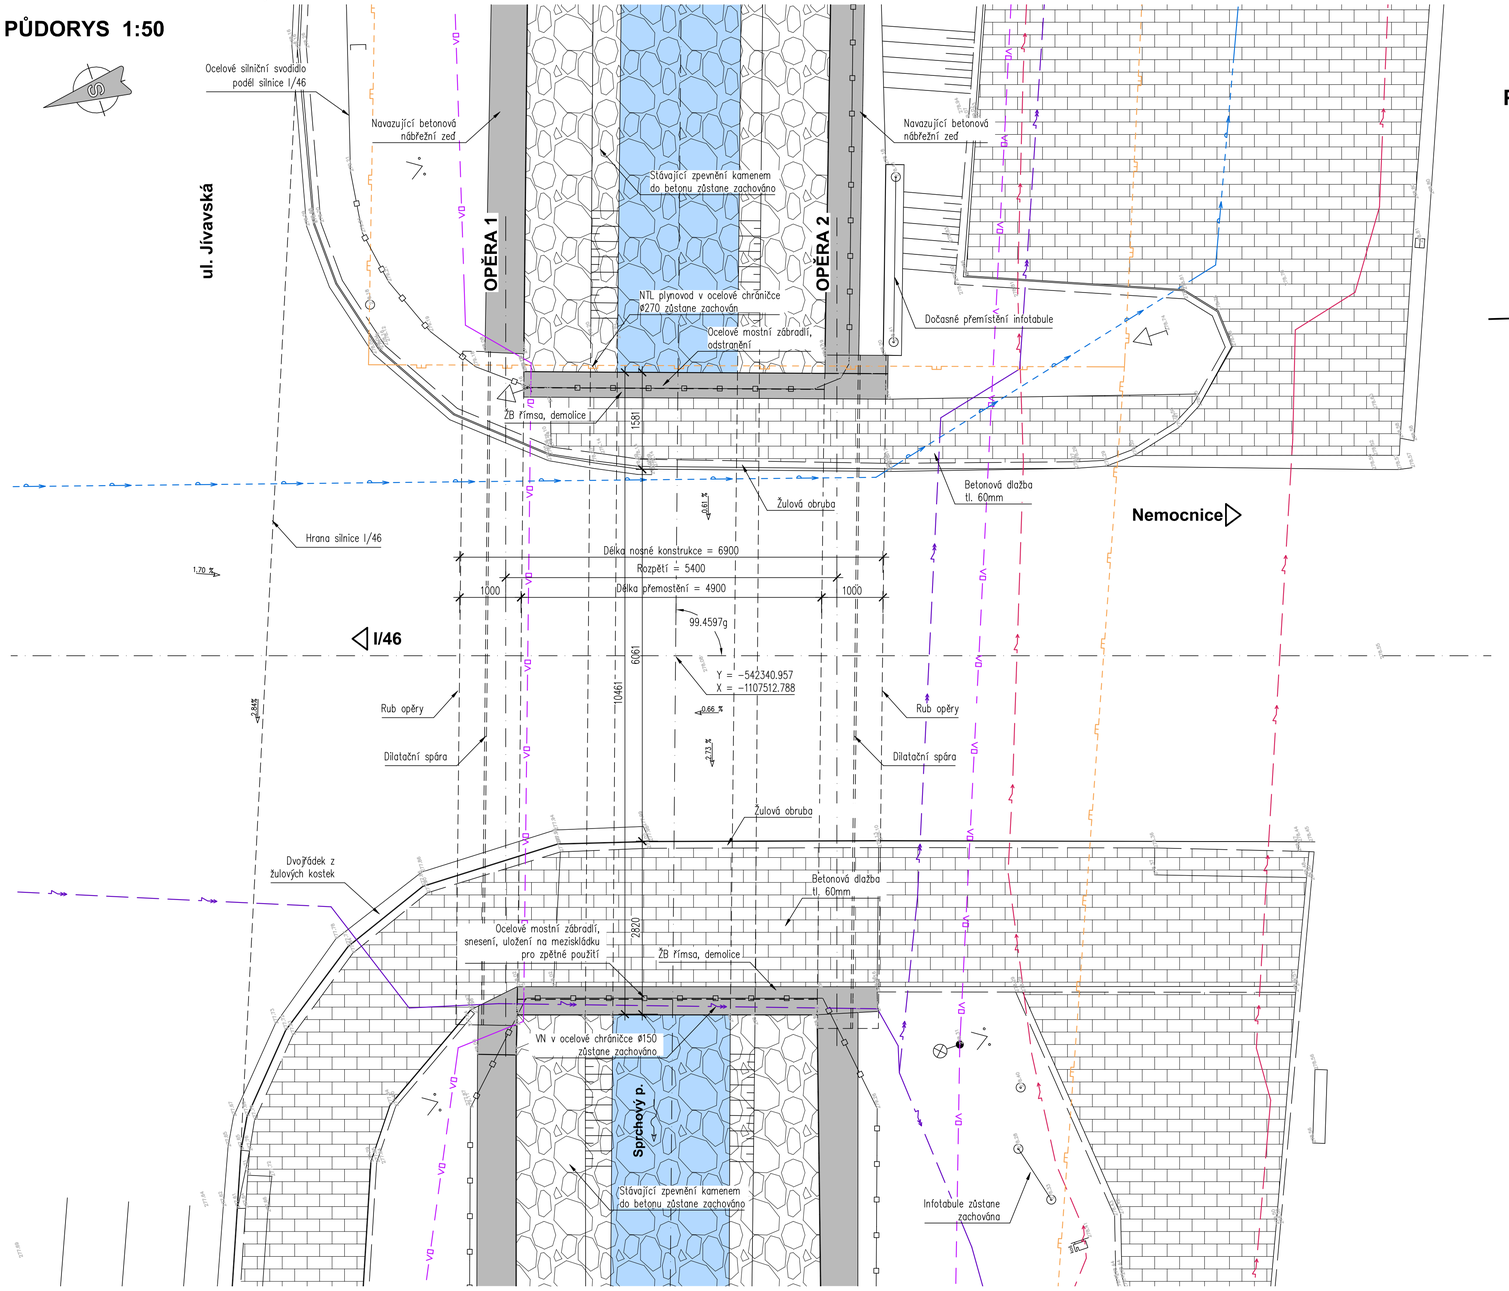

PODÉLNÝ ŘEZ 1:50

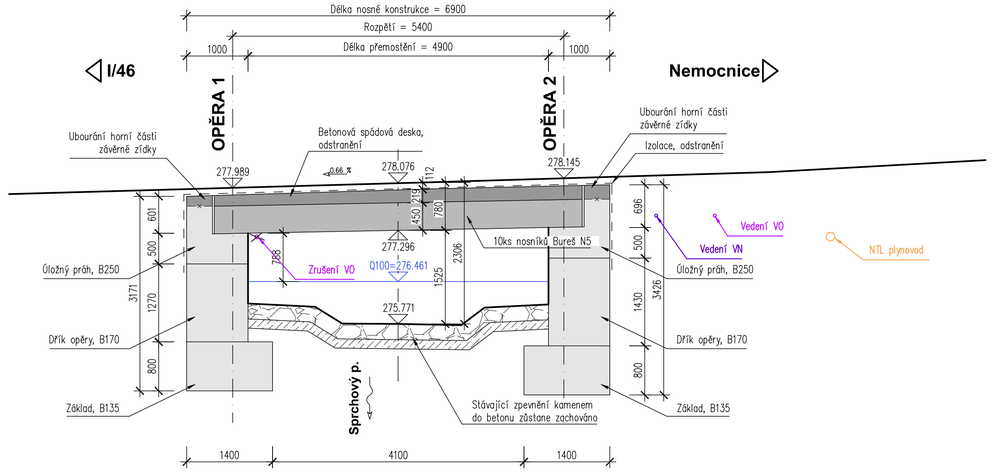

PŘÍČNÝ ŘEZ 1:50

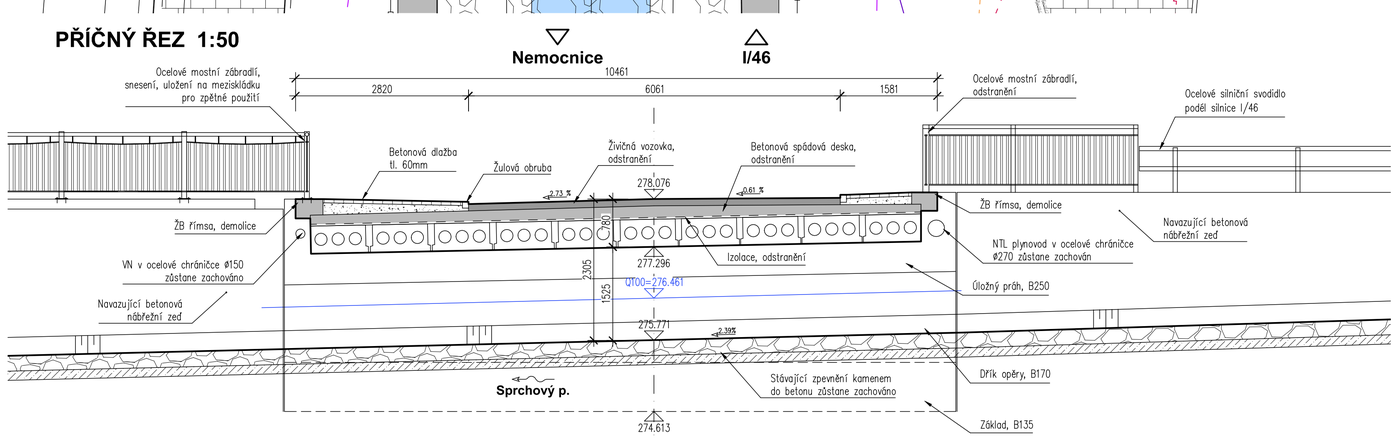

Investor:
Město Šternberk
Horní náměstí 78/16
785 01 Šternberk
IČO: 00299529, DIČ: CZ00299529

D **DPZ+DPS**

Zodp. projektant: Ing. Milan Sedlák
Vypracoval: Ing. Milan Sedlák
Kontroloval: Ing. David Mlčák
Zhotovitel dokumentace:
MIDAKON
Na Návsi 18/4, Brno, 620 00
IČO: 089 27 677, DIČ: CZ089 27 677
email:midakon@midakon.cz

Investor: Město Šternberk			
Místo: Šternberk	**Stupeň:** DPZ+DPS	**Datum:** 04/2025	**Počet A4:** 8A4
Akce: Šternberk – Most ev.č. M8 Jívavská ul. (u nemocnice)		**Měřítko:** 1:50	**Paré:**
Objekt: SO 001 - Demolice mostu ev.č. M8		**Číslo zakázky:** 2501	
Název: STÁVAJÍCÍ STAV, DEMOLICE		**Č. výkresu:** D.1.0.2	