

VÝKRES TVARU MOSTU


PŮDORYS 1:50

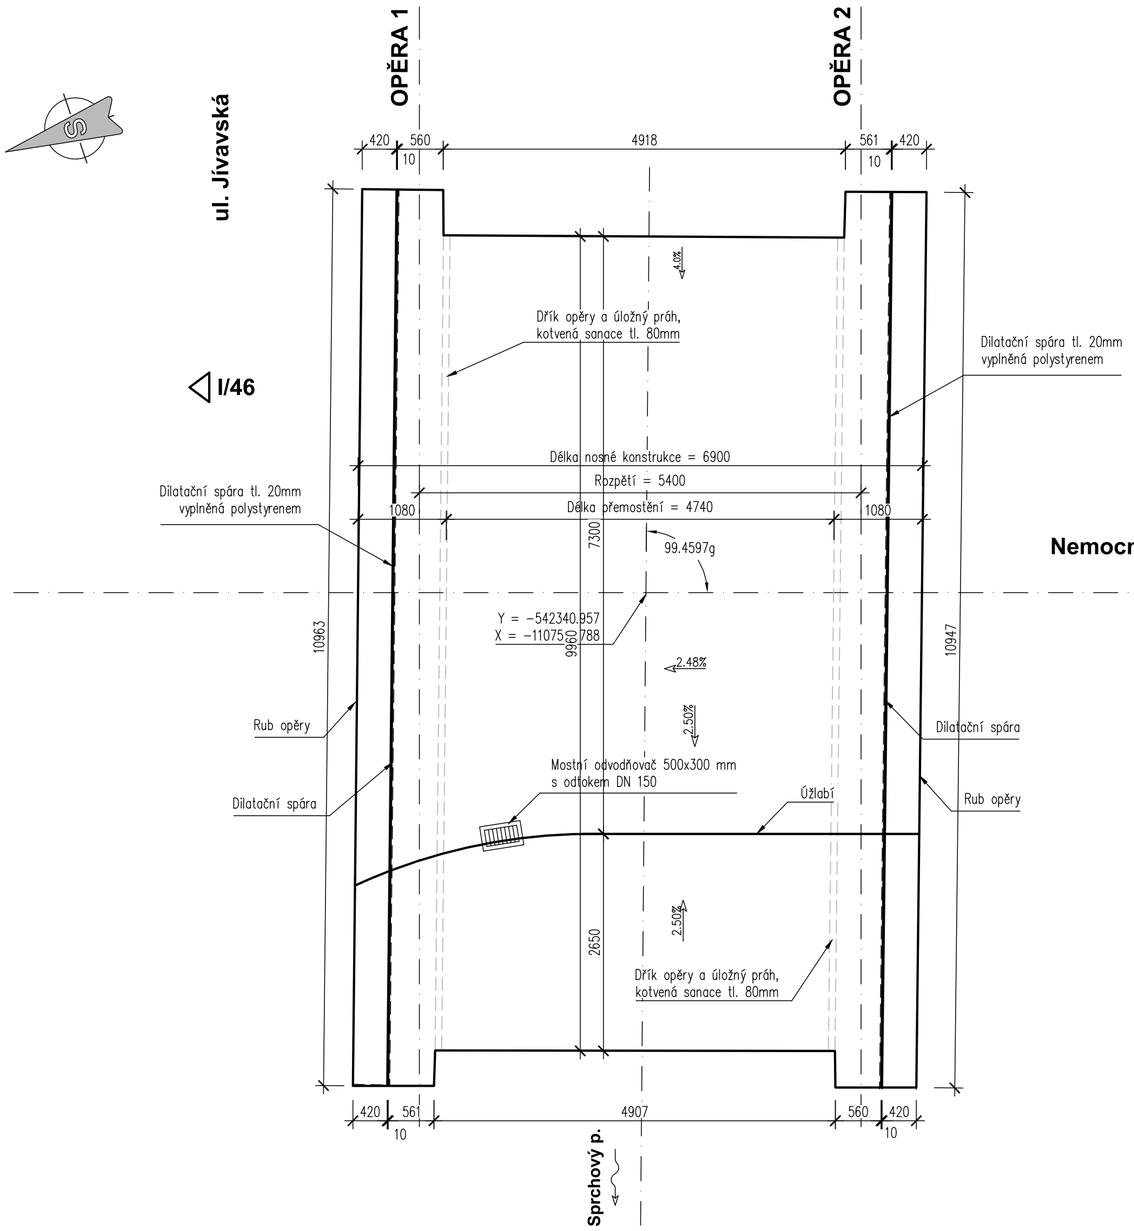

PODÉLNÝ ŘEZ 1:50

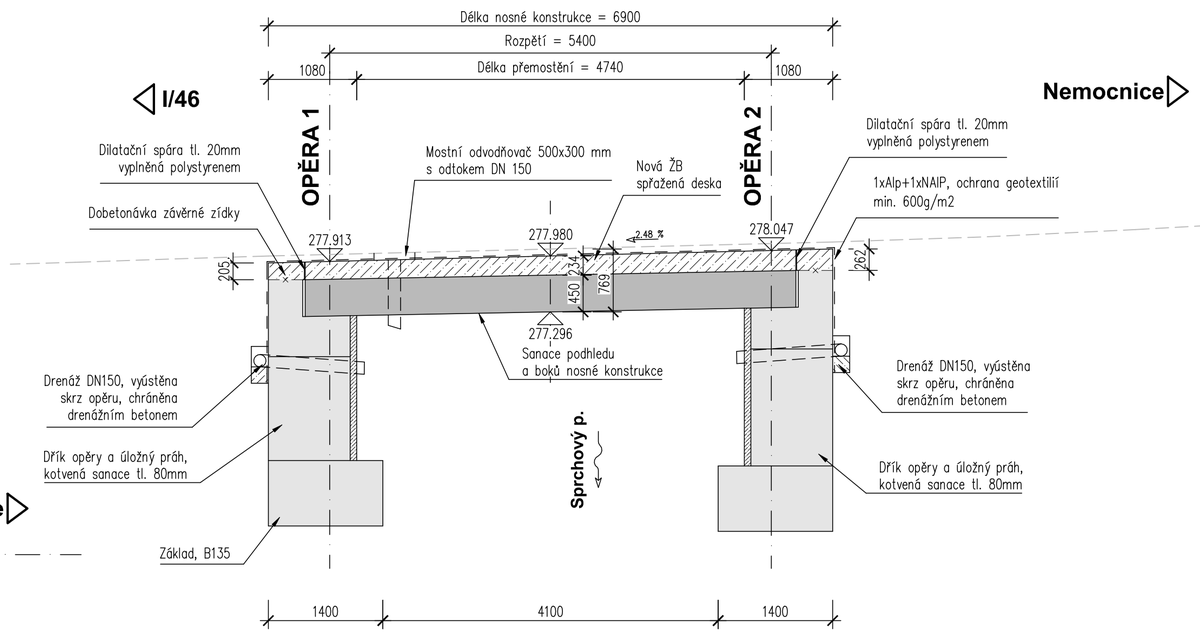

PŘÍČNÝ ŘEZ 1:50

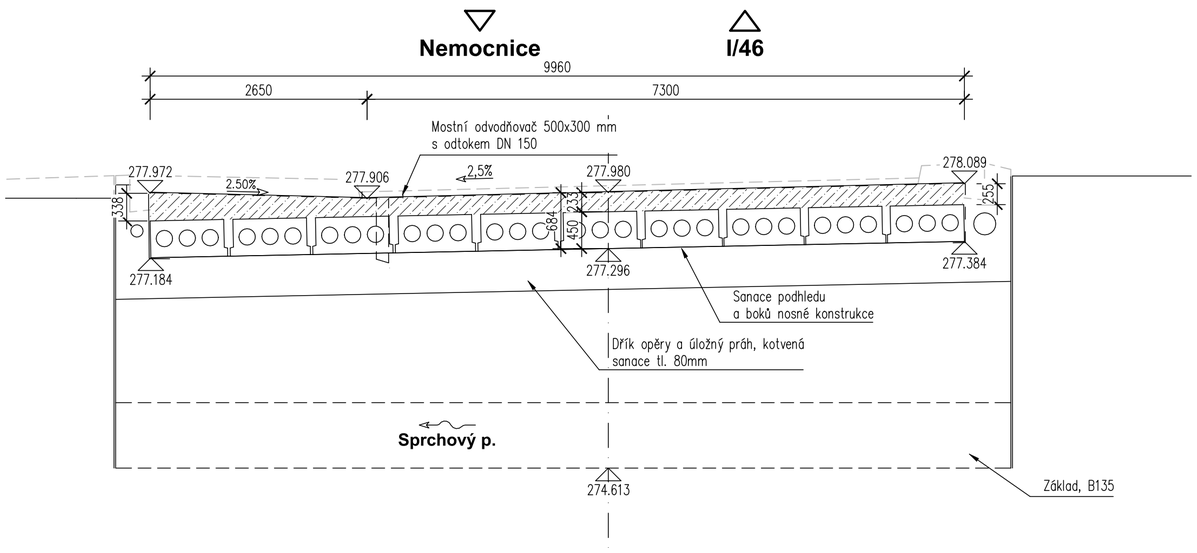

Investor: Město Šternberk Horní náměstí 78/16 785 01 Šternberk IČO: 00299529, DIČ: CZ00299529	

D **DPZ+DPS**

Zodp. projektant: Ing. Milan Sedlák **Vypracoval:** Ing. Milan Sedlák	**Kontroloval:** Ing. David Mlčák	**Zhotovitel dokumentace:** MIDAKON Na Návsi 18/4, Brno, 620 00 IČO: 089 27 677, DIČ: CZ089 27 677 email:midakon@midakon.cz

Investor: Město Šternberk			
Místo: Šternberk	**Stupeň:** DPZ+DPS	**Datum:** 04/2025	**Počet A4:** 6A4
Akce: Šternberk – Most ev.č. M8 Jívavská ul. (u nemocnice) **Objekt:** SO 201 - Most ev.č. M8		**Měřítko:** 1:50 **Číslo zakázky:** 2501	**Paré:**
Název: VÝKRES TVARU MOSTU		**Č. výkresu:** D.1.2.6	