

DETAILY

ODVODNĚNÍ RUBU OPĚRY 1:10

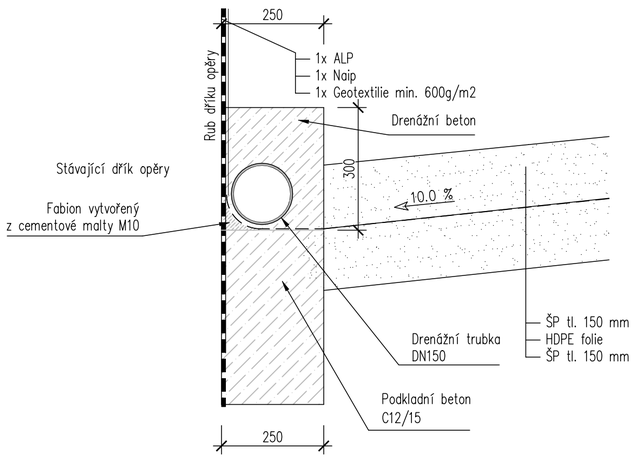


PRACOVNÍ SPÁRY 1:10

Uspořádání v části nad zemí

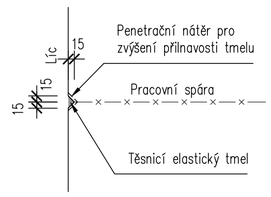


Uspořádání v části pod zemí

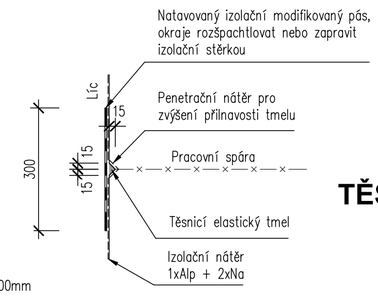


LETOPOČET 1:10

POHLED 1:10

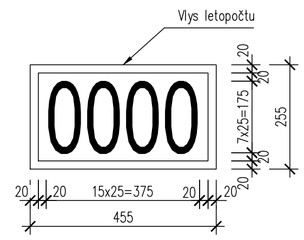


ŘEZ 1:10

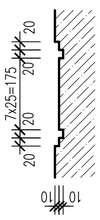


Poznámka:
Pod vlysem s letopočtem je snížené krytí výztuže. Výztuž bude opatřena epoxidovým nátěrem s přesahem min. 100mm za okraj vlysu.

KOTVENÍ ŘÍMSY 1:5

PŘÍČNÝ ŘEZ

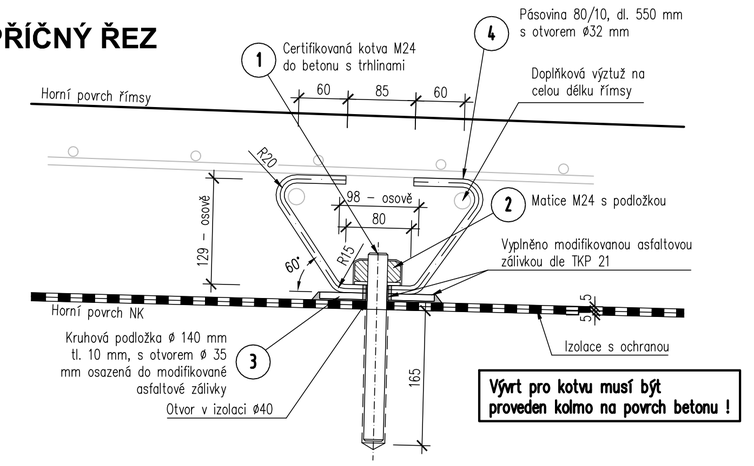

PRACOVNÍ SPÁRA V ŘÍMSE 1:5

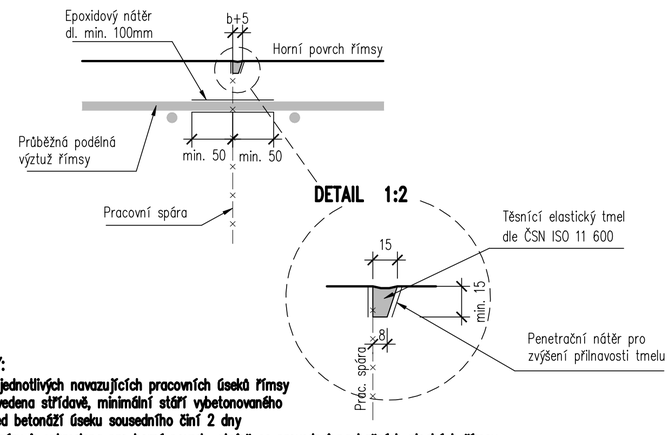


POZNÁMKY:
- **Betonáž jednotlivých navazujících pracovních úseků římsy bude provedena střídavě, minimální stáří vybetonovaného úseku před betonáží úseku sousedního činí 2 dny**
- **Úprava spáry je vykreslena pro horní povrch, stejně se provede i na bočních plochách římsy**
- **Délka pracovního celku římsy max. 6m**
- **Protikorozní ochranou budou ošetřeny všechny pruty podélné výztuže přecházející přes spáru**

PROTIKOROZNÍ OCHRANA BETONÁŘSKÉ VÝZTUŽE:


Epoxidový nátěr tl. min. 80 μm a to minimálně 50mm na obě strany od spáry.

SPÁRA NA KONCI NK 1:10

PŘÍČNÝ ŘEZ

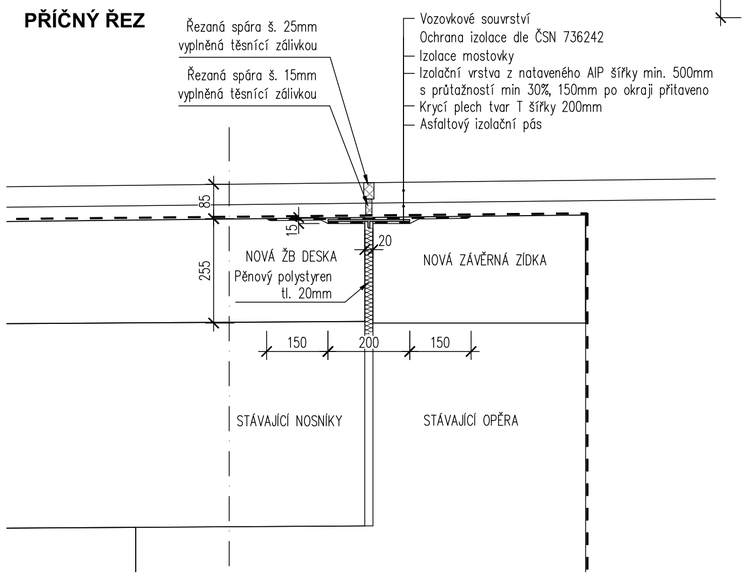


TĚSNĚNÍ SPÁRY PODÉL ŘÍMSY 1:5

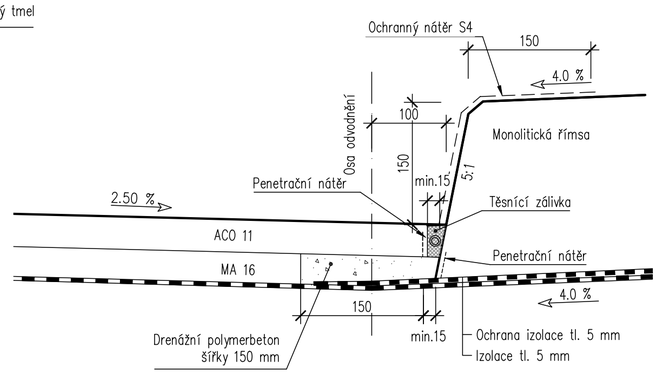


VYÚSTĚNÍ DRENÁŽE ZA OPĚROU 1:5


PŮDORYS 1:5

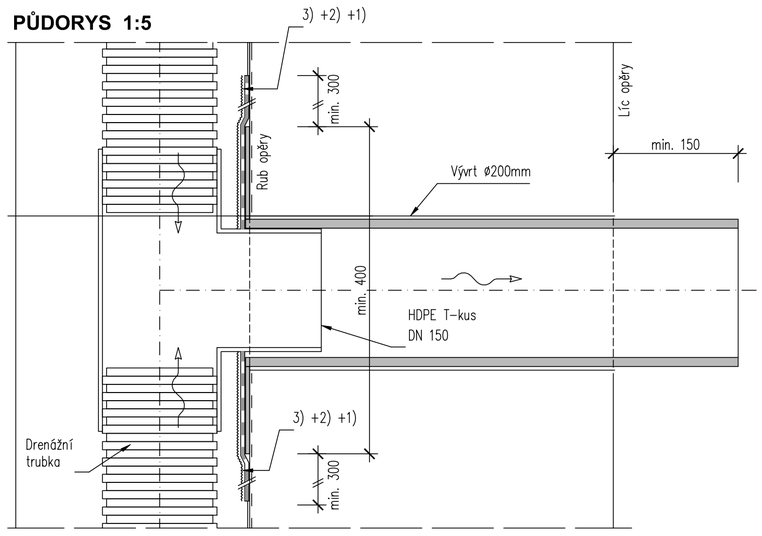

PODÉLNÝ ŘEZ 1:5

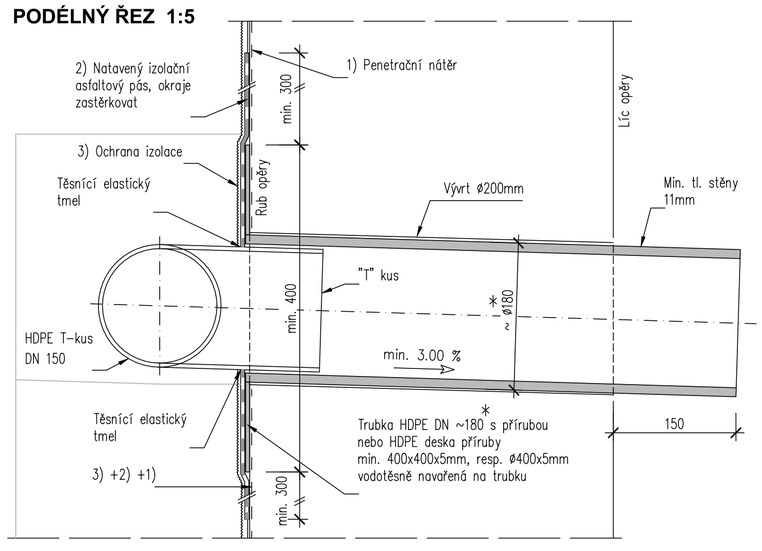

MOSTNÍ ODVODŇOVAČ 1:5

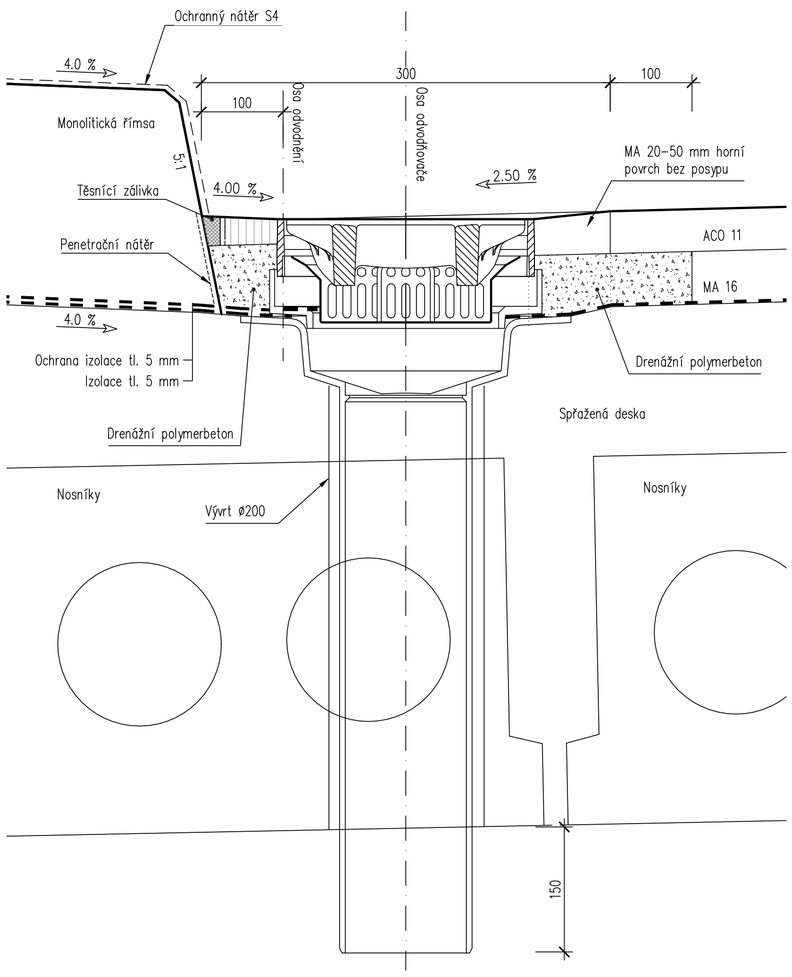

Investor: **Město Šternberk** Horní náměstí 78/16 785 01 Šternberk IČO: 00299529, DIČ: CZ00299529	

D

DPZ+DPS

Zodp. projektant: Ing. Milan Sedlák	Kontroloval: Ing. David Mlčák	Zhotovitel dokumentace: MIDAKON Na Návsi 18/4, Brno, 620 00 IČO: 089 27 677, DIČ: CZ089 27 677 email:midakon@midakon.cz
Vypracoval: Ing. Milan Sedlák		

Investor: Město Šternberk			
Místo: Šternberk	Stupeň: DPZ+DPS	Datum: 04/2025	Počet A4: 8 A4
Akce: Šternberk – Most ev.č. M8 Jívavská ul. (u nemocnice)		Měřítko: 1:25,10,5	Paré:
Objekt: SO 201 - Most ev.č. M8		Číslo zakázky: 2501	
Název: DETAILY		Č. výkresu: D.1.2.8	