
MAPA DO CELÓW PROJEKTOWYCH		
Oznaczenie kancelaryjne zgłoszenia pracy geodezyjnej		GK.6640.1.4270.2025
Miejscowość		Lipno
Jednostka ewidencyjna	identyfikator	160907_5
	nazwa	Niemodlin
Obręb ewidencyjny	identyfikator	0010
	nazwa	Lipno
Położenie		AR_4 dz.154/3
Sekcja mapy zasadniczej		6.137.17.08.1.4
Skala mapy		1:500
Nazwa układu współrzędnych	prostokatnych płaskich	2000/6
	wysokości	PL-EVRF2007-NH
Zakres aktualizacji		— — — — —
Aktualizacja wg stanu na dzień		27.11.2025
Opracował inż. Kamil Borowicz GEOSPACE Kamil Borowicz 45-839 Opole, ul. Technologiczna 2 NIP 9910541393		GEODETA UPRAWNIONY świadectwo nr 8100/ /dnia 1 inż. Kamil Borowicz tel. 781 354 735

W zakresie opracowania mapy granice działki nr 154/3 spełniają wymagania dokładnościowe określone w § 31 standardów technicznych (Dz.U. 2022 poz. 1670) mapa może służyć do projektowania obiektów budowlanych w odległości mniejszej lub równej 3 m od granicy nieruchomości oraz budynków w odległości mniejszej lub równej 4 m .

Nie wyklucza się istnienia w terenie innych nie wykazanych na niniejszej mapie urządzeń podziemnych które nie były zgłoszone do inwentaryzacji lub o których brak jest informacji w instytucjach branżowych

Poświadczam, że niniejszy dokument został opracowany w wyniku prac geodezyjnych i kartograficznych, których rezultaty zawiera operat techniczny pozytywnie zweryfikowany. Jednocześnie informuję, że jestem świadomy odpowiedzialności karnej za złożenie fałszywego oświadczenia.	
Identyfikator zgłoszenia prac geodezyjnych	GK.6640.1.4270.2025
Organ służby geodezyjnej, który otrzymał zgłoszenie	Starosta Opolski
Wykonawca prac geodezyjnych	GEOSPACE Kamil Borowicz 45-839 Opole, ul. Technologiczna 2 NIP 9910541393
Nr i data sporządzenia dokumentu pozytywnej weryfikacji	Protokół weryfikacji nr 1 z dnia 08.12.2025r.
Identyfikator materiału zasobu	P.1609.2025.3961
Imię i nazwisko oraz nr uprawnień zawodowych kierownika prac	GEODETA UPRAWNIONY świadectwo nr 8100/ /dnia 1 inż. Kamil Borowicz tel. 781 354 735

GEOSPACE Kamil Borowicz
45-839 Opole, ul. Technologiczna 2
NIP 9910541393, REGON 389870656
tel. 781-354-735
email: biuro@geospace.opole.pl

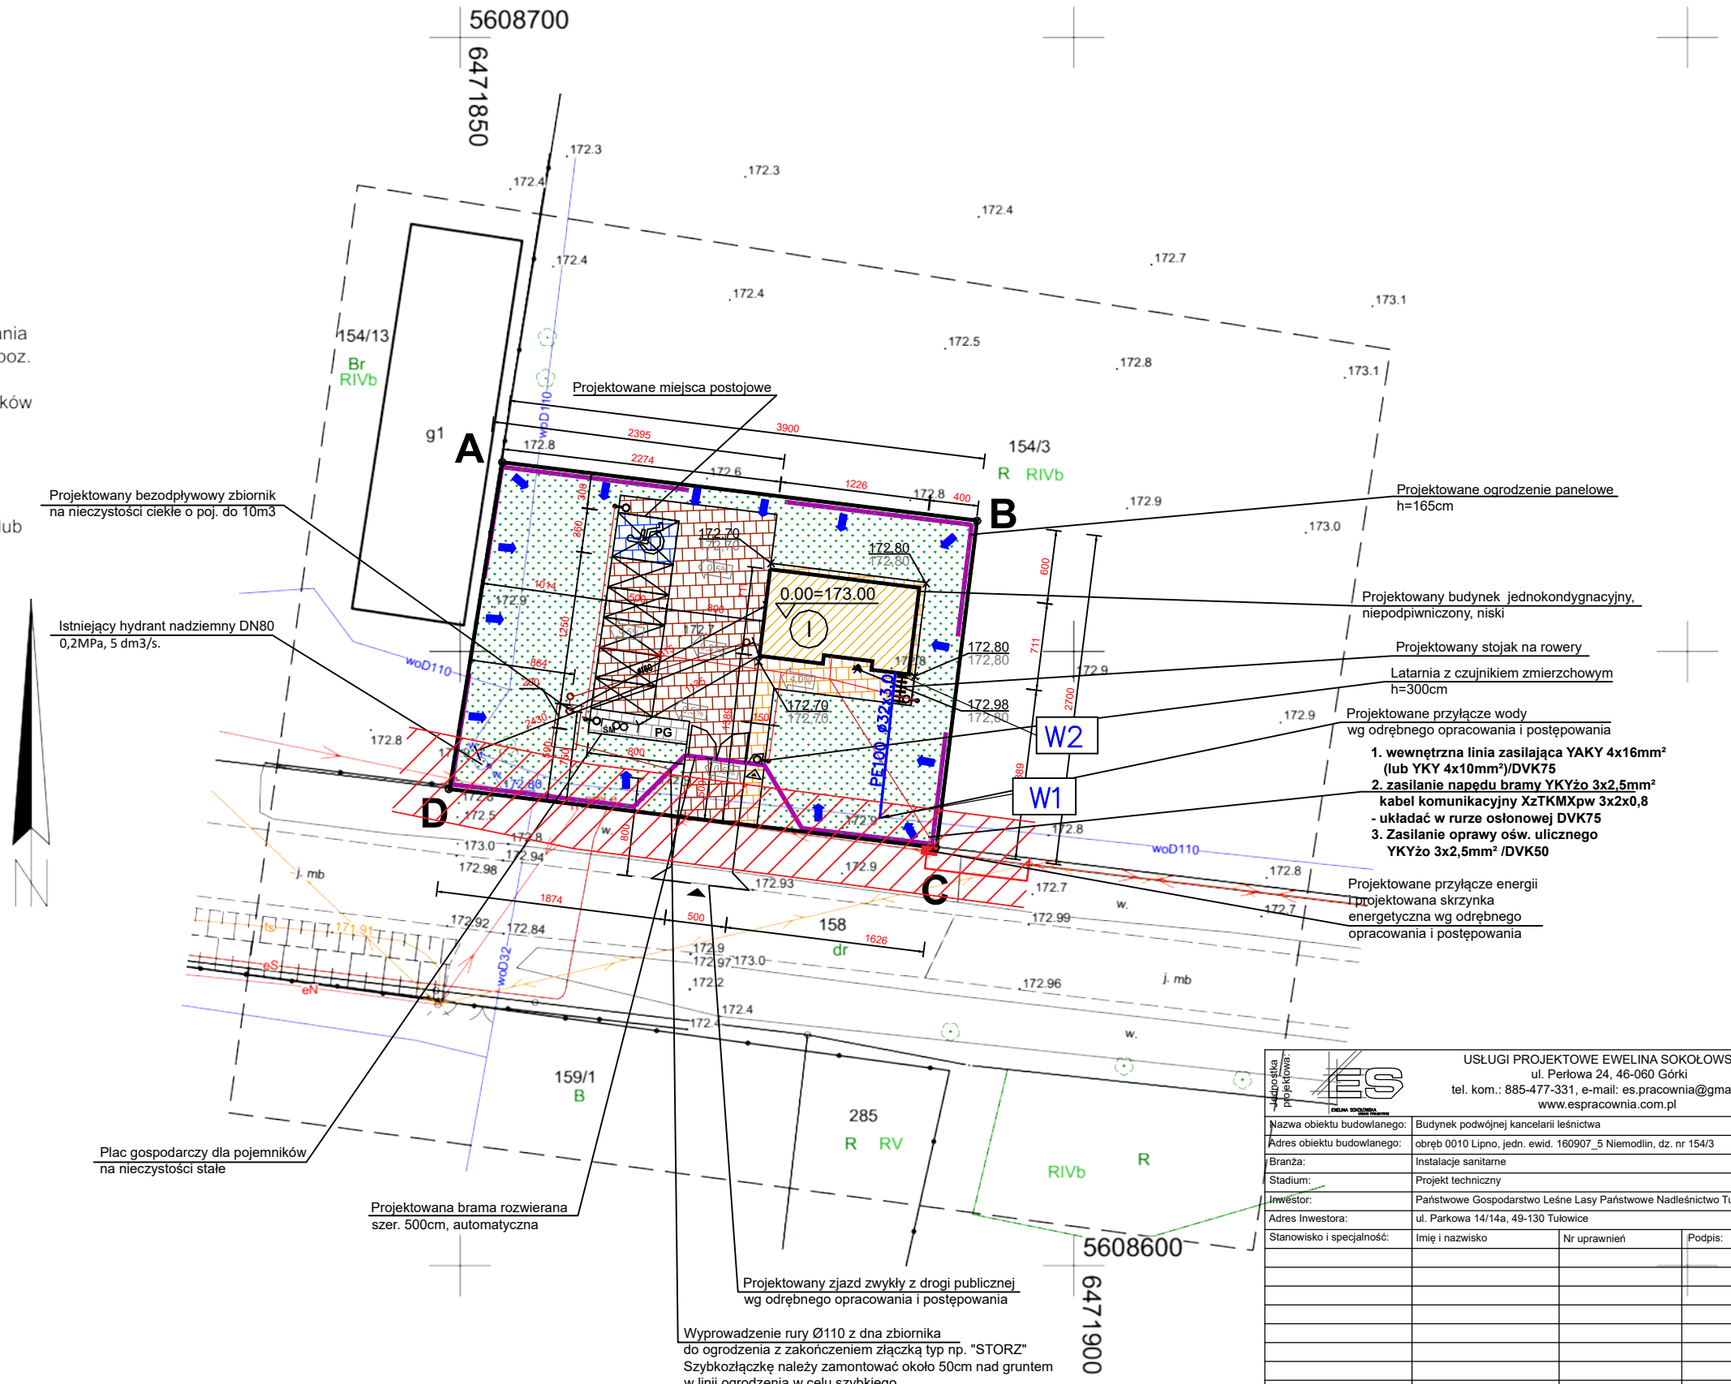

Jednostka projektowa	USŁUGI PROJEKTOWE EWELINA SOKOŁOWSKA ul. Perłowa 24, 46-060 Górki tel. kom.: 885-477-331, e-mail: es.pracownia@gmail.com www.espracownia.com.pl			
Nazwa obiektu budowlanego:	Budynek podwójnej kancelarii leśnictwa			
Adres obiektu budowlanego:	obręb 0010 Lipno, jedn. ewid. 160907_5 Niemodlin, dz. nr 154/3			
Branża:	Instalacje sanitarne			
Stadium:	Projekt techniczny			
Inwestor:	Państwowe Gospodarstwo Leśne Lasy Państwowe Nadleśnictwo Tułowice			
Adres Inwestora:	ul. Parkowa 14/14a, 49-130 Tułowice			
Stanowisko i specjalność:	Imię i nazwisko	Nr uprawnień	Podpis:	Nr zlecenia: 18-2025
				Rewizja: -
				Format: A3
				Data: 10.09.2026
				Skala: 1:500
				Ilość rys.: 05
				Nr str.:
Nazwa rysunku:	PLAN ZAGOSPODAROWANIA TERENU			