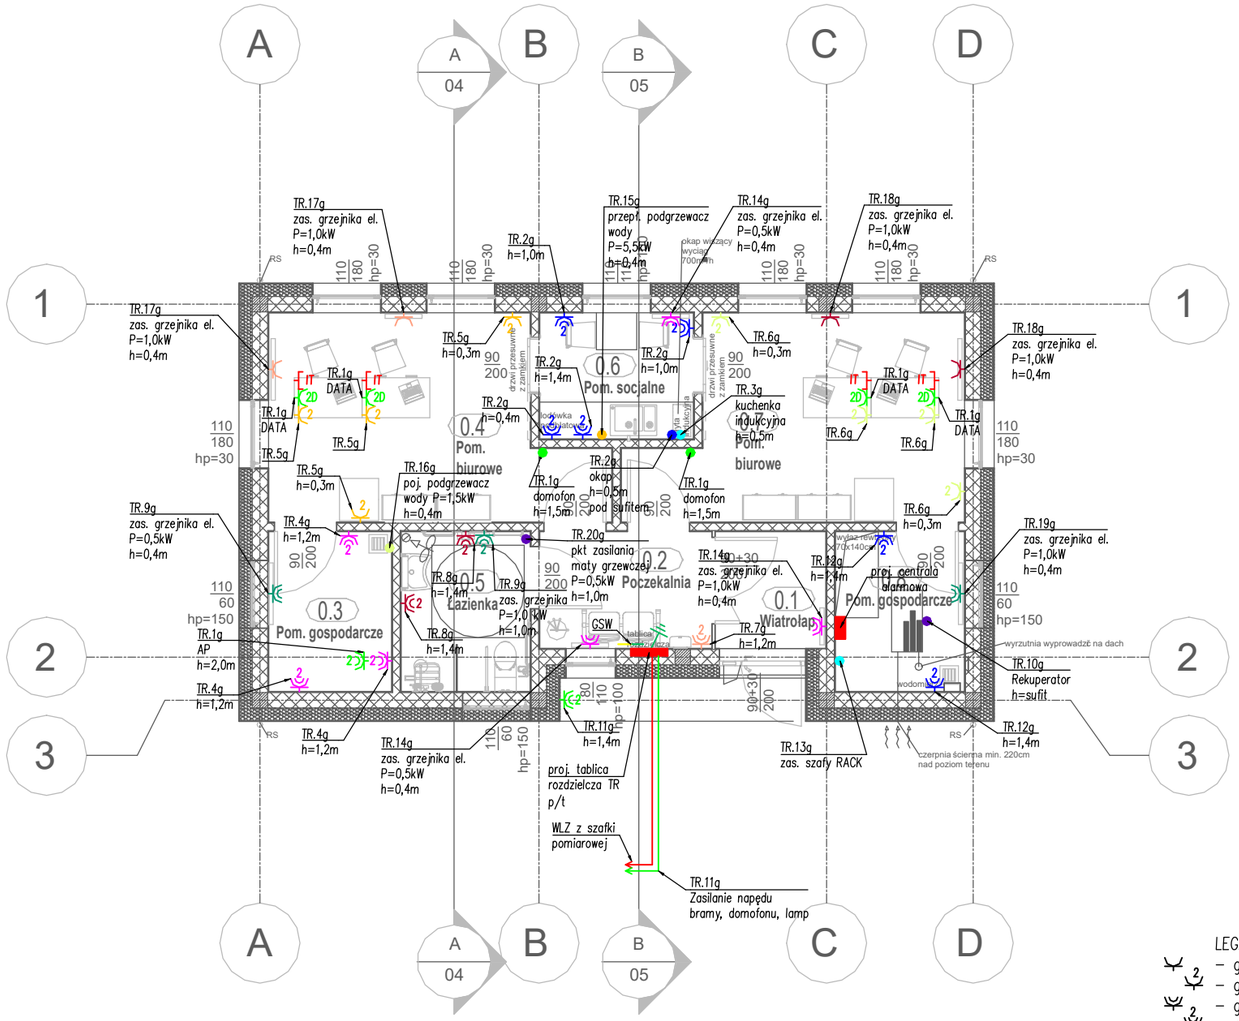


Zestawienie pomieszczeń			
Numer	Nazwa	Powierzchnia	Objętość
0.1	Wiatrołap	3.42 m²	8.72 m³
0.2	Poczekalnia	5.32 m²	13.57 m³
0.3	Pom. gospodarcze	5.20 m²	13.26 m³
0.4	Pom. biurowe	16.04 m²	40.90 m³
0.5	Łazienka	5.45 m²	13.90 m³
0.6	Pom. socjalne	5.13 m²	13.07 m³
0.7	Pom. biurowe	16.04 m²	40.90 m³
0.8	Pom. gospodarcze	5.46 m²	13.92 m³
Suma ogólna:: 8		62.06 m²	158.25 m³

LEGENDA:
- – gniazdo podtynkowe P+N+PE, pojedyncze, IP20
- – gniazdo podtynkowe P+N+PE, podwójne, IP20
- – gniazdo podtynkowe P+N+PE, pojedyncze, IP44
- – dwa pojedyncze gniazda podtynkowe P+N+PE, IP44
- TV,IT – gniazdo podtynkowe RTV/SAT/LAN
- – punkt zasilania
- – połączenie trwałe – wypust uziomu do tablicy rozdzielczej
- IT, 2D, 2 – zestaw gniazd dla stanowiska komputerowego

TR
- – obwód 1g, 11g.
- – obwód 2g, 12g,
- – obwód 3g, 13g,
- – obwód 4g, 14g
- – obwód 5g, 15g,
- – obwód 6g, 16g,
- – obwód 7g, 17g,
- – obwód 8g, 18g,
- – obwód 9g, 19g,
- – obwód 10g, 20g.
- – IT,

TR – tablica rozdzielcza
CSW – Główna szyna wyrównawcza FeZn 30x4 h=0,5m

UWAGA:
1. Instalacje należy wykonać przewodami YDYżo 450/750V oraz układać pod tynkiem, w posadzce w elastycznych rurach osłonowych nierozprzestrzeniających płomieni, stosować osprzęt podtynkowy.
2. Gniazda instalować na wysokościach podanych na rysunku. Gdy nie jest podana wysokość instalacji, gniazda montować na wysokości 0,3m nad posadzką.
3. Punkty zasilania zakończyć w elektroinstalacyjnej puszce podtynkowej o stopniu szczelności IP44.
4. Wszelkie połączenia winny być wykonane w sposób uniemożliwiając samoczynne, lub przypadkowe rozłączenie.
5. Dla proj. tablicy rozdzielczej należy wykonać wypust uziemienia.
6. Po wykonaniu prac należy wykonać pomiar wartości rezystancji uziemienia, której wartość nie powinna przekroczyć 10Ω.
7. Miejsce wprowadzenia rur osłonowych do obiektu zabezpieczyć przed wnikaniem wód, nieczystości i gazów.

Jednostka projektowa:	USŁUGI PROJEKTOWE EWELINA SOKOŁOWSKA ul. Perłowa 24, 46-060 Górki tel. kom.: 885-477-331, e-mail: es.pracownia@gmail.com www.espracownia.com.pl			
Nazwa obiektu budowlanego:	Budynek podwójnej kancelarii leśnictwa			
Adres obiektu budowlanego:	obręb 0010 Lipno, jedn. ewid. 160907_5 Niemodlin, dz. nr 154/3			
Branża:	Instalacje elektryczne			
Stadium:	Projekt techniczny			
Inwestor:	Państwowe Gospodarstwo Leśne Lasy Państwowe Nadleśnictwo Tułowice			
Adres Inwestora:	ul. Parkowa 14/14a, 49-130 Tułowice			
Stanowisko i specjalność:	Imię i nazwisko	Nr uprawnień	Podpis:	Nr zlecenia: 18-2025
				Rewizja: -
				Format: A3
				Data: 10.09.2026
				Skala: 1:100
				Ilość rys.: 02
				Nr str.:
Nazwa rysunku:	INSTALACJA GNIAZD WTYKOWYCH - PARTER			