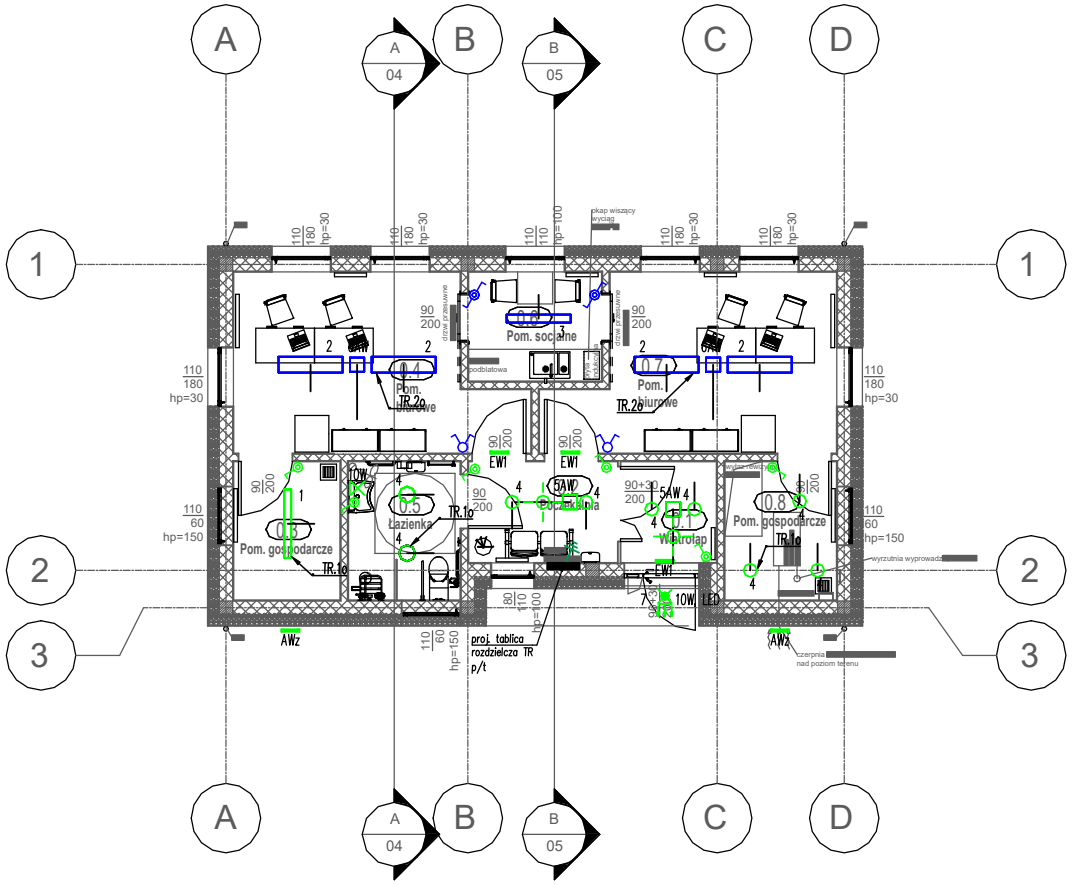


Zestawienie pomieszczeń			
Numer	Nazwa	Powierzchnia	Objętość
0.1	Wiatrołap	3.42 m²	8.72 m³
0.2	Poczekalnia	5.32 m²	13.57 m³
0.3	Pom. gospodarcze	5.20 m²	13.26 m³
0.4	Pom. biurowe	16.04 m²	40.90 m³
0.5	Łazienka	5.45 m²	13.90 m³
0.6	Pom. socjalne	5.13 m²	13.07 m³
0.7	Pom. biurowe	16.04 m²	40.90 m³
0.8	Pom. gospodarcze	5.46 m²	13.92 m³
Suma ogólna:: 8		62.06 m²	158.25 m³

Izolinie

- 300.0 lx
- 400.0 lx
- 500.0 lx

KOLORY OBWODÓW tablicy TR
- obwód 1o;
- obwód 2o;
- obwód 3o.

Legenda opraw oświetleniowych

1	np. ES-SYSTEM 2542004 COSMO LED 1287 LED 830 6700lm OPAL 47W IP65 Szary DRV lub równoważna
2	np. ES-SYSTEM 4844501 MODERNA 2 N 1200 LED 840 5400lm 42W IP20 RAL9016 DRV lub równoważna
3	np. ES-SYSTEM 4844701 MODERNA 2 N 1200 150 LED 840 2700lm 24W IP20 RAL9016 DRV lub równoważna
4	np. ESSYSTEM 5361000 BASE LED IP44 302 lub równoważna
5AW	np. ES-SYSTEM S.A. LUN4A-C1611R9016TCO LUMI LUN A 1x1 TC 1 CR WH lub równoważna
6AW	np. ES-SYSTEM S.A. LUN4A-V3611R9016TCO LUMI LUN A 1x3 TC 1 VWD WH lub równoważna
EW1	np. ES-SYSTEM S.A. OP1A 1,2 TA1, ATI lub równoważna
AWz	np. ES-SYSTEM S.A. OP3.LED-HO A1x1TC1WD N IP65 n/t lub równoważna
7	np. ROTA LED 10W IP54 RT-K100 SU-MA lub równoważna

Uwagi

1. Instalacje oświetlenia należy wykonać przewodami YDYżo 3/4x1,5mm² 450/750V prowadzonymi:
   - n/t w bruzdach.
   - p/t w wylewce podłogowej.
2. Należy stosować osprzęt o IP20, natomiast w pom. wyposażonych w urządzenia wody bieżącej osprzęt o IP min. 44,
3. Przy drzwiach wejściowych należy zainstalować oprawę wyposażoną w czujnik ruchu,
4. Całość prac należy wykonać w sposób niekolidujący z instalacjami innych branż.
5. Instalacje zewnętrzne po terenie prowadzić w rurach osłonowych.
6. Miejsce wprowadzenia rur osłonowych do obiektu zabezpieczyć przed wnikaniem wód, nieczystości i gazów.

Jednostka projektowa:
USŁUGI PROJEKTOWE EWELINA SOKOŁOWSKA
ul. Perłowa 24, 46-060 Górki
tel. kom.: 885-477-331, e-mail: es.pracownia@gmail.com
www.espracownia.com.pl

Nazwa obiektu budowlanego:	Budynek podwójnej kancelarii leśnictwa			
Adres obiektu budowlanego:	obręb 0010 Lipno, jedn. ewid. 160907_5 Niemodlin, dz. nr 154/3			
Branża:	Instalacje elektryczne			
Stadium:	Projekt techniczny			
Inwestor:	Państwowe Gospodarstwo Leśne Lasy Państwowe Nadleśnictwo Tułowice			
Adres Inwestora:	ul. Parkowa 14/14a, 49-130 Tułowice			
Stanowisko i specjalność:	Imię i nazwisko	Nr uprawnień	Podpis:	Nr zlecenia: 18-2025
Projektant inst. elektrycznych	Tomasz Soluch	SLK/1079/POOE/05		Rewizja: -
Sprawdzający inst. elektr.	Adam Panicz	SLK/0622/PWOE/05		Format: A3
				Data: 10.09.2026
				Skala: 1:100
				Ilość rys.: 03
				Nr str.:
Nazwa rysunku:	INSTALACJA OŚWIETLENIA - PARTER			