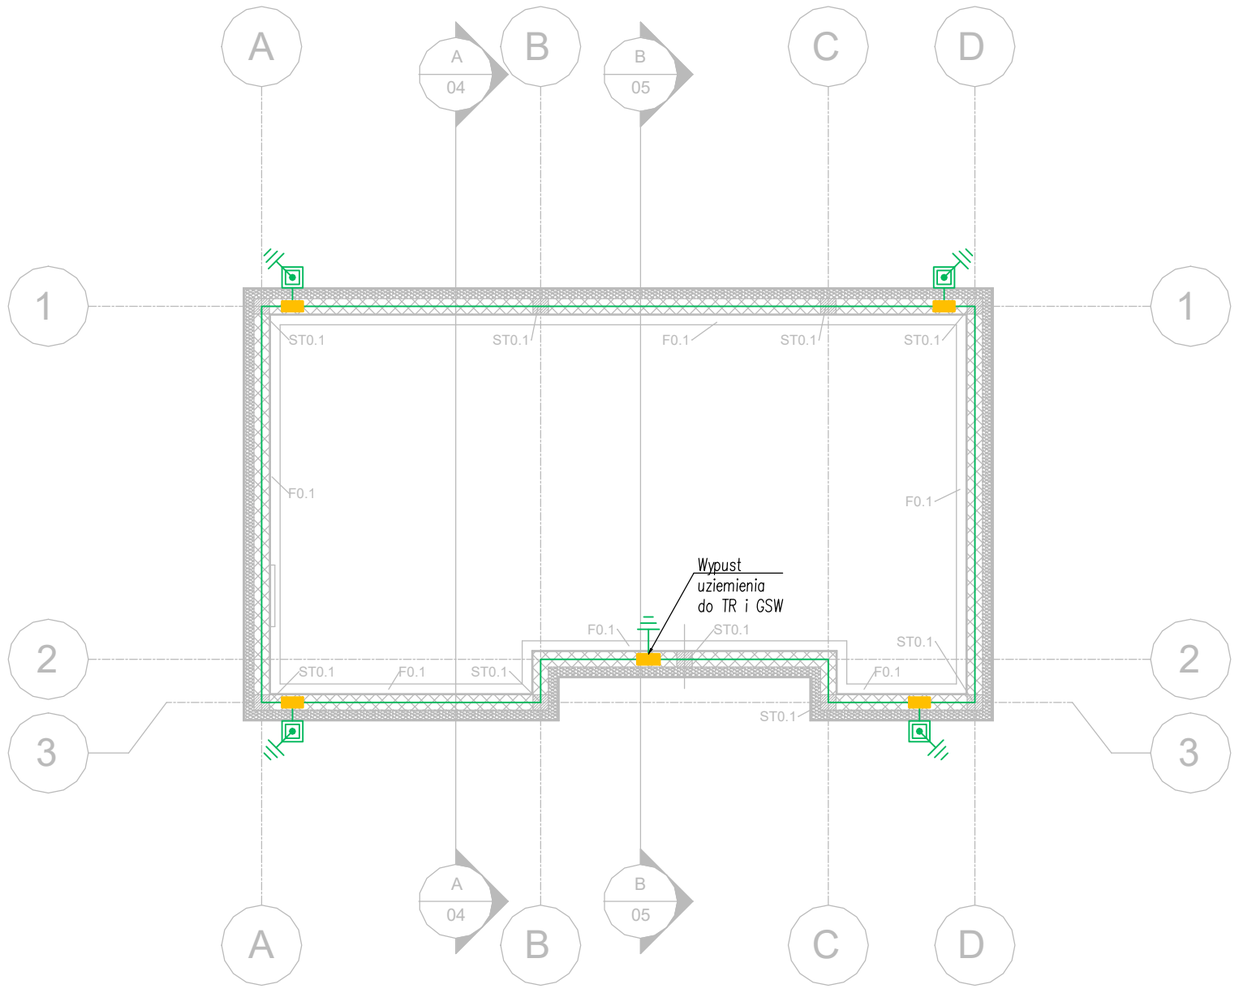


LEGENDA

– połączenie trwałe
– uziom fundamentowy FeZn 30x4
– wypust uziomu
– wypust uziemienia fundamentowego ze złączem kontrolnym na elewacji

TR – tablica rozdzielcza
GSW – główna szyna wyrównawcza

Uwagi

1. Wykonać uziom fundamentowy tj. zbrojenie ław fundamentowych albo uziom sztuczny z bednarki FeZn 30x4 – układanej w ławach fundamentowych.
2. Od uziomu wykonać wypusty uziomu do:
   – Tablicy rozdzielczej TR, Głównej Szyny Wyrównawczej zlokalizowanych w przedpokoju.
3. Wypusty uziemienia dla instalacji odgromowej podłączyć do puszek złączy pomiarowych pokazanych na planie instalacji odgromowej.

ZESTAWIENIE ELEMENTÓW KONSTRUKCYJNYCH

NAZWA ELEMENTU	OZNACZENIE	PRZEKRÓJ [bxh]	ILOŚĆ
ławy fundamentowe			
	F0.1	60x30	-
startery			
	ST0.1	25x25	9

Jednostka projektowa:
USŁUGI PROJEKTOWE EWELINA SOKOŁOWSKA
ul. Perłowa 24, 46-060 Górki
tel. kom.: 885-477-331, e-mail: es.pracownia@gmail.com
www.espracownia.com.pl

Nazwa obiektu budowlanego:	Budynek podwójnej kancelarii leśnictwa			
Adres obiektu budowlanego:	obręb 0010 Lipno, jedn. ewid. 160907_5 Niemodlin, dz. nr 154/3			
Branża:	Instalacje elektryczne			
Stadium:	Projekt techniczny			
Inwestor:	Państwowe Gospodarstwo Leśne Lasy Państwowe Nadleśnictwo Tułowice			
Adres Inwestora:	ul. Parkowa 14/14a, 49-130 Tułowice			
Stanowisko i specjalność:	Imię i nazwisko	Nr uprawnień	Podpis:	Nr zlecenia: 18-2025
				Rewizja: -
				Format: A3
				Data: 10.09.2026
				Skala: 1:100
				Ilość rys.: 04
				Nr str.:
Nazwa rysunku:	INSTALACJA UZIEMIENIA			