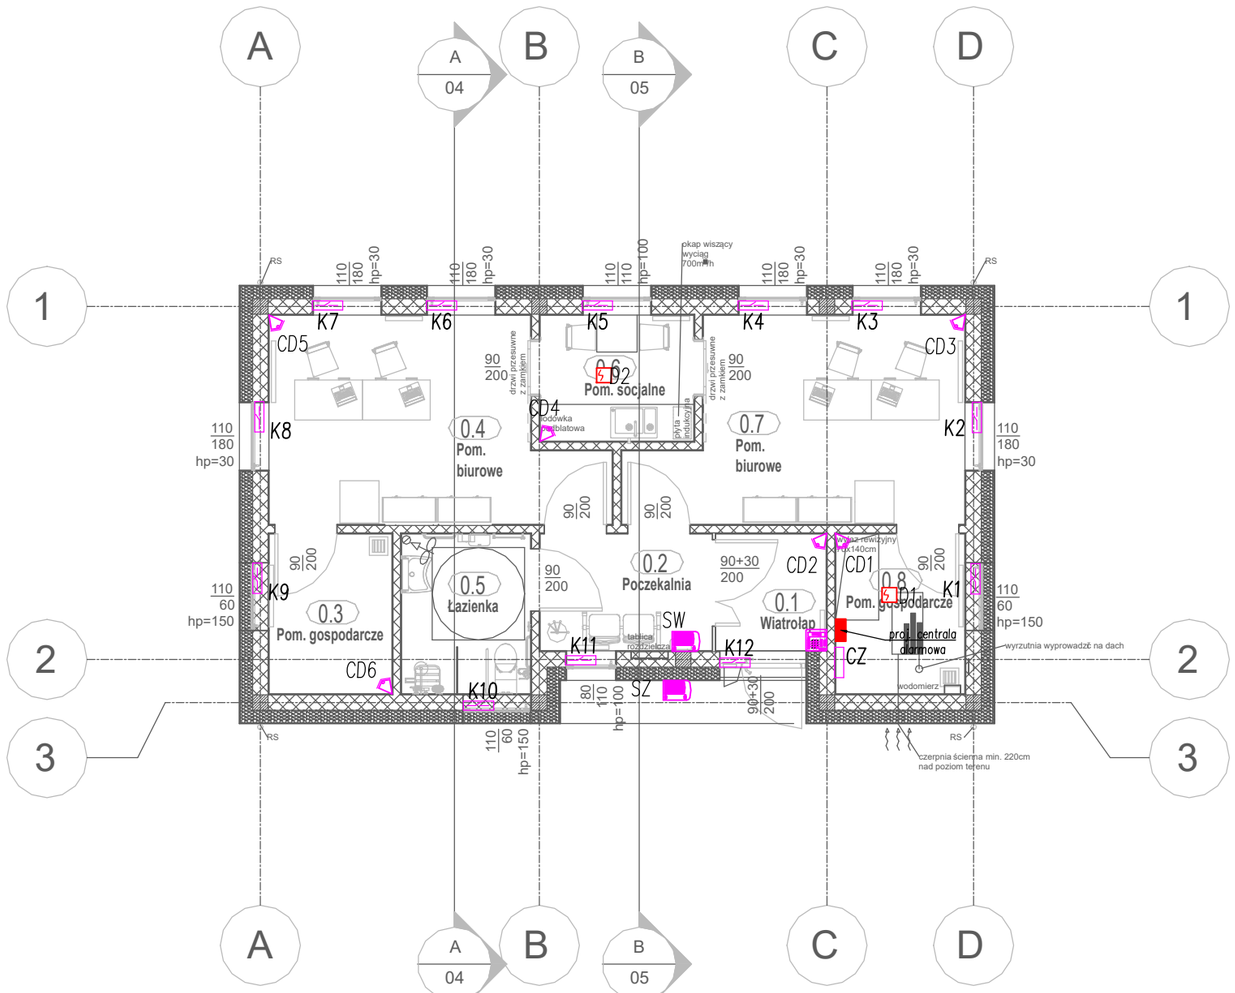


Zestawienie pomieszczeń			
Numer	Nazwa	Powierzchnia	Objętość
0.1	Wiatrołap	3.42 m²	8.72 m³
0.2	Poczekalnia	5.32 m²	13.57 m³
0.3	Pom. gospodarcze	5.20 m²	13.26 m³
0.4	Pom. biurowe	16.04 m²	40.90 m³
0.5	Łazienka	5.45 m²	13.90 m³
0.6	Pom. socjalne	5.13 m²	13.07 m³
0.7	Pom. biurowe	16.04 m²	40.90 m³
0.8	Pom. gospodarcze	5.46 m²	13.92 m³
Suma ogólna:: 8		62.06 m²	158.25 m³

LEGENDA:

LCD — Klawiatura KLCS systemowa. Komunikacja RS-485, LCD 16x2, 23 przyciski, 3 diody statusu, 2 wejścia alarmowe – 4 w trybie duplex.

SZ — Sygnalizator alarmowy zewnętrzny. Akustyczno optyczny z własnym zasilaniem. Zintegrowane lampy błyskowe LED, 2 wejścia sterujące, 110dB, styk i kontakt antysabotażowy, IP44/IK07.

SW — Sygnalizator alarmowy wewnętrzny. 2 różne sygnały alarmowe, styk antysabotażowy, 110dB, IP41.

CD — Czujnik ruchu Dualny, PIR + MW z antymaskingiem. Zasięg 15m, kąt 90*, 18 stref detekcji, uchwyt do montażu sufitowego lub ściennego.

D — Czujnik dymu, konwencjonalny z podstawą montażową

K — Czujnik magnetyczny ABS. Zasięg 45mm, styk NC, możliwość montażu na drzwiach metalowych.

CZ — Czujnik zalania

UWAGA:

1. Instalacje należy układać pod tynkiem.
2. Zasilanie urządzeń wg DTR zakupionego urządzenia.
3. W przestrzeni poddasza nieużytkowego zabudować czujnik dymu.

Jednostka projektowa:	USŁUGI PROJEKTOWE EWELINA SOKOŁOWSKA ul. Perłowa 24, 46-060 Górki tel. kom.: 885-477-331, e-mail: es.pracownia@gmail.com www.espracownia.com.pl			
Nazwa obiektu budowlanego:	Budynek podwójnej kancelarii leśnictwa			
Adres obiektu budowlanego:	obręb 0010 Lipno, jedn. ewid. 160907_5 Niemodlin, dz. nr 154/3			
Branża:	Instalacje elektryczne			
Stadium:	Projekt techniczny			
Inwestor:	Państwowe Gospodarstwo Leśne Lasy Państwowe Nadleśnictwo Tułowice			
Adres Inwestora:	ul. Parkowa 14/14a, 49-130 Tułowice			
Stanowisko i specjalność:	Imię i nazwisko	Nr uprawnień	Podpis:	Nr zlecenia: 18-2025
				Rewizja: -
				Format: A3
				Data: 10.09.2026
				Skala: 1:100
				Ilość rys.: 06
				Nr str.:
Nazwa rysunku:	INSTALACJA SSWiN			