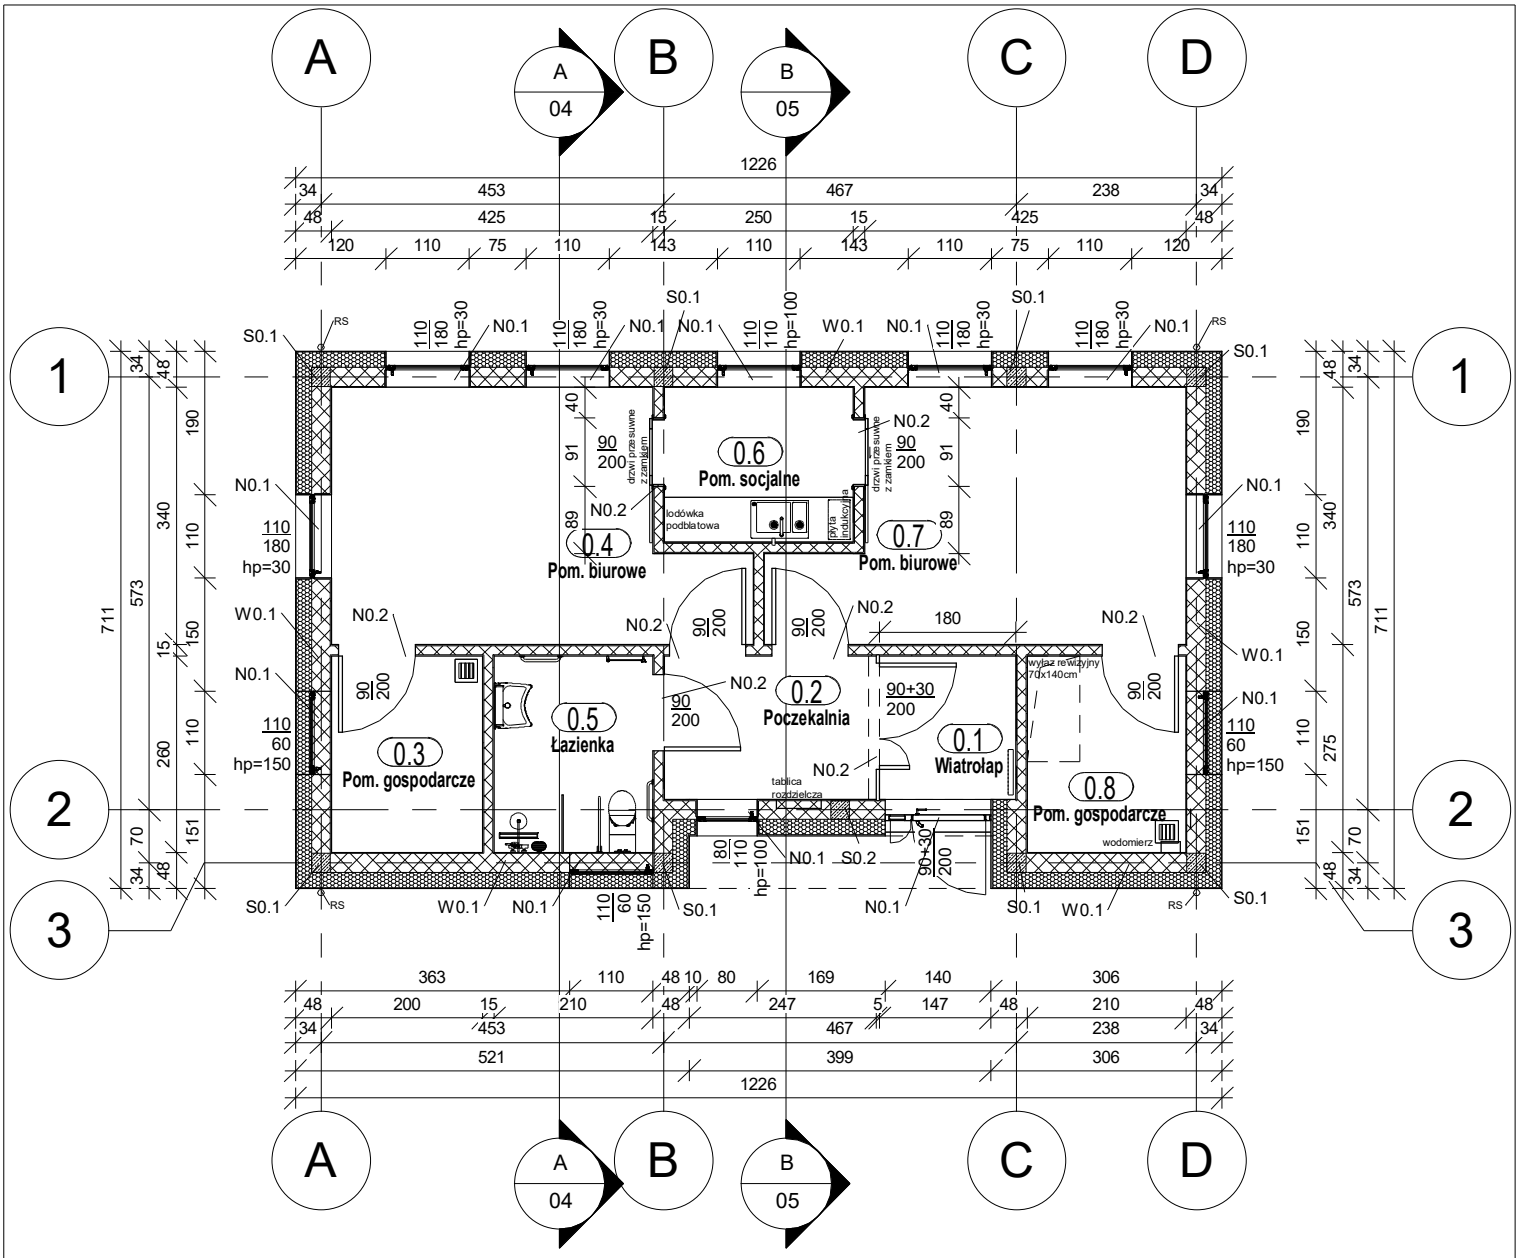


ZESTAWIENIE ELEMENTÓW KONSTRUKCYJNYCH

NAZWA ELEMENTU	OZNACZENIE	PRZEKRÓJ [bxh]	ILOŚĆ
wieńce			
	W0.1	25x25	-
słupy			
	S0.1	25x25	8
	S0.2	25x25	1
nadproża			
	N0.1	25x19 (2x "L19")	12
	N0.2	11,5 (np. porotherm)	8

Zestawienie pomieszczeń

Numer	Nazwa	Powierzchnia	Objętość
0.1	Wiatrołap	3.42 m²	8.72 m³
0.2	Poczekalnia	5.32 m²	13.57 m³
0.3	Pom. gospodarcze	5.20 m²	13.26 m³
0.4	Pom. biurowe	16.04 m²	40.90 m³
0.5	Łazienka	5.45 m²	13.90 m³
0.6	Pom. socjalne	5.13 m²	13.07 m³
0.7	Pom. biurowe	16.04 m²	40.90 m³
0.8	Pom. gospodarcze	5.46 m²	13.92 m³
Suma ogólna:: 8		62.06 m²	158.25 m³

Jednostka projektowa:
USŁUGI PROJEKTOWE EWELINA SOKOŁOWSKA
ul. Perłowa 24, 46-060 Górki
tel. kom.: 885-477-331, e-mail: es.pracownia@gmail.com
www.espracownia.com.pl

Nazwa obiektu budowlanego:	Budynek podwójnej kancelarii leśnictwa
Adres obiektu budowlanego:	obręb 0010 Lipie, jedn. ewid. 160907_5 Niemodlin, dz. nr 154/3
Branża:	Konstrukcyjno-budowlana
Stadium:	Projekt wykonawczy
Inwestor:	Państwowe Gospodarstwo Leśne Lasy Państwowe Nadleśnictwo Tułowice
Adres Inwestora:	ul. Parkowa 14/14a, 49-130 Tułowice

Stanowisko i specjalność:	Imię i nazwisko	Nr uprawnień	Podpis:

Nr zlecenia: 18-2025
Rewizja: Nie
Format: A4
Data: 10.09.2026
Skala: 1 : 100
Ilość rys.: 02
Nr str.:

Nazwa rysunku: RZUT PARTERU