

Ława fundamentowa F0.1
L=37,42 m
skala: 1:25

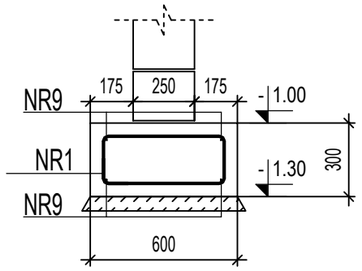


Dozbrojenie ław fundamentowych w narożach - wariant A

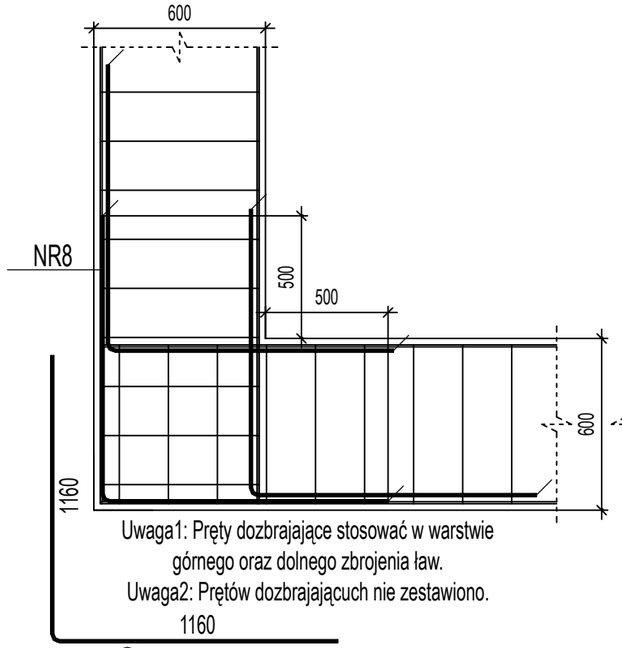


Uwaga1: Pręty dozbrajające stosować w warstwie górnego oraz dolnego zbrojenia ław.
Uwaga2: Prętów dozbrajającuch nie zestawiono.

8 #12 L=2320


Dozbrojenie ław fundamentowych w narożach - wariant B

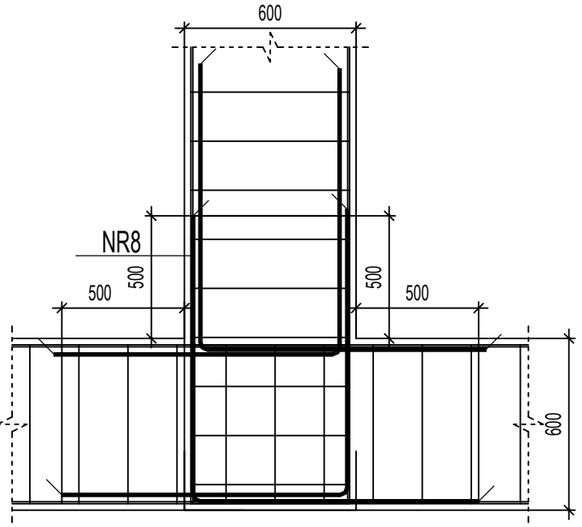

Stertery słupów ST0.1
szt. 9
skala: 1:25

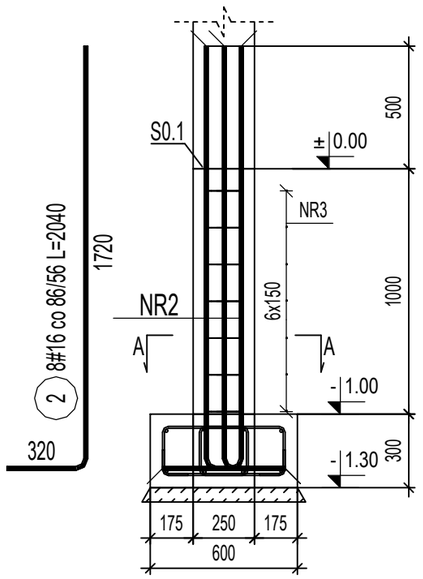

A-A

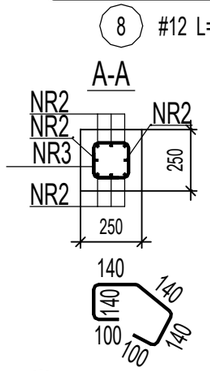

3 7#8 co 150 L=760

Elementy		Nr pręta	średnica	Długość (m)	Ilość prętów		Długość całkowita pręta (m)		
Nazwa	Ilość				w elemencie	ogółem	B500A	B500C	
							# 8	# 12	# 16
F0.1	1	1	8	1,56	187	187	291,72		
		9	12	38,86	4	4		155,44	
ST0.1	9	2	16	2,04	8	72			146,88
		3	8	0,76	7	63	47,88		
Długość wg średnic (m)							340	155	147
Masa 1 m pręta (kg/m)							0,40	0,89	1,58
Masa łączna wg średnic (kg)							134,14	138,03	232,07
Masa łączna wg gatunku stali (kg)							134,14	370,10	
Ogółem (kg)							504,24		

UWAGI:
Wszelkie treści zamieszczone na tej i innych stronach autorstwa Jednostki Projektowej podlegają ochronie prawnej na podstawie przepisów ustawy z dnia 4 lutego 1994r. o prawie autorskim i prawach pokrewnych (tekst jednolity z 2006r., Dz.U. nr 90, poz. 631 z późn. zm.). Bez pisemnej zgody autora zabronione jest m.in. powielanie treści, ich kopiowanie, przedruk, przechowywanie i przetwarzanie z zastosowaniem jakichkolwiek środków elektronicznych, zarówno w całości, jak i w części.
Zabronione jest dalsze rozpowszechnianie, o którym mowa w art. 25 ust. 1 pkt b ustawy z dnia 4 lutego 1994r. o prawie autorskim i prawach pokrewnych.

Niniejszy rysunek należy rozpatrywać z całością dokumentacji, wraz z wszystkimi branżami i załącznikami które stanowią integralną część dokumentacji wielobranżowej.

W razie jakichkolwiek rozbieżności należy bezwzględnie powiadomić Jednostkę Projektową.

Dokumentację projektową wykonano w programie EliteCad nr licencji: 31113382-1

DANE MATERIAŁOWE
Beton: wg PN-EN 206-1:2003
- konstrukcyjny C20/25
- podkładowy C8/10

Stal zbrojeniowa: AIIIN (RB500W) wg PN-EN-10080:2007

Otulina:
- w gruncie 5cm
- pozostałe 3cm

Drewno: wg PN-D-94021:1982
- C24

Stal konstrukcyjna: wg PN-EN 10025-2:2005
- S235JR

Uwagi ogólne:
- geometrię oraz lokalizację poszczególnych elementów konstrukcyjnych zweryfikować z rysunkami wszystkich branż
- budowę realizować w oparciu o projekty wszystkich branż
- przed prefabrykacją wszystkie wymiary sprawdzić na budowie
- wykonawca zapewni w każdym momencie montażu stateczność częściowo zamontowanej konstrukcji
- rysunki należy rozpatrywać z częścią opisową

Uwagi dotyczące zbrojenia i betonowania:
- minimalne średnice gięcia stali zbrojenioewej tablica nr 8.1N PN-EN 1992-1-1:2008

1. W RAZIE NATRAFIENIA NA GRUNTY NASYPOWE WYSTĘPUJĄCE PONIŻEJ PRZYJĘTEGO POZIOMU POSADOWIENIA ORAZ W OBRĘBIE PROJEKTOWANYCH POSADZEK NALEŻY USUNĄĆ (WYBRAĆ) I W ICH MIEJSCU WYKONAĆ WARSTWĘ NASYPU BUDOWLANEGO Z PIASKU STABILIZOWANEGO CEMENTEM O Rm=1,5MPa
2. PODŁOŻE W DNIE WYKOPU NIEZWŁOCZNIE ZABEZPIECZYĆ WARSTWĄ BETONU PODKŁADOWEGO. NIE DOPUŚCIĆ DO PRZEMARZNIĘCIA, ZALANIA, PRZESUSZENIA DNA WYKOPU POD FUNDAMENTY
3. WSZYSTKIE BOCZNE PŁASZCZYZNY FUNDAMENTÓW ORAZ ŚCIAN FUNDAMENT. ZABEZPIECZYĆ EMULSJĄ ASFALTOWĄ PO UPRZEDNIM ZAGRUNTOWANIU.
4. ZBROJENIE ŁAW ŁĄCZYĆ NA ZAKŁAD DŁUGOŚCI MIN. 50 cm. NIE WIĘCEJ NIŻ 50% ZBROJENIA W JEDNYM PRZEKROJU. PRĘTY KOTWIĆ W ŁAWACH
5. WYMIARY SPRAWDZIĆ Z RZUTEM PARTERU Z CZEŚCI ARCHITEKTONICZNEJ.
6. POZIOM BEZWZGLĘNY (w m n.p.m) POZIOMU ±0,00 NALEŻY ODCZYTAĆ Z PLANU ZAGOSPODAROWANIA TERENU

REWIZJA:	PRZEDMIOT REWIZJI:	DATA:	NAZWISKO:

Jednostka projektowa:
USŁUGI PROJEKTOWE EWELINA SOKOŁOWSKA
ul. Perłowa 24, 46-060 Górki
tel. kom.: 885-477-331, e-mail: es.pracownia@gmail.com
www.espracownia.com.pl

Nazwa obiektu budowlanego:	Budynek podwójnej kancelarii leśnictwa			
Adres obiektu budowlanego:	obręb 0010 Lipie, jedn. ewid. 160907_5 Niemodlin, dz. nr 154/3			
Branża:	Konstrukcyjno-budowlana			
Stadium:	Projekt wykonawczy			
Inwestor:	Państwowe Gospodarstwo Leśne Lasy Państwowe Nadleśnictwo Tułowice			
Adres Inwestora:	u. Parkowa 14/14a, 49-130 Tułowice			
Stanowisko i specjalność:	Imię i nazwisko	Nr uprawnień	Podpis:	Nr zlecenia: 18-2025
				Rewizja: -
				Format: A3
				Data: 10.09.2026
				Skala: 1:25
				Ilość rys.: 11 /16
				Nr str.:
Nazwa rysunku:	Ława fundamentowa F0.1 i starter słupa ST0.1 - zbrojenie			