
# Słup S0.1
# szt. 8
# skala: 1:25

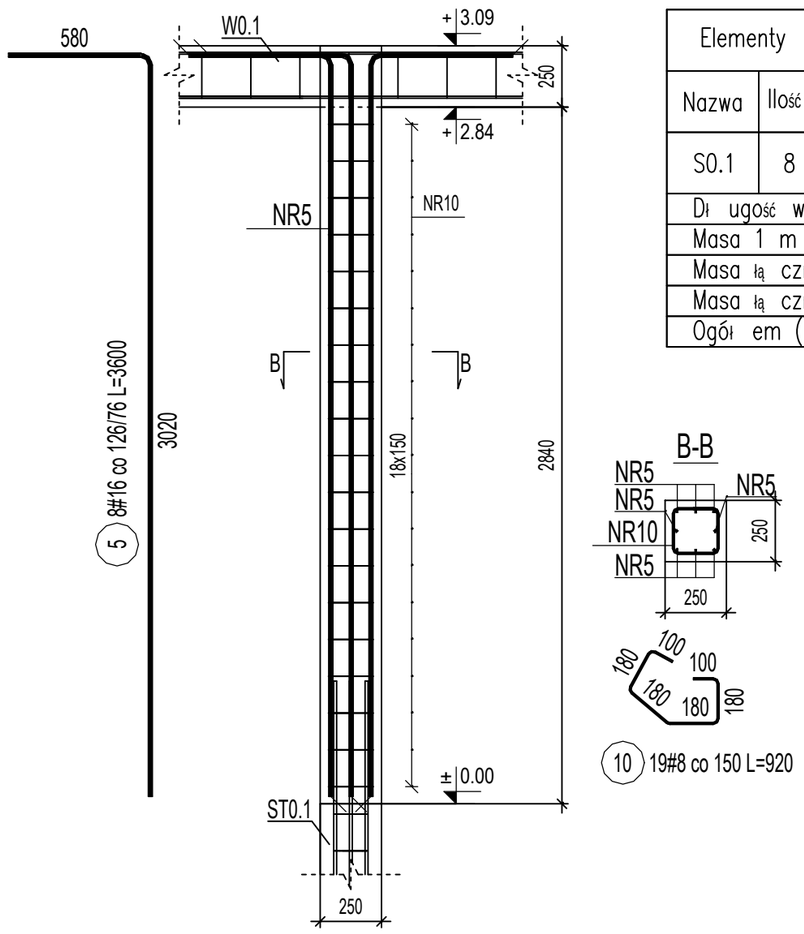


| Elementy | | Nr prę ta | Ś rednica | Dł ugość (m) | Ilość prę tów | | Dł ugość cał kowita prę ta (m) | |
|---|---|---|---|---|---|---|---|---|
| Nazwa | Ilość | | | | w elemencie | ogół em | B500A | B500C |
| | | | | | | | # 8 | # 16 |
| S0.1 | 8 | 5 | 16 | 3,60 | 8 | 64 | | 230,40 |
| | | 10 | 8 | 0,92 | 19 | 152 | 139,84 | |
| Dł ugość wg ś rednic (m) | | | | | | | 140 | 230 |
| Masa 1 m prę ta (kg/m) | | | | | | | 0,40 | 1,58 |
| Masa łą czna wg ś rednic (kg) | | | | | | | 55,24 | 364,03 |
| Masa łą czna wg gatunku stali (kg) | | | | | | | 55,24 | 364,03 |
| Ogół em (kg) | | | | | | | 419,27 | |


UWAGI:
Wszelkie treści zamieszczone na tej i innych stronach autorstwa Jednostki Projektowej podlegają ochronie prawnej na podstawie przepisów ustawy z dnia 4 lutego 1994r. o prawie autorskim i prawach pokrewnych (tekst jednolity z 2006r., Dz.U. nr 90, poz. 631 z późn. zm.). Bez pisemnej zgody autora zabronione jest m.in. powielanie treści, ich kopiowanie, przedruk, przechowywanie i przetwarzanie z zastosowaniem jakichkolwiek środków elektronicznych, zarówno w całości, jak i w części.
Zabronione jest dalsze rozpowszechnianie, o którym mowa w art. 25 ust. 1 pkt b ustawy z dnia 4 lutego 1994r. o prawie autorskim i prawach pokrewnych.

Niniejszy rysunek należy rozpatrywać z całością dokumentacji, wraz z wszystkimi branżami i załącznikami które stanowią integralną część dokumentacji wielobranżowej.

W razie jakichkolwiek rozbieżności należy bezwzględnie powiadomić Jednostkę Projektową.

Dokumentację projektową wykonano w programie EliteCad nr licencji: 31113382-1


DANE MATERIAŁOWE

Beton: wg PN-EN 206-1:2003
- konstrukcyjny C20/25
- podkładowy C8/10

Stal zbrojeniowa: AIIIN (RB500W) wg PN-EN-10080:2007

Otulina:
- w gruncie 5cm
- pozostałe 3cm

Drewno: wg PN-D-94021:1982
- C24

Stal konstrukcyjna: wg PN-EN 10025-2:2005
- S235JR

Uwagi ogólne:
- geometrię oraz lokalizację poszczególnych elementów konstrukcyjnych zweryfikować z rysunkami wszystkich branż
- budowę realizować w oparciu o projekty wszystkich branż
- przed prefabrykacją wszystkie wymiary sprawdzić na budowie
- wykonawca zapewni w każdym momencie montażu stateczność częściowo zamontowanej konstrukcji
- rysunki należy rozpatrywać z częścią opisową

Uwagi dotyczące zbrojenia i betonowania:
- minimalne średnice gięcia stali zbrojenioewej tablica nr 8.1N PN-EN 1992-1-1:2008

1. W RAZIE NATRAFIENIA NA GRUNTY NASYPOWE WYSTĘPUJĄCE PONIŻEJ PRZYJĘTEGO POZIOMU POSADOWIENIA ORAZ W OBRĘBIE PROJEKTOWANYCH POSADZEK NALEŻY USUNĄĆ (WYBRAĆ) I W ICH MIEJSCU WYKONAĆ WARSTWĘ NASYPU BUDOWLANEGO Z PIASKU STABILIZOWANEGO CEMENTEM O Rm=1,5MPa
2. PODŁOŻE W DNIE WYKOPU NIEZWŁOCZNIE ZABEZPIECZYĆ WARSTWĄ BETONU PODKŁADOWEGO. NIE DOPUŚCIĆ DO PRZEMARZNIĘCIA, ZALANIA, PRZESUSZENIA DNA WYKOPU POD FUNDAMENTY
3. WSZYSTKIE BOCZNE PŁASZCZYZNY FUNDAMENTÓW ORAZ ŚCIAN FUNDAMENT. ZABEZPIECZYĆ EMULSJĄ ASFALTOWĄ PO UPRZEDNIM ZAGRUNTOWANIU.
4. ZBROJENIE ŁAW ŁĄCZYĆ NA ZAKŁAD DŁUGOŚCI MIN. 50 cm. NIE WIĘCEJ NIŻ 50% ZBROJENIA W JEDNYM PRZEKROJU. PRĘTY KOTWIĆ W ŁAWACH
5. WYMIARY SPRAWDZIĆ Z RZUTEM PARTERU Z CZEŚCI ARCHITEKTONICZNEJ.
6. POZIOM BEZWZGLĘNY (w m n.p.m) POZIOMU ±0,00 NALEŻY ODCZYTAĆ Z PLANU ZAGOSPODAROWANIA TERENU

| REWIZJA: | PRZEDMIOT REWIZJI: | DATA: | NAZWISKO: |
|---|---|---|---|
| | | | |
| | | | |
| | | | |
| | | | |
| | | | |
| | | | |


Jednostka projektowa:
USŁUGI PROJEKTOWE EWELINA SOKOŁOWSKA
ul. Perłowa 24, 46-060 Górki
tel. kom.: 885-477-331, e-mail: es.pracownia@gmail.com
www.espracownia.com.pl


| | | | | |
|---|---|---|---|---|
| Nazwa obiektu budowlanego: | Budynek podwójnej kancelarii leśnictwa | | | |
| Adres obiektu budowlanego: | obręb 0010 Lipie, jedn. ewid. 160907_5 Niemodlin, dz. nr 154/3 | | | |
| Branża: | Konstrukcyjno-budowlana | | | |
| Stadium: | Projekt wykonawczy | | | |
| Inwestor: | Państwowe Gospodarstwo Leśne Lasy Państwowe Nadleśnictwo Tułowice | | | |
| Adres Inwestora: | u. Parkowa 14/14a, 49-130 Tułowice | | | |
| Stanowisko i specjalność: | Imię i nazwisko | Nr uprawnień | Podpis: | Nr zlecenia: 18-2025 |
| | | | | Rewizja: - |
| | | | | Format: A3 |
| | | | | Data: 10.09.2026 |
| | | | | Skala: 1:25 |
| | | | | Ilość rys.: 12 /16 |
| | | | | Nr str.: |
| Nazwa rysunku: | Słup S0.1 - zbrojenie | | | |