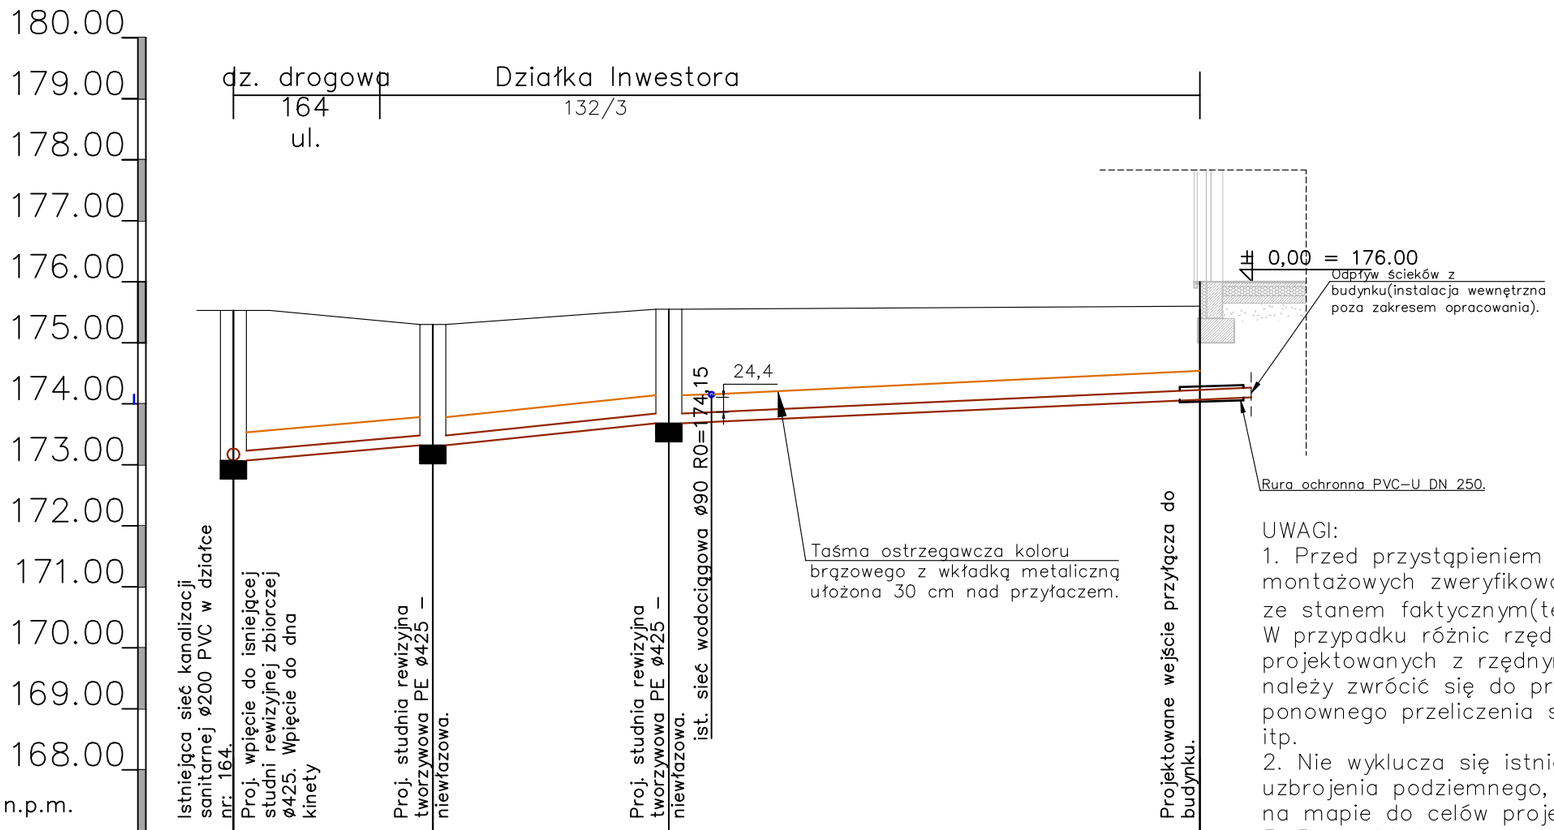


Poziom porównawczy 167.00 m n.p.m.

Rzędna terenu projektowanego	175,53	175,30	175,55	175,60
Rzędna terenu istniejącego	175,53	175,30	175,55	175,60
Rzędna dna kanału	173,07	173,32	173,68	174,08
Zagłębienie dna kanału [m]	2,46	2,13	1,87	1,52
Odległości [m]	3.27	11.92		
Średnice, materiał / Spadek [%]	PCV–U SN8 SDR34 Lite ø160x4,7 / 7,65%	PCV–U SN8 SDR34 Lite ø160x4,7 / 3,0%		
Długość trasy [m]	0.0	3.27	15.19	28.51

KS1 KS2 KS3 KS4

UWAGI:
1. Przed przystąpieniem do robót montażowych zweryfikować wszystkie rzędne ze stanem faktycznym(teren, sieci, kolizje). W przypadku różnic rzędnych projektowanych z rzędnymi istniejącymi należy zwrócić się do projektoanta celem ponownego przeliczenia spadków, nachyleń itp.
2. Nie wyklucza się istnienia innego uzbrojenia podziemnego, niż to wskazane na mapie do celów projektowych!
3. Rury układać na podsypce piaskowej grubości 20 cm oraz stosować zasypkę piaskową grubości 30 cm ponad wierzch rury.
4. Przejścia kanalizacji pod drogami wykonać w rurach osłonowych.
5. Wpięcie do istniejącej studni należy wykonać jako szczelne do istniejącego króćca kinety.

Jednostka projektowa:
USŁUGI PROJEKTOWE EWELINA SOKOŁOWSKA
ul. Perłowa 24, 46-060 Górki
tel. kom.: 885-477-331, e-mail: es.pracownia@gmail.com
www.espracownia.com.pl

Obiekt:	Budowa przyłącza wodociągowego oraz przyłącza kanalizacji sanitarnej dla zadania: "Budynek mieszkalny jednorodzinny".
Inwestor:	Państwowe Gospodarstwo Leśne Lasy Państwowe Nadleśnictwo Tułowice, ul. Parkowa 14/14a, 49-130 Tułowice
Adres inwestycji:	obręb 0003 Skarbiszowice, jedn. ewid. 160901_5 Tułowice, dz. nr 132/3
Branża:	SANITARNA
Nazwa rysunku:	**Przyłącze kanalizacji sanitarnej - profil podłużny**

Projektant:	mgr inż. Przemysław Mirowski upr. do projektowania w specjalności sanitarnej bez ograniczeń nr upr. nr LOD/4489/PWBS/21	Podpis:	Skala: 1:100/100
			Data: 10.2024
Nr zlecenia: 34-2024			Nr rys.: S5