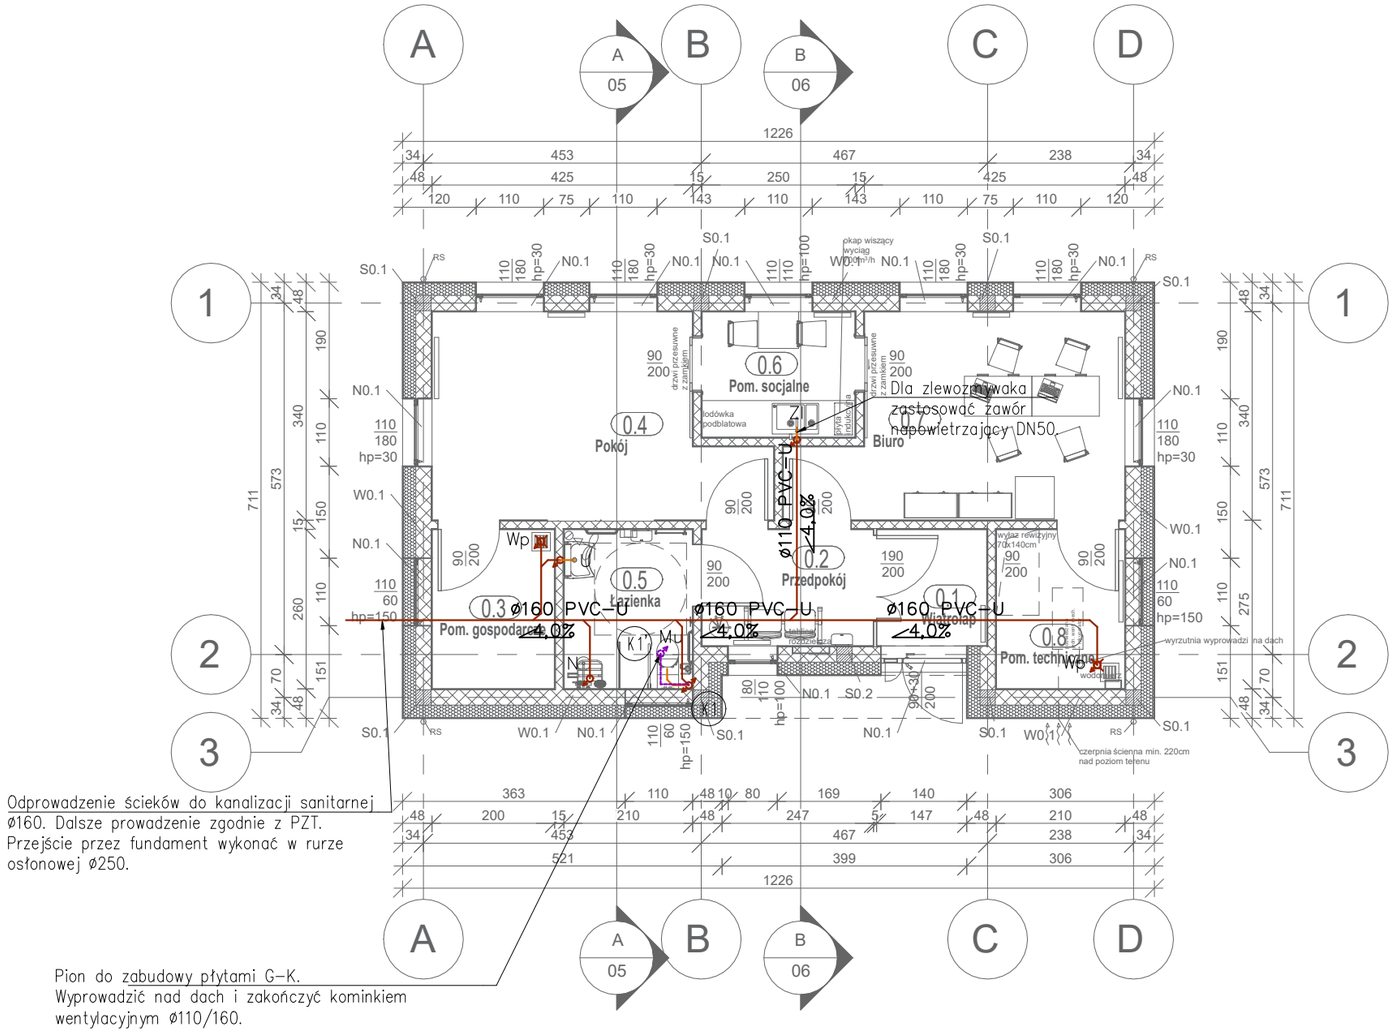


UWAGI:

1. Instalację kanalizacji sanitarnej należy wykonać zgodnie z niniejszą dokumentacją.
2. Przed przystąpieniem do robót montażowych należy zweryfikować rozkład i ilość przyborów sanitarnych z aktualnymi podkładami architektonicznymi.
3. Wymiary, otwory i rzędne należy sprawdzić na budowie, a w przypadku wystąpienia różnic, projektowaną instalację należy dostosować do stanu istniejącego, równocześnie koordynując zmiany z projektem.
4. W przypadku wystąpienia kolizji z konstrukcją budynku lub innymi instalacjami, należy rozwiązywać je bezpośrednio na budowie w porozumieniu z projektantami odpowiednich branż.
5. Rysunki należy rozpatrywać łącznie z opisem technicznym.
6. Przewody instalacji należy wykonać:
– kanalizacja sanitarna podposadzkowa – z rur PVC–U SN8 SDR34
– kanalizacja sanitarna w ścianach oraz podstropowa – z rur PVC oraz PP
7. Podejścia do przyborów prowadzić ze spadkiem minimum 1,0% w kierunku odprowadzenia ścieków lub wg rysunku.
8. Całość kanalizacji podposadzkowej wykonać z rur o średnicy 110 lub 160. Podejścia pionowe pod przybory wykonać zgodnie z zestawieniem średnic podejść do poszczególnych przyborów.
9. Na pionach kanalizacji zapewnić rewizje kanalizacyjne. Do rewizji należy zapewnić dostęp serwisowy w postaci drzwiczek inspekcyjnych w ściankach. Rewizje należy umieszczać w miejscach łatwo dostępnych.
10. Przewody mocować do konstrukcji stropów lub ścian przy pomocy zawiesi systemowych zgodnie z zaleceniami wybranego producenta.
11. Wszystkie zmiany oraz wątpliwości Wykonawcy należy konsultować z biurem projektowym.

LEGENDA:

– kanalizacja sanitarna podposadzkowa
– kanalizacja sanitarna zabudowana w ścianie
– instalacja wentylacji kanalizacji
K1 – opis pionu kanalizacji sanitarnej
– przejście przez strop i posadzkę
– podejście kanalizacji do góry
– zejście kanalizacji w dół
ø110 – średnica, kierunek spadku

Średnice podejść pod przybory:

Przybór	Symbol	Średnica
Umywalka	U	ø50
Zlewozmywak	Zl	ø75
Natrysk	N	ø50
Miska ustępowa	Mu	ø110
Wpust podłogowy	Wp	ø75

Jednostka projektowa:
USŁUGI PROJEKTOWE EWELINA SOKOŁOWSKA
ul. Perłowa 24, 46-060 Górki
tel. kom.: 885-477-331, e-mail: es.pracownia@gmail.com
www.espracownia.com.pl

Nazwa obiektu budowlanego:	Budynek mieszkalny jednorodzinny			
Adres obiektu budowlanego:	obręb 0003 Skarbiszowice, jedn. ewid. 160901_5 Tułowice, dz. nr 132/3			
Branża:	Instalacje sanitarne			
Stadium:	Projekt techniczny			
Inwestor:	Państwowe Gospodarstwo Leśne Lasy Państwowe Nadleśnictwo Tułowice			
Adres Inwestora:	ul. Parkowa 14/14a, 49-130 Tułowice			
Stanowisko i specjalność:	Imię i nazwisko	Nr uprawnień	Podpis:	Nr zlecenia: 76-2023
Projektant inst. sanit.	Przemysław Mirowski	LOD/4489/PWBS/21		
				Rewizja: -
				Format: A3
				Data: 10.10.2024
				Skala: 1:100
				Ilość rys.: 02
				Nr str.:
Nazwa rysunku:	INSTALACJA KANALIZACJI SANITARNEJ			