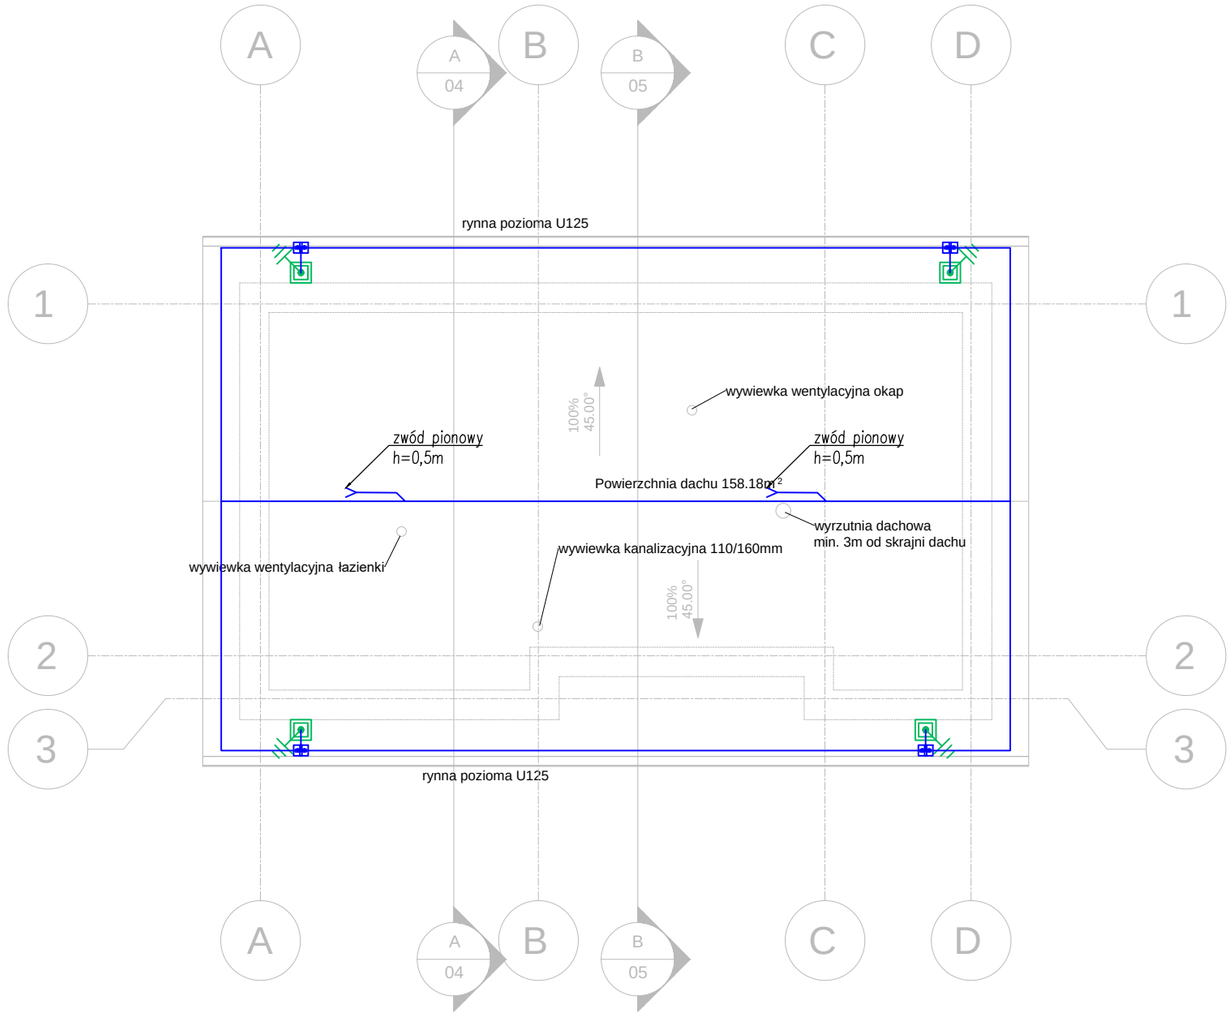


LEGENDA

- zwód poziomy/przewód odprowadzający drut AL Ø8mm,
- zwód pionowy h=0,5m nad kalenice,
- wypust uziemienia fundamentowego ze złączem kontrolnym na elewacji

Uwagi

1. Instalację odgromową wykonać w IV klasie LPS.
2. Jako zwody poziome należy zastosować drut AL Ø8mm układany na uchwytach systemowych na powierzchni dachu.
3. Jako przewody odprowadzające należy zastosować drut AL Ø8mm układany pod warstwą ocieplenia w systemowych elektroinstalacyjnych rurach odgromowych.
4. Zwód pionowy na kominie umieścić na wysokości h=0,5m ponad kalenice.
5. Wypusty uziemienia wykonać z uziomu fundamentowego.
6. Całość należy wykonać zgodnie z PN-EN 62305.

Jednostka projektowa:

USŁUGI PROJEKTOWE EWELINA SOKOŁOWSKA
ul. Perłowa 24, 46-060 Górki
tel. kom.: 885-477-331, e-mail: es.pracownia@gmail.com
www.espracownia.com.pl

Nazwa obiektu budowlanego:	Budynek mieszkalny jednorodzinny			
Adres obiektu budowlanego:	obręb 0003 Skarbiszowice, jedn. ewid. 160901_5 Tułowice, dz. nr 132/3			
Branża:	Instalacje elektryczne			
Stadium:	Projekt techniczny			
Inwestor:	Państwowe Gospodarstwo Leśne Lasy Państwowe Nadleśnictwo Tułowice			
Adres Inwestora:	ul. Parkowa 14/14a, 49-130 Tułowice			
Stanowisko i specjalność:	Imię i nazwisko	Nr uprawnień	Podpis:	Nr zlecenia: 34-2024
Projektant inst. elektrycznych	Tomasz Soluch	SLK/1079/POOE/05		
				Rewizja: -
				Format: A3
				Data: 10.10.2024
				Skala: 1:100
				Ilość rys.: 05
				Nr str.:
Nazwa rysunku:	INSTALACJA ODGROMOWA			