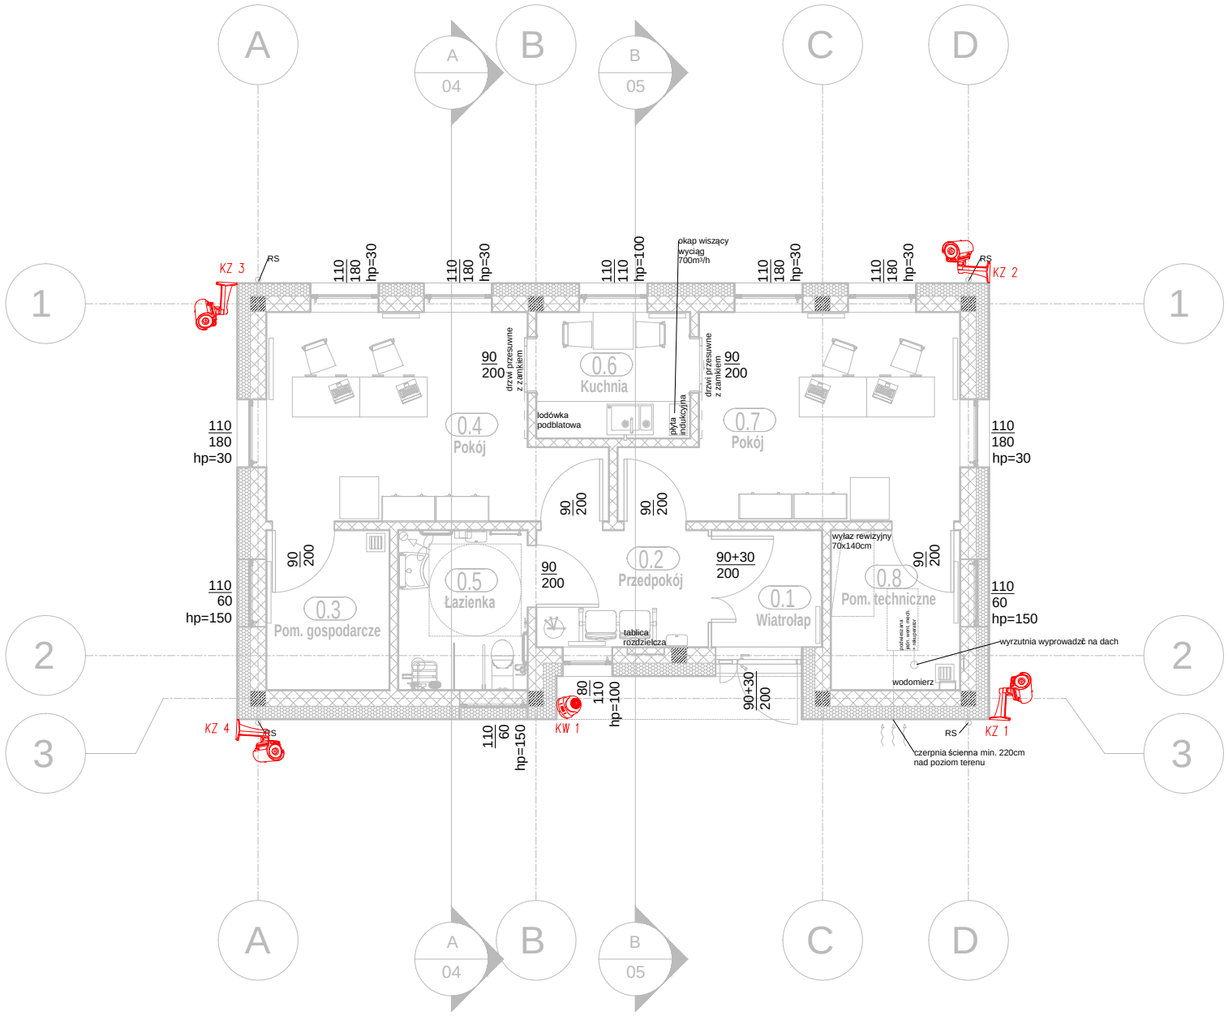


Legenda:

1099/550A Kamera IP kopułowa typu Vandal–Dome; przetwornik CMOS 5Mpx; rozdzielczość 2592x1944, True D&N (mechaniczny filtr IR), kompresja H.265, H.264; obiektyw AF 2.8mm; D–WDR, ROI, 3D DNR, BLC, ONVIF, wbudowane diody IR zasięg 30m; obudowa IP66; zasilanie 12Vdc/PoE, uniwersalna puszka montażowa.

1099/501A Kamera IP typu Bullet; przetwornik CMOS 5Mpx, rozdzielczość 2592x1944, True D&N (mechaniczny filtr IR), kompresja H.265, H.264; obiektyw AF 2.7–13,5mm; D–WDR, ROI, 3D DNR, BLC, ONVIF, wbudowane diody IR zasięg 40m; obudowa IP66; zasilanie 12Vdc/PoE, uniwersalna puszka montażowa.

Zestawienie pomieszczeń

Numer	Nazwa	Powierzchnia	Objętość
0.1	Wiatrołap	3.42 m²	8.72 m³
0.2	Przedpokój	5.32 m²	13.57 m³
0.3	Pom. gospodarcze	5.20 m²	13.26 m³
0.4	Pokój	16.04 m²	40.90 m³
0.5	Łazienka	5.45 m²	13.90 m³
0.6	Kuchnia	5.13 m²	13.07 m³
0.7	Pokój	16.04 m²	40.90 m³
0.8	Pom. techniczne	5.46 m²	13.92 m³
Suma ogólna:: 8		62.06 m²	158.25 m³

Jednostka projektowa:

USŁUGI PROJEKTOWE EWELINA SOKOŁOWSKA
ul. Perłowa 24, 46-060 Górki
tel. kom.: 885-477-331, e-mail: es.pracownia@gmail.com
www.espracownia.com.pl

Nazwa obiektu budowlanego:	Budynek mieszkalny jednorodzinny			
Adres obiektu budowlanego:	obręb 0003 Skarbiszowice, jedn. ewid. 160901_5 Tułowice, dz. nr 132/3			
Branża:	Instalacje elektryczne			
Stadium:	Projekt techniczny			
Inwestor:	Państwowe Gospodarstwo Leśne Lasy Państwowe Nadleśnictwo Tułowice			
Adres Inwestora:	ul. Parkowa 14/14a, 49-130 Tułowice			
Stanowisko i specjalność:	Imię i nazwisko	Nr uprawnień	Podpis:	Nr zlecenia: 34-2024
Projektant inst. elektrycznych	Tomasz Soluch	SLK/1079/POOE/05		
				Rewizja: -
				Format: A3
				Data: 10.10.2024
				Skala: 1:100
				Ilość rys.: 07
				Nr str.:
Nazwa rysunku:	INSTALACJA CCTV			