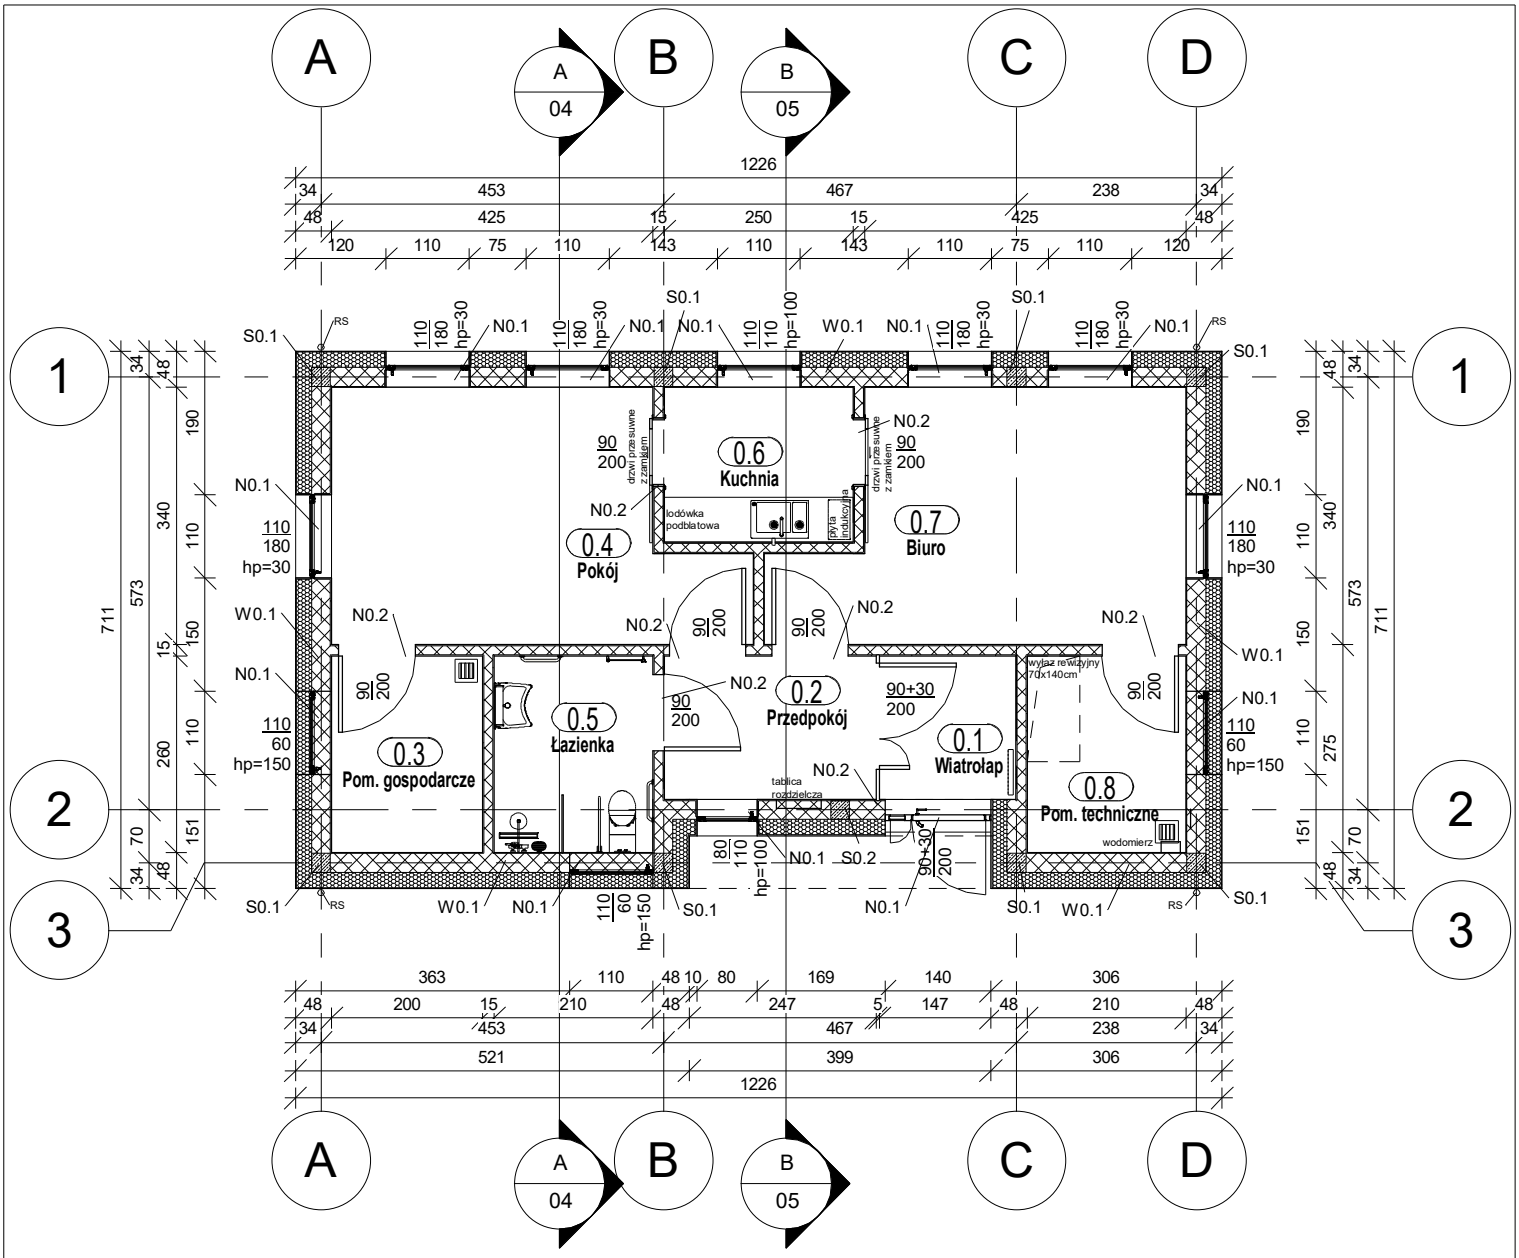


ZESTAWIENIE ELEMENTÓW KONSTRUKCYJNYCH

NAZWA ELEMENTU	OZNACZENIE	PRZEKRÓJ [bxh]	ILOŚĆ
wieńce			
	W0.1	25x25	-
słupy			
	S0.1	25x25	8
	S0.2	25x25	1
nadproża			
	N0.1	25x19 (2x "L19")	12
	N0.2	11,5 (np. porotherm)	8

Zestawienie pomieszczeń

Numer	Nazwa	Powierzchnia	Objętość
0.1	Wiatrołap	3.42 m²	8.72 m³
0.2	Przedpokój	5.32 m²	13.57 m³
0.3	Pom. gospodarcze	5.20 m²	13.26 m³
0.4	Pokój	16.04 m²	40.90 m³
0.5	Łazienka	5.45 m²	13.90 m³
0.6	Kuchnia	5.13 m²	13.07 m³
0.7	Biuro	16.04 m²	40.90 m³
0.8	Pom. techniczne	5.46 m²	13.92 m³
Suma ogólna:: 8		62.06 m²	158.25 m³

Jednostka projektowa:

USŁUGI PROJEKTOWE EWELINA SOKOŁOWSKA
ul. Perłowa 24, 46-060 Górki
tel. kom.: 885-477-331, e-mail: es.pracownia@gmail.com
www.espracownia.com.pl

Nazwa obiektu budowlanego:	Budynek mieszkalny jednorodzinny		
Adres obiektu budowlanego:	obręb 0003 Skarbiszowice, jedn. ewid. 160901_5 Tułowice, dz. nr 132/3		
Branża:	Konstrukcyjno-budowlana		
Stadium:	Projekt wykonawczy		
Inwestor:	Państwowe Gospodarstwo Leśne Lasy Państwowe Nadleśnictwo Tułowice		
Adres Inwestora:	ul. Parkowa 14/14a, 49-130 Tułowice		
Stanowisko i specjalność:	Imię i nazwisko	Nr uprawnień	Podpis:
Projektant konstr.-bud.	Sebastian Kowański	LOD/4800/PBKb/22	
Nazwa rysunku:	RZUT PARTERU		

Nr zlecenia: 34-2024
Rewizja: Nie
Format: A4
Data: 10.10.2024
Skala: 1 : 100
Ilość rys.: 02
Nr str.: