


MAPA DO CELÓW PROJEKTOWYCH

SKALA 1:500
SEKCJA: 7.121.06.16.1.2/1.4
Układ współ. płaskich 2000/21
Układ wys. Kronsztadt 86

Mapa powstała w wyniku:
- pomiaru bezpośredniego;
- wektoryzacji mapy zasadniczej 10-8-16a-4, 10-8-16b-3, 10-8-16c-2, 10-8-16d-1
Pomiarem objęto:
- sytuację terenu;
- rzeźbę terenu;
- uzbrojenie podziemne;
- granice własności naniesiono kolorem zielonym na podstawie cyfrowej mapy ewidencyjnej
W zakresie aktualizacji brak służebności gruntowych.
W zakresie aktualizacji brak proj. opiniowanych na ZUDP.
Kolorem fioletowym wkreślono granice i oznaczenia jednostek strukturalnych z MPZP.

POWIAT: WADOWICKI
GMINA: ANDRYCHÓW
OBRĘB: ANDRYCHÓW
121801 4 0001
NGK. 6640.2560.2016

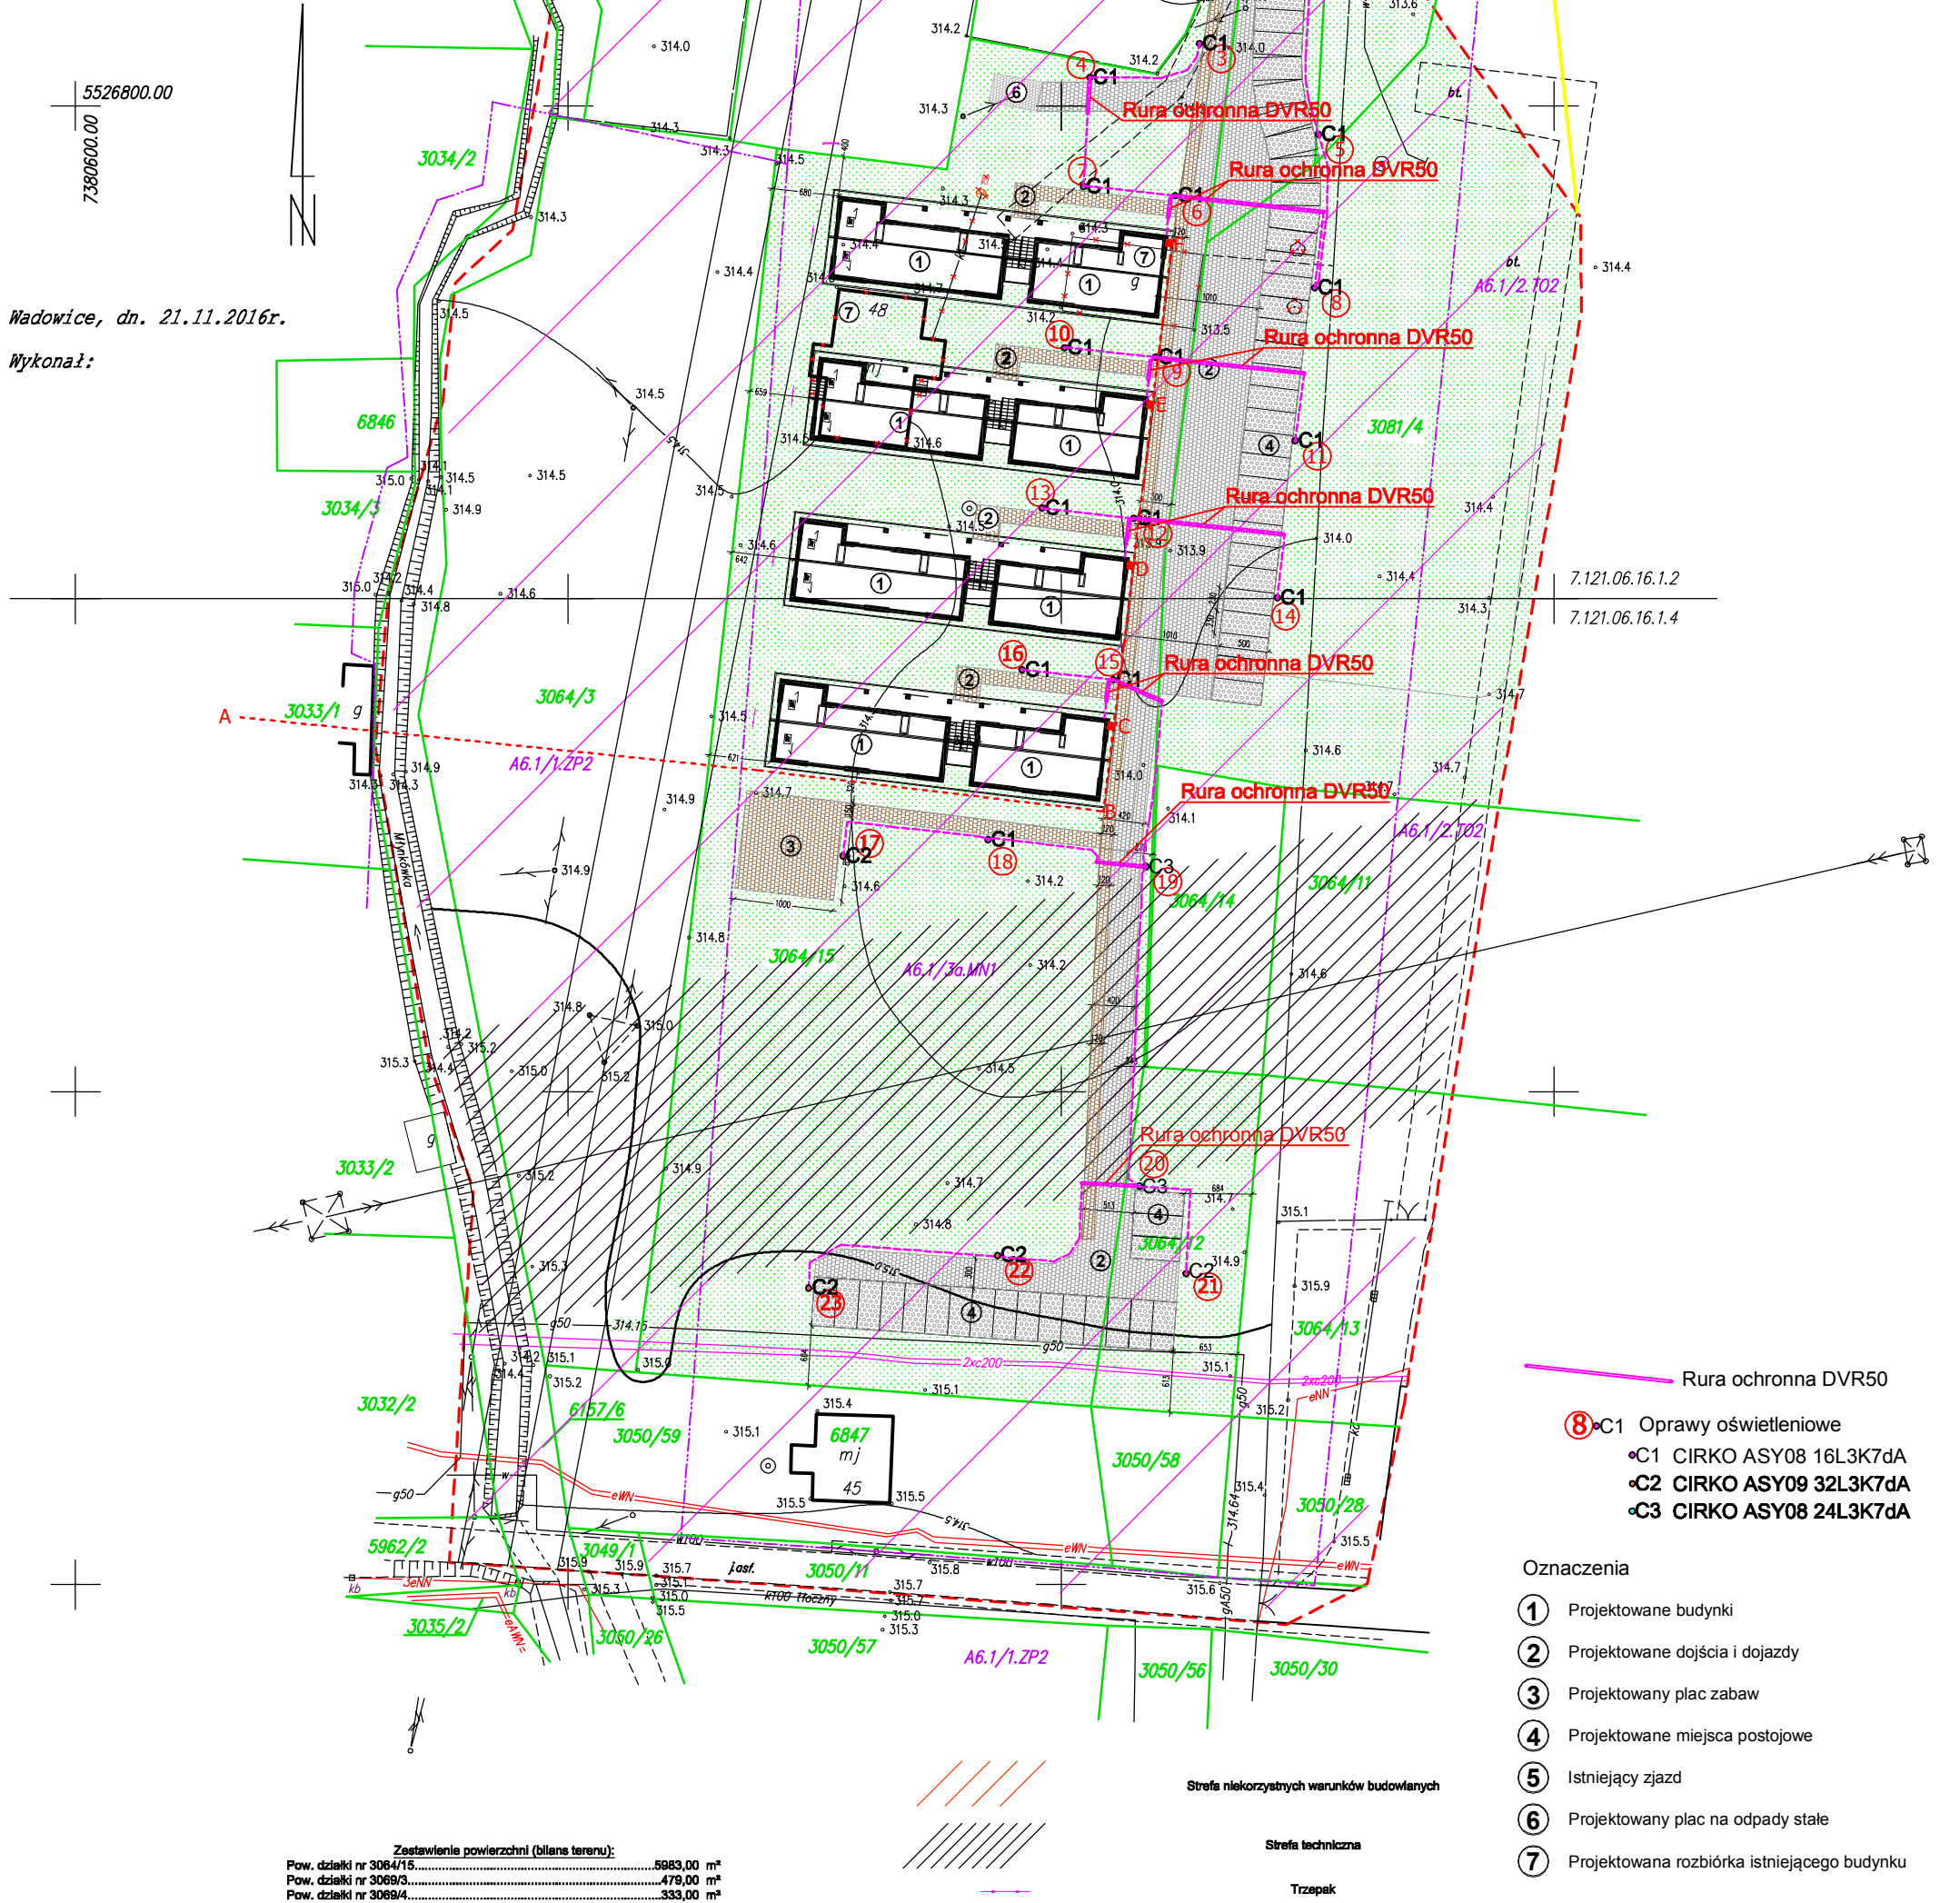

Zestawienie powierzchni (bilans terenu):

Pow. działki nr 3064/15	5983,00 m²
Pow. działki nr 3069/3	479,00 m²
Pow. działki nr 3069/4	333,00 m²
Pow. działki nr 3081/4	3844,00 m²
Pow. działki nr 3064/12	450,00 m²
Pow. działki nr 3064/15 w terenie A6.1/3a.MN1	5563,50 m²
Pow. działki nr 3064/15 w terenie A6.1/1.ZP2	419,50 m²
Pow. działki nr 3081/4 w terenie A6.1/3a.MN1	1724,35 m²
Pow. działki nr 3081/4 w terenie A6.1/2.TO2	2119,65 m²
Pow. działki nr 3069/3 w terenie A6.1/3a.MN1	479,00 m²
Pow. działki nr 3069/4 w terenie A6.1/3a.MN1	333,00 m²
Pow. działki nr 3064/12 w terenie A6.1/3a.MN1	450,00 m²
Pow. projektowanej zabudowy	1008,54 m²
Pow. projektowanych dojazdów i dojazdów w terenach A6.1/3a.MN1	1619,04 m²
Pow. projektowanego placu na odpady stałe	15,00 m²
Pow. zieleni (biologicznie czynna) w terenie A6.1/3a.MN1	5908,27 m²

Powierzchnia biologicznie czynna stanowi 69,1 % pow. działek w terenie A6.1/3a.MN1
Powierzchnia zabudowy stanowi 11,8 % pow. działek w terenie A6.1/3a.MN1

Wymogi z Planu Miejsowego są spełnione.
Projektowany wskaźnik zabudowy (Pz) jest mniejszy niż 40%.

- Rura ochronna DVR50
- ⑧C1 Oprawy oświetleniowe
- C1 CIRKO ASY08 16L3K7dA
 - C2 CIRKO ASY09 32L3K7dA
 - C3 CIRKO ASY08 24L3K7dA

- Oznaczenia
- ① Projektowane budynki
 - ② Projektowane dojeżdżalnice i dojazdy
 - ③ Projektowany plac zabaw
 - ④ Projektowane miejsca postojowe
 - ⑤ Istniejący zjazd
 - ⑥ Projektowany plac na odpady stałe
 - ⑦ Projektowana rozbiórka istniejącego budynku

Format rysunku:		Imię i nazwisko		Data	Nr uprawnień	Podpis
A3	ELEKTRYCZNA (OPRACOWAŁ):	mgr inż. Tomasz Janicki		02.2017		
	ELEKTRYCZNA (PROJEKTOWAŁ):	mgr inż. Piotr Folga		02.2017	SLK/2572/PWOE/09	
	ELEKTRYCZNA (SPRAWDZIŁ):	mgr inż. Grzegorz Żuk		02.2017	MAP/IE/5277/01	
Skala: ---	Zaczenie/Urowne:	Zacenie/Urowne:				
		Gmina Andrychów, ul. Rynek 15, 34-120 Andrychów, ul. Józefa Piłsudskiego 10a-12a - Burmistrz Andrychowa przy Kancelarii Gminy - Dorota Zywiłt				
		PROJEKTOWANY ZOBOWIĄZANIE:				
		Rozbiórka budynków wraz z instalacjami, oraz przyłącze energetycznym posadowionych na dz. nr 3064/ 15 w Andrychowie (budynek nr 48 przy ul. Batorego w Andrychowie oraz przynależna do niego stodoła), oraz budowa czterech budynków socjalnych wielorodzinnych wraz z instalacjami, utwardzeniem terenu, Andrychów dz. nr ewid.: 3069/3, 3069/4, 3081/4, 3064/15, 3064/12.				
		Nazwa rysunku:				
		PROJEKT ZAGOSPODAROWANIA TERENU - ROZMIESZCZENIE OPRAW				
WWW.STUDIOLA.PL STUDIO ARCHITEKTONICZNE LA PL. JANA PAWŁA II 13, 54-600 WŁOCŁAWEK		Branda:	Uwagi:		Rysunek:	Eksemplar:
		ELEKTRYCZNA			E-11	NR _