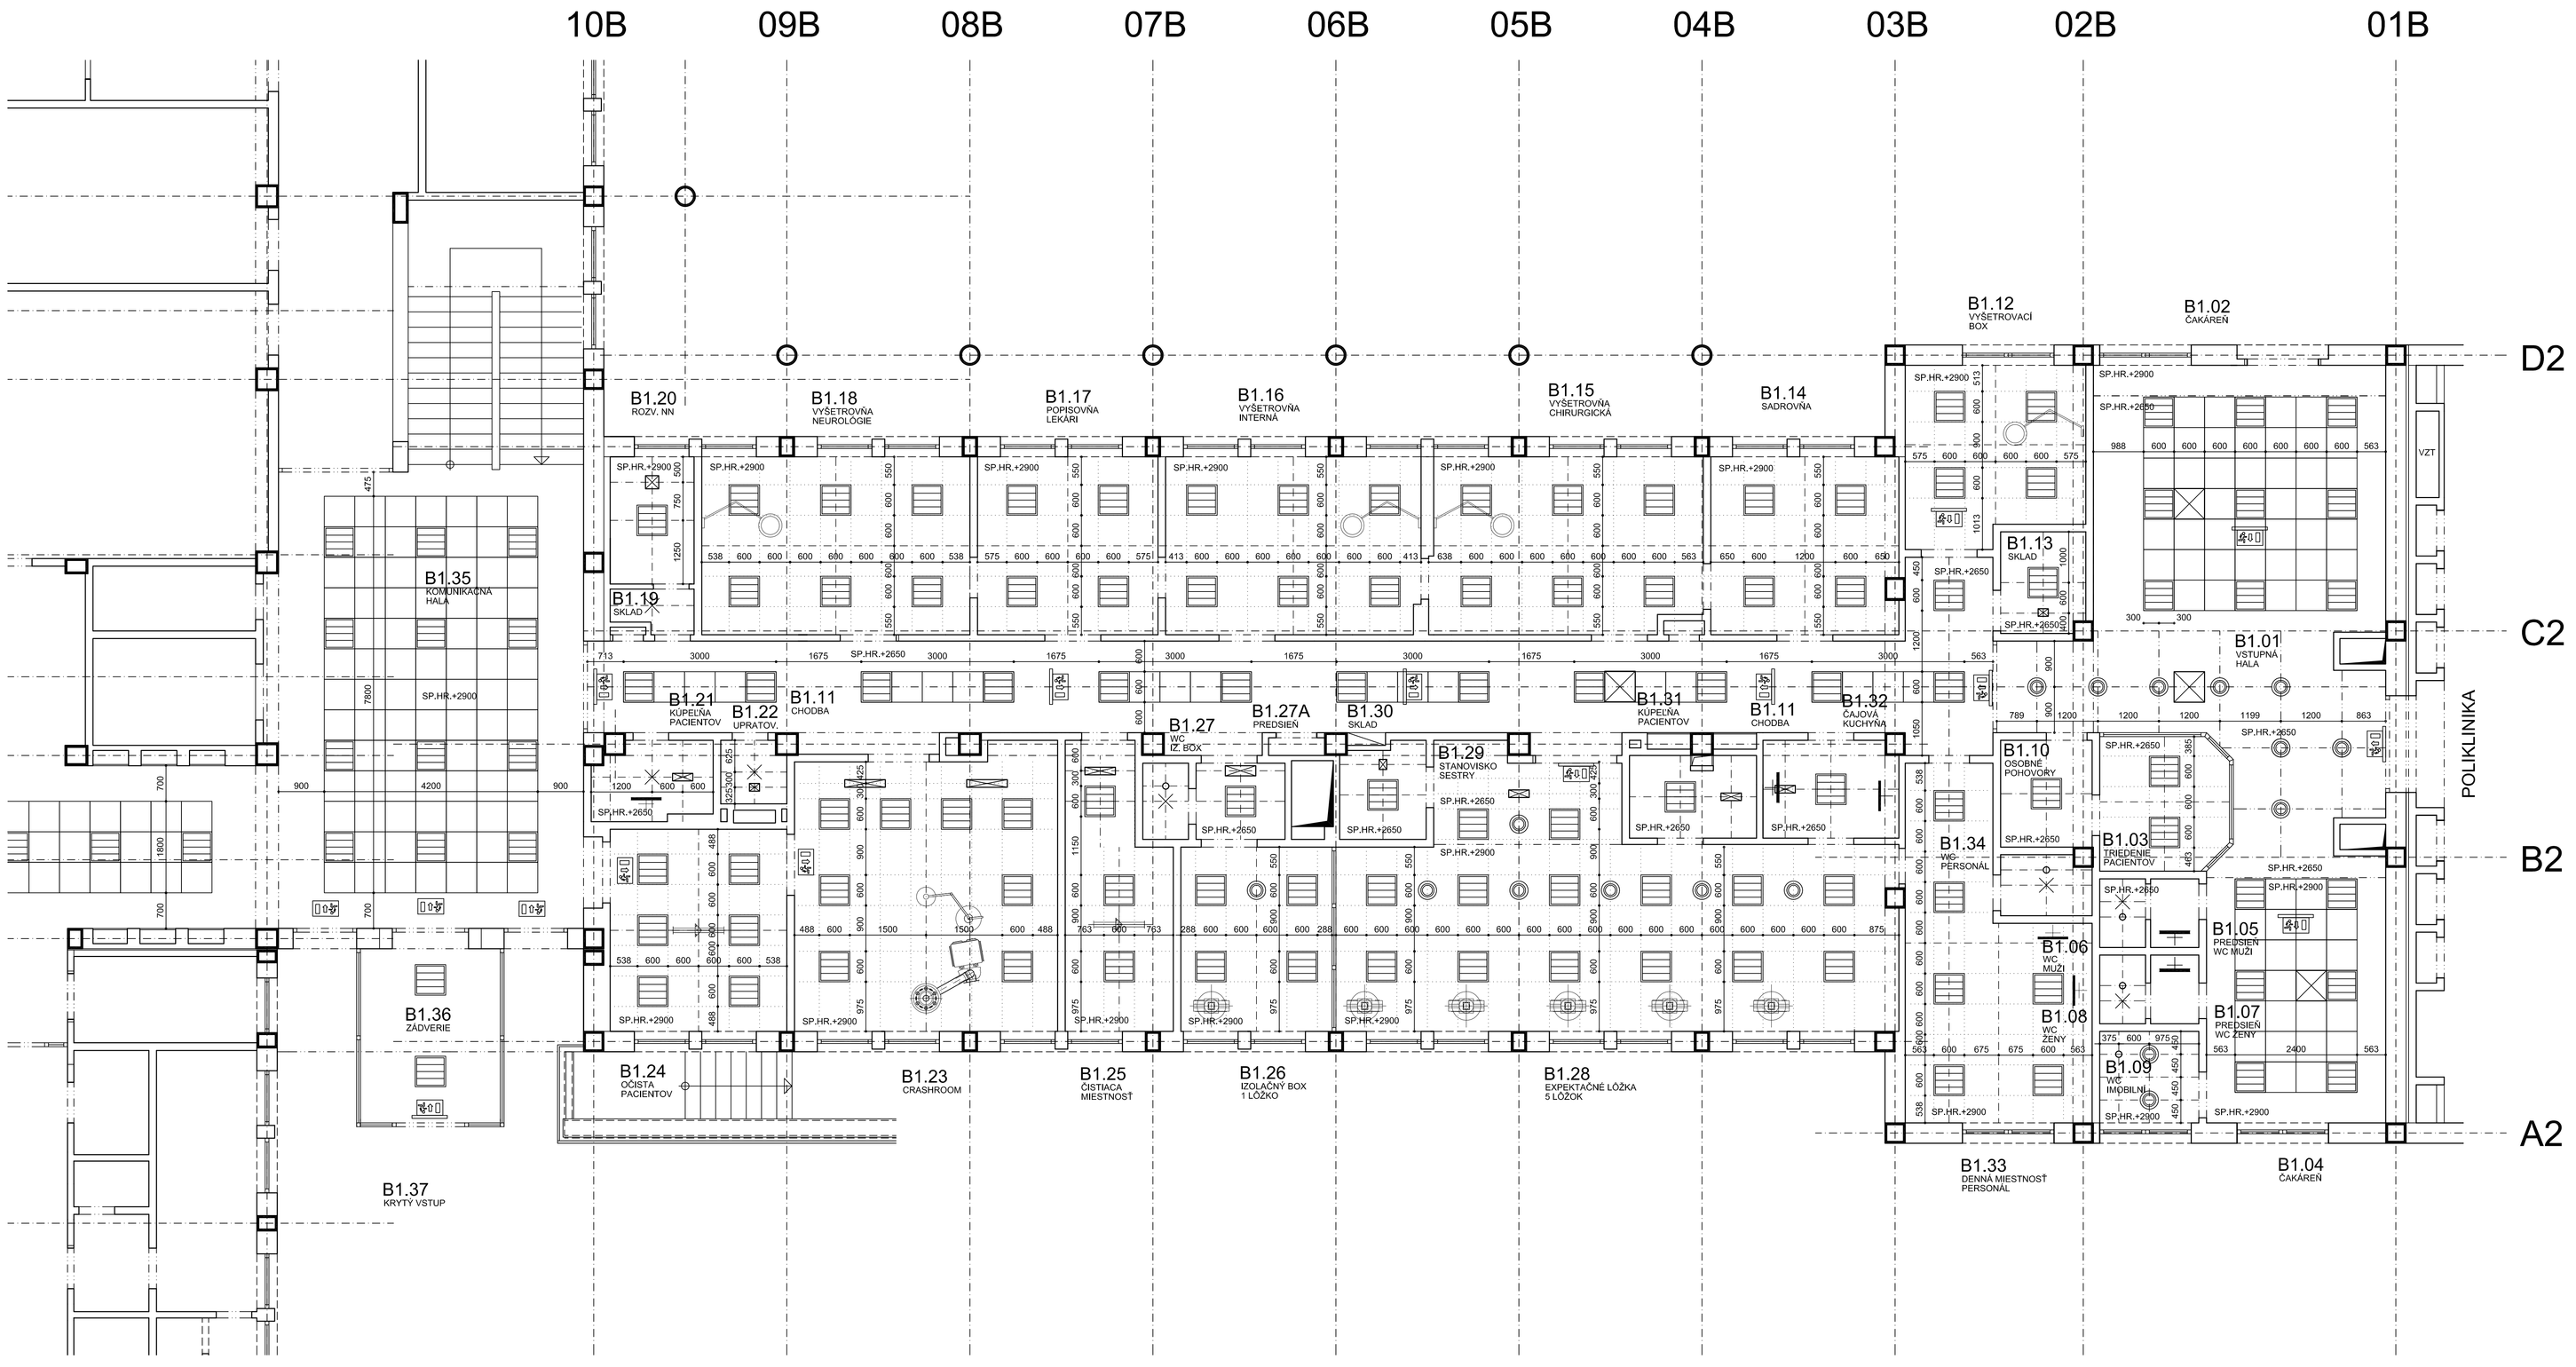


LEGENDA - PODHĽAD

PODHĽAD KAZETOVÝ Z MINERÁLNYCH VLÁKIEN KAZETY 600 x 600 MM

PODHĽAD Z PLNÉHO SADROKARTÓNU
BODKOVANÁ ČIARA PREDSTAVUJE POMYSELNÝ RASTER KLADENIA SVIETIDIEL A KONCOVÝCH PRVKOV

LEGENDA - PODHĽAD

VZDUCHOTECHNIKA

PRÍVODNÉ / ODVODNÉ ELEMENTY VZT

SVIETIDLÁ

SVIETIDLO ŽIARIVKOVÉ DO PODHĽADU

SVIETIDLO KOMP. ŽIARIVKOVÉ DO PODHĽADU (DOWNLIGHT)

SVIETIDLO ŽIARIVKOVÉ STROPNÉ

SVIETIDLO NÚDZOVÉHO OSVETLENIA STROPNÉ S VLASTNÝM ZDROJOM A AUTOMATICKOU PREPNUTÍA

REVÍZNE DVIERKA


REVÍZNE DVIERKA PRE VZT V SDK PODHĽADE 600 x 600 MM SO SKRYTÝM RÁMOM - POČET KS = 2

REVÍZNE DVIERKA PRE ZT V SDK PODHĽADE 300 x 300 MM SO SKRYTÝM RÁMOM - POČET KS = 7

NÁZOV STAVBY	NEMOCNICA S POLIKLINIKOU DUNAJSKÁ STREDA BLOK "B",1.NP - URGENTNÝ PRÍJEM - ZMENA DOKONČENEJ STAVBY
MIESTO STAVBY	NsP Dunajská Streda Veľkoblahovská cesta 23, 929 01 Dunajská Streda
INVESTOR	Nemocnica s poliklinikou Dunajská Streda,a.s. Veľkoblahovská cesta 23, 929 01 Dunajská Streda SVET ZDRAVIA
GENERÁLNY PROJEKT	PROAR, s.r.o. Opavská 18, 831 01 Bratislava PROAR

REVÍZIA - ZMENA	POPIS ZMENY	DÁTUM	VYPRACOVAL

PROJEKT STAVBY

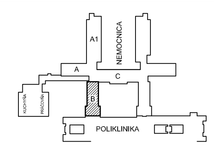

AUTOR PROJEKTU	ING. ARCH. A. RAJNIC, ING. ARCH. J. BEŠEDA	
HAP / HIP PROJEKTU	ING. ARCH. A. RAJNIC, ING. ARCH. J. BEŠEDA	
ZODPOV. PROJEKTANT	ING. JÁN ADAMOV	
VYPRACOVAL	ING. JÁN ADAMOV, ING. JAKUB ADAMOV	
INVESTOR	Nemocnica s poliklinikou Dunajská Streda,a.s. - Veľkoblahovská 23, 929 01 Dun.Streda	
NÁZOV STAVBY	NEMOCNICA S POLIKLINIKOU DUNAJSKÁ STREDA ZMENA DOKONČENEJ STAVBY	
OBJEKT	BLOK "B",1.NP - URGENTNÝ PRÍJEM	
NÁZOV VÝKRESU	Výkres podhľadov prízemia - 1. N.P. ±0,000 - NOVÝ STAV	

INEX PROJEKT S.R.O.
ATELIÉR PROJEKTOVANIA STAVIEB
HLINÍCKA 1, 831 54 BRATISLAVA
autorizačné osvedčenie č. 3340*A*1

FORMÁT	12 A4
DÁTUM	12 / 2016
ČÍSLO ZÁK.	
ČASŤ - PROFESIA ARCHITEKT. - STAVEBNÉ RIEŠENIE	
MIERKA 1 : 50	ČÍSLO VÝKRESU E1.1-11