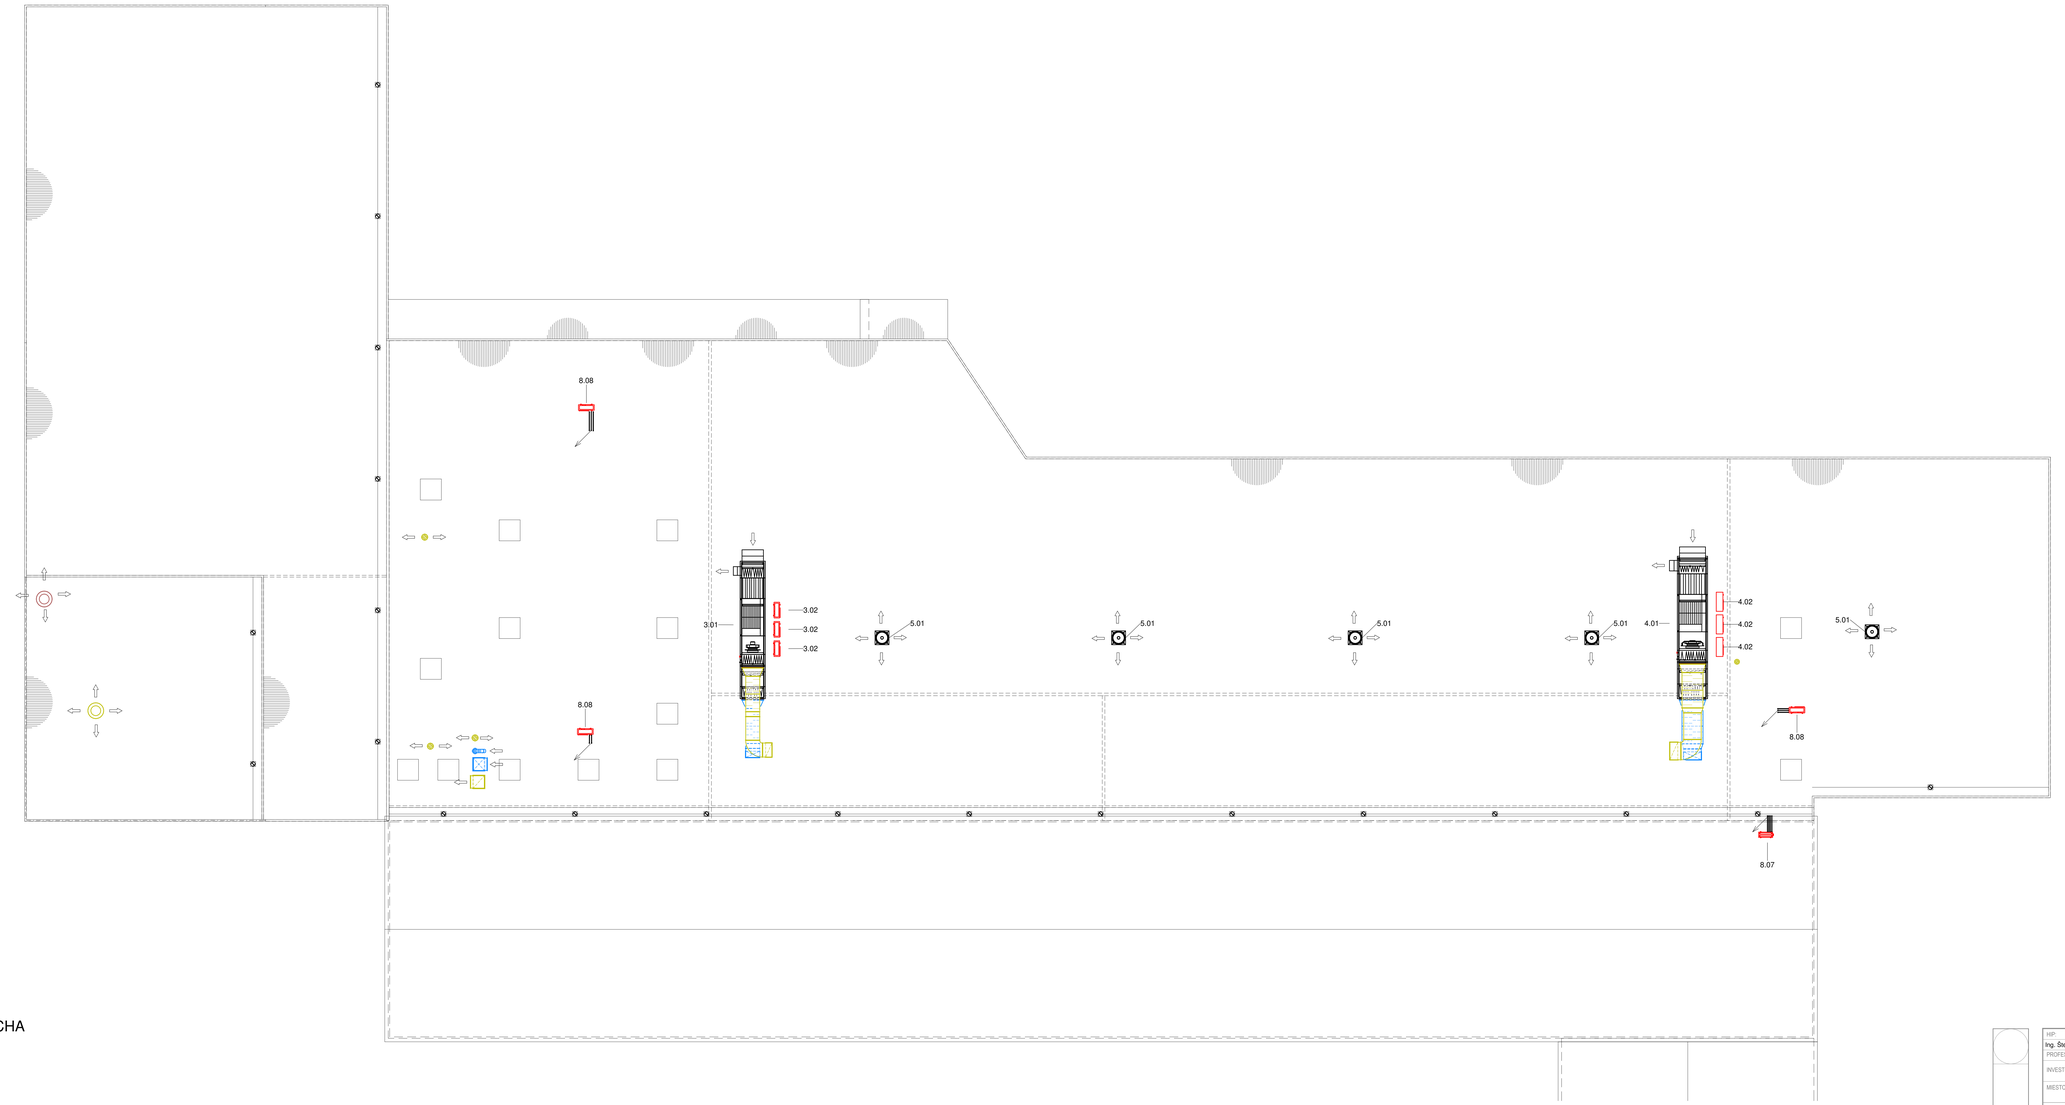


1 STRECHA
1 : 100

HIP: Ing. Štefan Hurňanský	VYPRACOVAL: Ing. Miroslav Michalík	ZODP. PROJEKTANT: Ing. Miroslav Michalík	
PROFESIA, VZDUCHOTECHNIKA			
INVESTOR:	Mäspoma spol. s r.o., T.G.Masaryka 8, 960 01 Zvolen		
MIESTO:	p.č. KN-C 491/12, 65, 409, 479, 480, 219, 525, 526 a 343, k.ú. Zvolen, okres Zvolen	Č. ZAKÁZKY:	2021_03
		DÁTUM:	06/2021
AKCIA:	Novostavba výrobnej haly SO-101	STUPEŇ PD:	PSP
NÁZOV VÝKRESU:	STRECHA	MIERKA: 1 : 100	Č. VÝKRESU: D03

PARÉ Č. :