
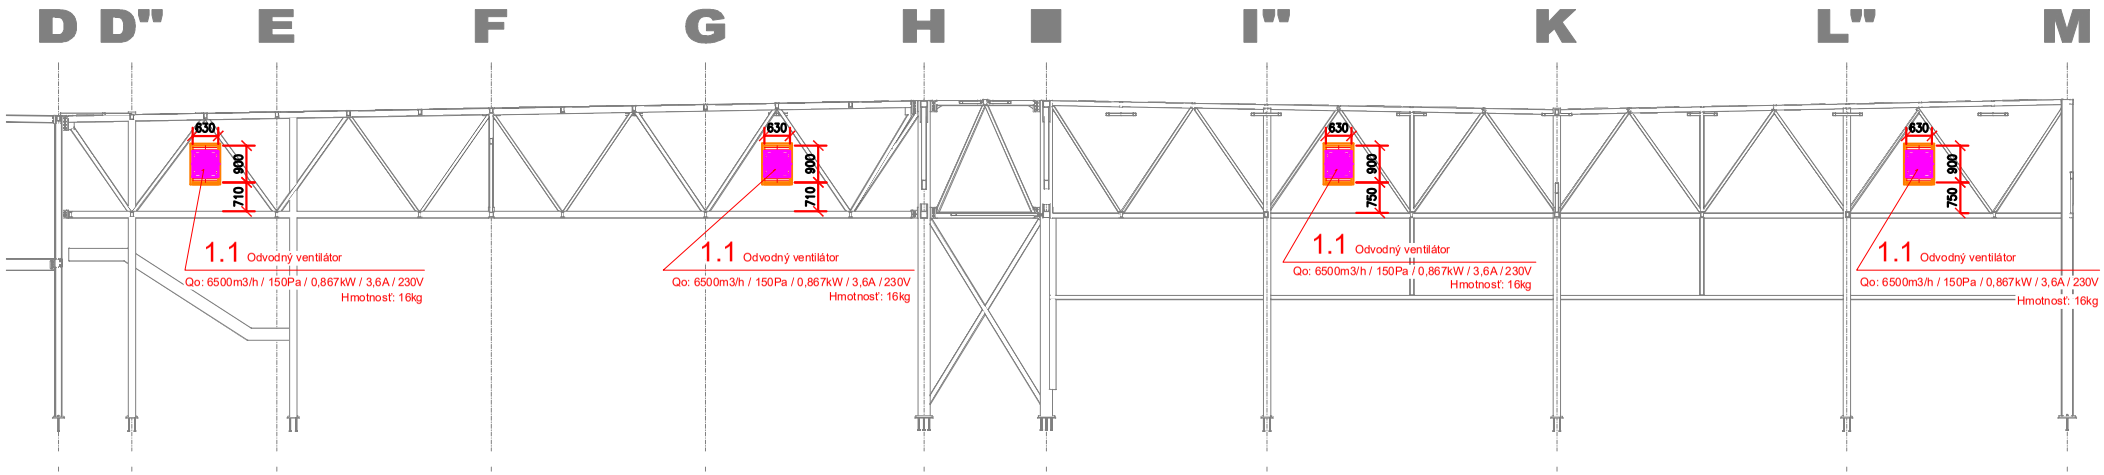


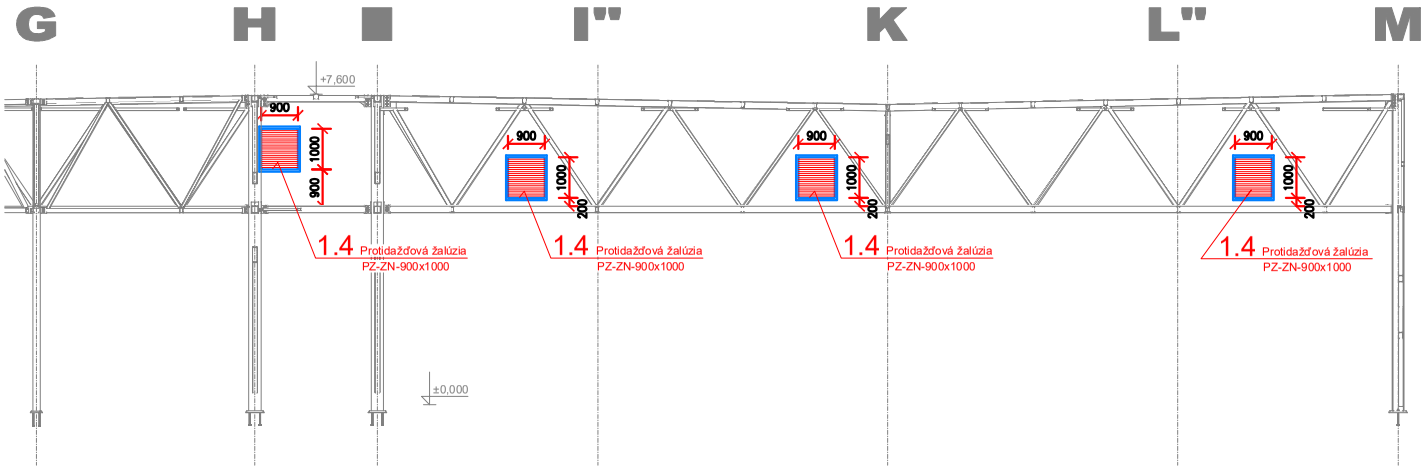

VYPRACOVAL	ING. MARCIN	HLAV.ING.PROJ.	ING. JANÍČEK	POTRAVINOPROJEKT a.s. POLIANKY 5 841 01 BRATISLAVA e-mail: janicek@pbc.sk Tel.:0902232159	
ZODP. PROJ.	ING. MARCIN	VEĎ. PROJEKCIE	ING. KRISTEL		
KRAJ	NITRIANSKY	MIESTO	TOPOĽČANY		
INVESTOR	HYZA a.s., Odbojárov 2279/37 955 92 Topoľčany			ZÁK.ČÍSLO	3001 - 337 - 2016
STAVBA	**NOVÁ EXPEDÍCIA - HYZA TOPOĽČANY**			DÁTUM	03.2022 PARÉ
ČÍSLO SO/PS **SO-21** **SO-22**	**EXPEDÍČNÁ CHLADIAREŇ** **SOCIÁLNO-ADMINISTRATÍVNA BUDOVA**			STUPEŇ	PROJEKT
				FORMÁT	3 A_4
				ARCH.Č.	03413
PROFESIA VZDUCHOTECHNIKA	VÝKRES REZY			MIERKA 1 : 100	ČÍSLO VÝKRESU VZT 02