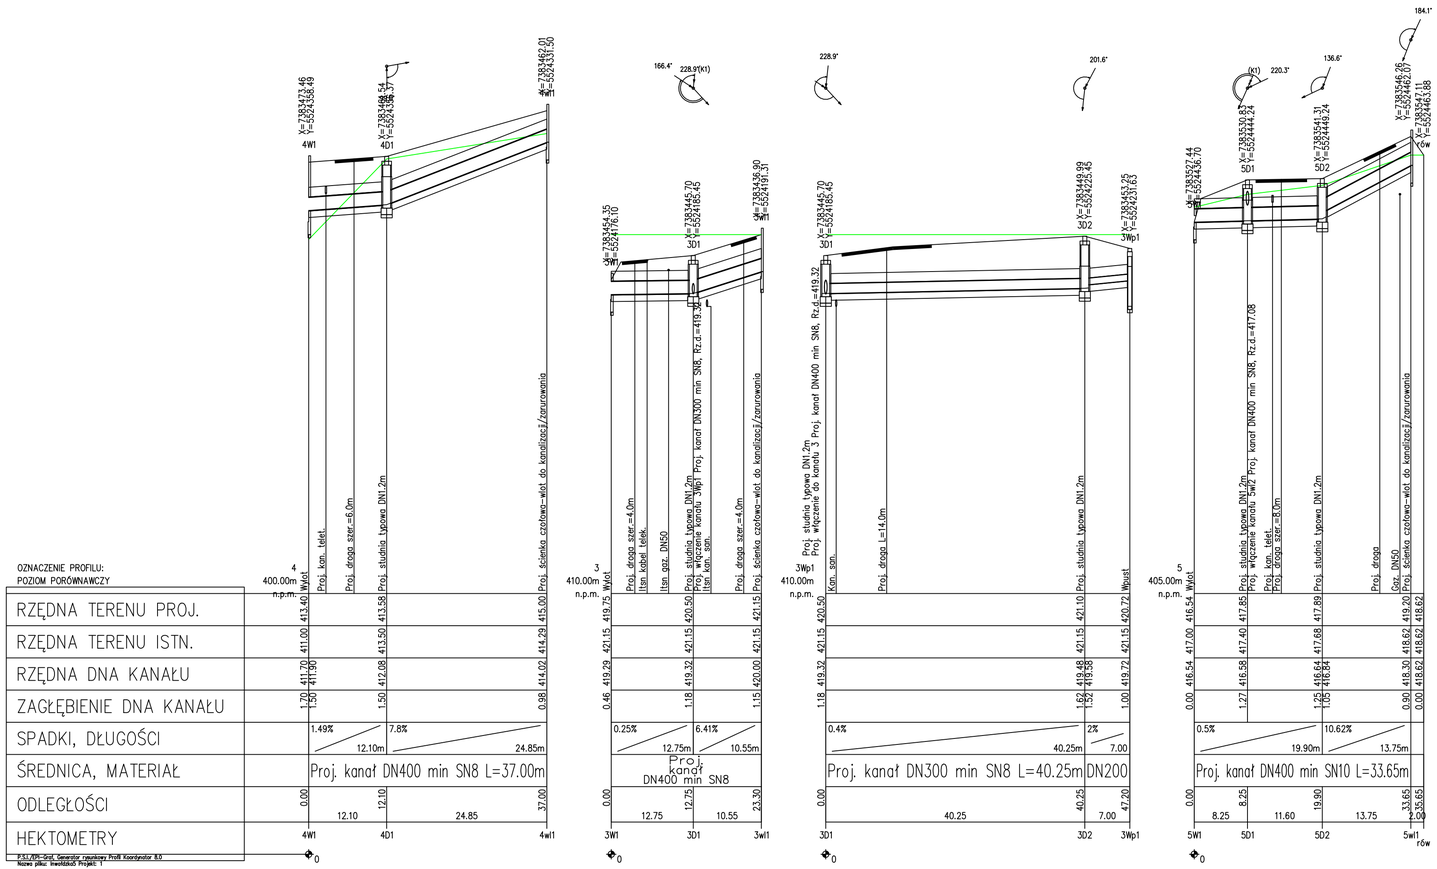

UWAGI:

- Kanały DN200–DN300 wykonać z PVC–U lite "S" lub PP/PE min SN8
- Przy przykryciu < 1,0m zastosować rury SN10
- Kanały układać na podsypce piaskowej o grubości 20 cm, z zagęszczeniem Is=0,97
- Obsypkę zastosować gr. 30 cm ponad wierzch rury z zagęszczeniem do stopnia zagęszczenia min Is=0,97.
- Włazy studzienek dostosować do projektowanego terenu
- Współrzędne i rzędne proj. wpust ulicznych zgodnie z niweletą drogową
- Przed przystąpieniem do robót wykonać wykopy kontrolne w pobliżu uzbrojenia podziemnego i ustalić jego dokładny przebieg i posadowienie. Nie wyklucza sie istnienia uzbrojenia podziemnego niezinwentaryzowanego
- Studnie nalezy skompletować wg wskazań producenta
- Przy skrzyzowaniu z kablami nalezy na kable zatozyć rury ochronne dwudzielne Ø 110 na kable niskiego napiecia i teletechniczne oraz Ø160 na kable sredniego napiecia
- W przypadku skrzyżowania z gazociągiem nalezy zabudować rurę ochronną zgodnie z PN–91/M–34501 i wskazaniami gestora
- W przypadku przykrcia kanałów i przykanalików <1,2m należy zastosować ociepienie np. keramzyt

PRACOWNIA INŻYNIERSKA S1 MARCIN HAJOST
43-300 Bielsko - Biała, ul. Barlickiego 15/6
NIP 549-164-37-72 | pracownias1@onet.pl | tel. 500 107 085 | tel/fax: (33) 499 97 55

temat projektu:	Przebudowa od km 0+000,00 do km 0+992,70 oraz remont od km 0+992,70 do km 0+999,99 drogi gminnej ul. Inwalidzkiej w ramach zadania inwestycyjnego pn.: "Przebudowa ul. Inwalidzkiej w Zagórniku (wraz z chodnikiem)"
inwestor:	Gmina Andrychów Rynek 15 34-120 Andrychów
adres inwestycji:	ul. Inwalidzka w Zagórniku *jednostka ewid.: 121801_5 Andrychów-obszar wiejski, obręb: 0007 Zagórnik*
tytuł rysunku:	Profil podłużny kanalizacji deszczowej
branża:	Sanitarna-sieć kanalizacji deszczowej
stadium:	Projekt wykonawczy
projektował:	mgr inż. Magdalena Kopczyńska nr upr. SLK/2517/POOS/09
data: 10.2020	skala: 1:100/500 nr rys. 2.2