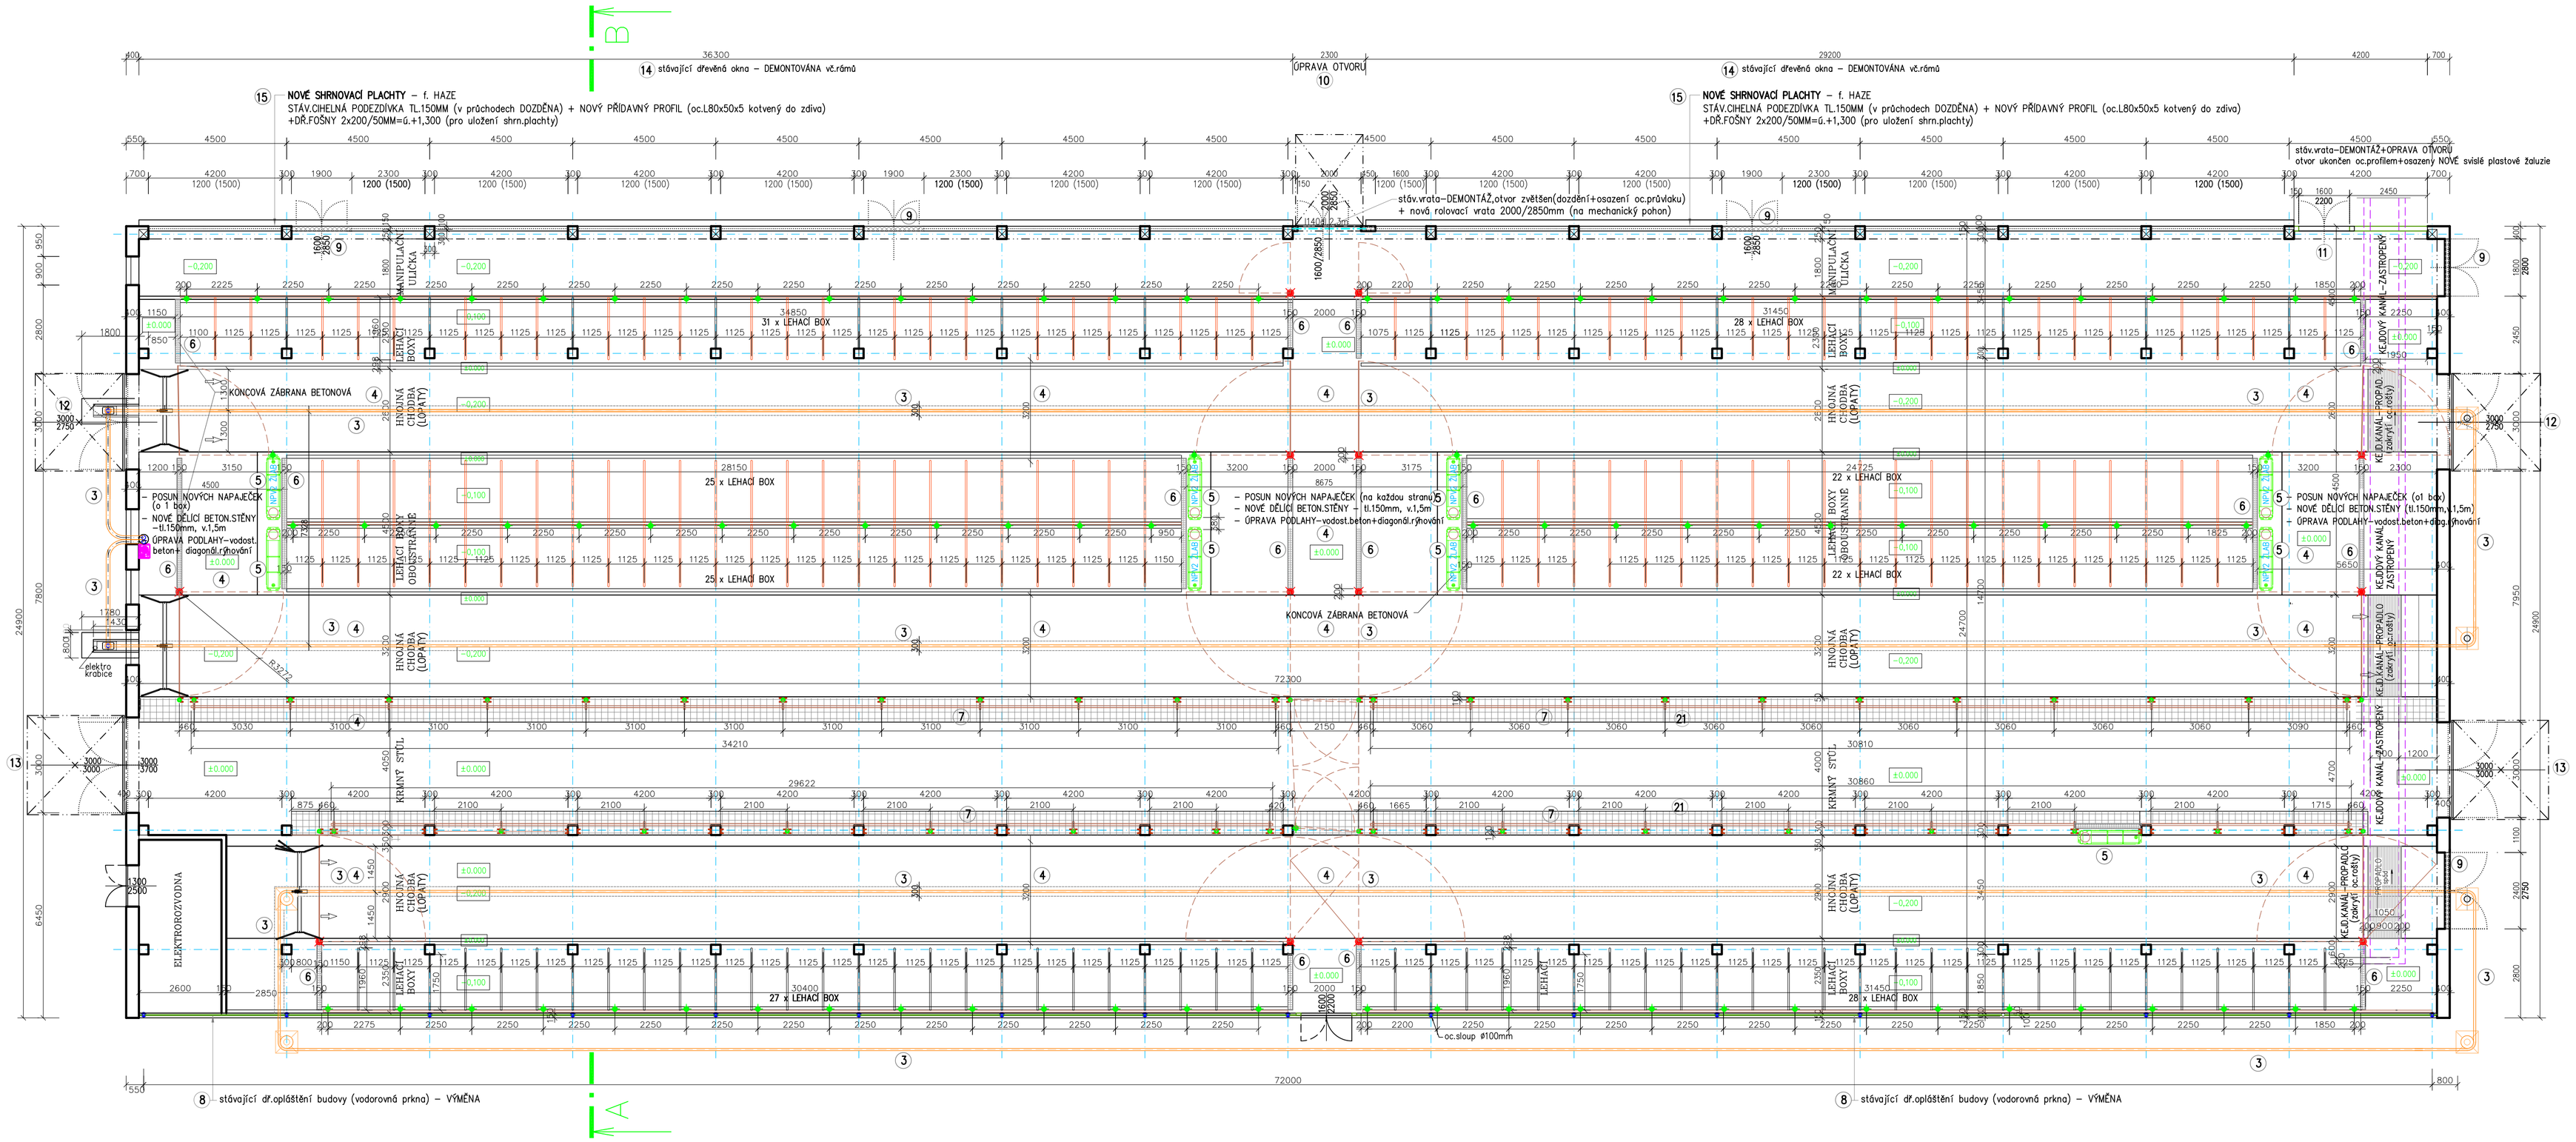


±0,000 = úroveň stávající podlahy krmného stolu ve stáji = ZACHOVÁNA

DRUHY KONSTRUKCÍ:

- Zdivo stávající
- Zdivo vybourané
- Dozdívky – z cihel plných obyčejných
- NOVÉ BETONOVÉ STĚNY (7) – tl.150mm a v.1,5m – dělící a u napaječek
  – stávající fošnové stěny – DEMONTÁŽ

NAVRŽENÉ STAVEBNÍ ÚPRAVY:

(1) – VÝMĚNA STŘEŠNÍ KRYTINY – po demontáži stávající krytiny (vlnitý eternit) bude doplněno nebo vyměněno latování (př.hranoly 80/150mm) a položena NOVÁ střešní krytina PUR panel tl. 40mm – viz.řez A–B
– alternativní řešení – nová střešní krytina – trapézový plech

(2) – VÝMĚNA STŘEŠNÍ VĚTRACÍ ŠTĚRBINY – po demontáži stávající stř.větrací štěrbiny 8,1,0m bude provedeno osazení NOVÉ VĚTRACÍ ŠTĚRBINY ve shodném rozsahu jako původní štěrbina. Výrobce určí požadavky pro osazení svého výrobku.

– ÚPRAVA PODLAH :

(3) – ÚPRAVA PODLAH V MÍSTECH LANOVÝCH LOPAT + VÝMĚNA LOPAT – NOVÉ LANOVÉ vč. úprav stanovených výrobcem
– v trase vodícího lana lopat bude provedeno vyříznutí stáv.betonové podlahy v šířce 300mm a do hloubky pro demontáž stáv.profilu pro vedení lana + osazení nového oc. profilu U včetně doplnění podlahy vodostavebním betonem C25/30 XC4 XA1 + podélné drážkování v celé šíři chodby.

(4) – ÚPRAVA STÁVAJÍCÍCH BETONOVÝCH PODLAH – provedeno dodatečné rýhování. Do stáv.podlah vyřezány drážky
– v hnojných chodbách – podélně, v přehánějících chodbách – diagonálně

(5) – VÝMĚNA VŠECH NAPAJEČEK + POSUN VYZNAČENÝCH O 1 LEHACÍ BOX + ÚPRAVA ZÍ a EI (přívod a odtok vody upraven dle umístění a požadavků nových napájecích žlabů). VŠECHNY STĚNY U NAPAJEČEK NOVÉ BETONOVÉ TL.150MM, V.1,5M

(6) – NOVÉ BETONOVÉ STĚNY – tl.150mm a v.1,5m – dělící a u napaječek

(7) – VÝMĚNA DŘEVĚNÝCH POŽLABNIC – dř.fošny tl.50mm zasunuty do oc.nosníků U

(8) – VÝMĚNA DŘEVĚNÉHO OPLÁŠTĚNÍ HALY – dř.fošny tl.50mm zasunuty do oc.nosníků U

(9) – DOZDĚNÍ PARAPETŮ STÁV.OTVORŮ nebo DOZDĚNÍ CELÝCH OTVORŮ vč. DEMONTÁŽE STÁV.DŘ.VRAT
– chlí obyčejné plně, rozměry jednotlivých otvorů vyznačeny ve výkrese

(10) – ÚPRAVA OTVORU – stáv.vrata–DEMONTÁŽ, otvor zvětšen(dozdění+osazení oc.průvlaku–I140dl.2,3m) + nová rolovací vrata 2000/2850mm (na mechanický pohon)

(11) – ÚPRAVA OTVORU stáv.vrata–DEMONTÁŽ+ÚPRAVA OTVORU otvor ukončen oc.profilem+osazeny NOVÉ svislé plastové žaluzie

(12) – VÝMĚNA VRAT – stáv. dř.vrata–DEMONTÁŽ, otvor OPRAVEN + NOVÁ VRATA– do shodného otvoru (3000x2750mm) 3000/2750mm – plastová, rolovací, na ruční (mechanický) pohon

(13) – VÝMĚNA VRAT – stáv. dř.vrata–DEMONTÁŽ, otvor OPRAVEN + NOVÁ VRATA– do shodného otvoru (3000x3000mm) 3000/3000mm – plastová, rolovací, na elektrický pohon

(14) – DEMONTÁŽ OKEN – stávající dřevěná okna – DEMONTOVÁNA vč.rámů

(15) – OSAZENY SHRNOVACÍ PLACHTY – f. HAZE
– STÁV.CIHELNÁ PODEZDÍVKA TL.150MM (v průchodech DOZDĚNA) + NOVÝ PŘÍDAVNÝ PROFIL (oc.L80x50x5) kotvený do zdiva + DŘ.FOŠNY 2x200/50MM=G.+1,300 (pro uložení shrn.plachty)

(16) – KOMPETNÍ VÝMĚNA HRAZENÍ LEHACÍCH BOXŮ

(17) – VÝMĚNA HRAZENÍ KRMNÉHO STOLU (bez samopoutacích zábran + nově požárobnice a oc.sloupky)

(18) – VÝMĚNA BRANEK V PŘEHÁNĚCÍ ULIČCE DO DOJÍRNY

(19) – VÝMĚNA STÁVAJÍCÍCH ROZVODŮ EI + NOVÉ OSVĚTLENÍ (na jednotlivé okruhy, přičemž krmný stůl samostatně)
– provedeno dle platné vyhlášky

(20) – VÝMĚNA ROZVODŮ ZI – včetně přizpůsobení posunutým napoječkám
– provedeno dle platné vyhlášky

(21) – ÚPRAVA PODLAH – v krmném stole položena kyselinovzdorná dlažba = žlab

POZNÁMKA :

– UZEMNĚNÍ V OBJEKTU BUDE PODROBNĚ POPSÁNO V PROVÁDĚCÍM PD V ČÁSTI ELEKTROINSTALACE – PŘI DOPLŇOVÁNÍ PODLAH NUTNO DOPLNIT A PROPOJIT V RÁMCI OCHRANNÉHO POSPOJOVÁNÍ.
– oc.ztužující síť bude vzájemně provařena, každých 9,0m bude tato síť propojena s uzemněním průběžným vodičem FeZn ⌀ 10mm. – na tyto průběžné vodiče budou vodivě připojeny všechny ocel. stavební konstrukce (sloupky,výztuže, žlaby atd.) –DLE ČSN 33 2000-7-705 čl.705.413.1.B (veškeré kovové části v podlaze pospojit=vyžíhanou z podlahy na konci stáje a pospojit s ochranným vodičem, hrazením a zemnící soustavou dle projektu elektro.

– VŠECHNY OCELOVÉ KONSTRUKCE VČ.ZÁBRAN V OSAHU ZVÍŘAT MUSÍ BÝT OPATŘENY ZDRAVOTNĚ NEZÁVADNÝM NÁTĚREM (S ATESTEM) VHODNÝM DO STÁJOVÉHO PROSTŘEDÍ, ŽÁROVĚ POZINKOVÁNY NEBO PONECHÁNY V ČERNÉM PROVEDENÍ, OSTATNÍ OC.KONSTR.OPATŘENY 2x NÁTĚREM

– BETONOVÉ MAZANINY PODLAH ZATAHOVAT POUZE DŘEVENÝM, NE OCELÍ, ABY POVRCH NEBYL KLUZKÝ

– NA NOVÉ PROVÁDĚNÝCH PODLAHÁCH PROVÉST PODÉLNÉ NEBO DIAGONÁLNÍ RÝHOVÁNÍ A ZÁROVEŇ ZACHOVAT JEJÍ ROVINNOST

– PODÉLNÉ RÝHOVÁNÍ V KRMIŠTI A HNOJNÝCH CHODBÁCH BUDE VE VZDÁLENOSTI 100/150MM, VELRÝHY Š.10–15MM, HL.10–15MM

– RÝHOVÁNÍ V PRŮCHODECH A U NAPÁJEDEL PROVÉST RÝHAMI Š.10–15MM, HL.10–15MM A TVOŘÍCÍ KOSOČTVERCE 150/150MM PO ÚHLEM 30°

– NAPÁJECÍ ŽLABY VČ.STAVEBNÍCH ÚPRAV UPŘESNIT DLE PODKLADŮ JEJICH VÝROBCE

– PŘESNÉ ZAKRESLENÍ TECHNOLOGIE – viz.SAMOSTATNÁ ČÁST PD

– ODVĚTRÁNÍ STÁJE – VĚTRACÍ SVNOVACÍ PLACHTA + HŘEBENOVÁ VĚTRACÍ ŠTĚRBINA

– STAVEBNÍ ÚPRAVY PRO ROZVODY ZI, ELEKTRO A STAVEBNÍ DETAILY UPŘESNIT DLE POŽADAVKŮ DODAVATELŮ JEDNOTLIVÝCH PROFESÍ

PRODUKČNÍ STÁJ č.1 – návrh úprav

MĚŘÍTKO 1:100

208 UMÍSŤOVACÍCH MÍST (boxů)