CBMF 250-3,0
ELEKTRICKÝ OHRIEVAČ DO KRUHOVÉHO POTRUBIA SO VSTAVANOU REGULÁCIOU
napájanie: 230V/1f/50Hz
príkon: 3,0kW
vstupný prúd: 13,1A

DAIKIN MODULAR LIGHT PRO ALB03RB
PODSTROPNÁ REUPERAČNÁ JEDNOTKA S KRÍŽOVÝM DOSKOVÝM VÝMENNÍKOM
Qodvod=560m3/h
Qprívod=510m3/h
napájanie: 230V/1f/50Hz
príkon: 0,7kW
vstupný prúd: 1,17A
hmotnosť: 180kg

IGC-160
KRUHOVÁ PROTIDAŽĎOVÁ ŽALÚZIA ø160 S OCHRANNÝM PLETIVOM

IGC-125
KRUHOVÁ PROTIDAŽĎOVÁ ŽALÚZIA ø125 S OCHRANNÝM PLETIVOM

E-STYLE 150 BBHT
NÁSTENNÝ AXIÁLNY VENTILÁTOR SO SPATNOU KLAPKOU, ČASOVÝM DOBEHOM A HYGROSTÁTOM (40-80%)
Q=230m3/h
napájanie: 230V/1f/50Hz
príkon: 0,25kW

K 100 XL sileo
Q=200m3/h
RADIÁLNY POTRUBNÝ VENTILÁTOR
napájanie: 230V/1f/50Hz
príkon: 52W
vstupný prúd: 0,23A


DXRE 40-20-3-2,5
PRIAMY VÁPARNÍK DO HRANATÉHO POTRUBIA

LRCA-250-1000
KRUHOVÝ TLMIČ HLUKU NÍZKY
ø250, dĺžka=1m

TOSHIBA RAV-GM301ATP-E
VONKAJŠIA KONDENZAČNÁ JEDNOTKA
chl. výkon: 3,0kW
tep. výkon: 4,5kW
napájanie: 230V/1f/50Hz
príkon: 0,85kW
prúd: 16A

DAIKIN FCAG50B
KAZETOVÁ KLIMATIZAČNÁ JEDNOTKA
chl. výkon: 5,0kW
tep. výkon: 5,8kW
+príslušenstvo dek. panel
samočistiacim filtrom
BYCQ140EGF
napájanie: 230V/1f/50Hz
príkon: 48W

DAIKIN RZAG50A
VONKAJŠIA KONDENZAČNÁ JEDNOTKA
chl. výkon: 5,0kW
tep. výkon: 5,8kW
napájanie: 230V/1f/50Hz
príkon: 1,56kW
prúd: 16A

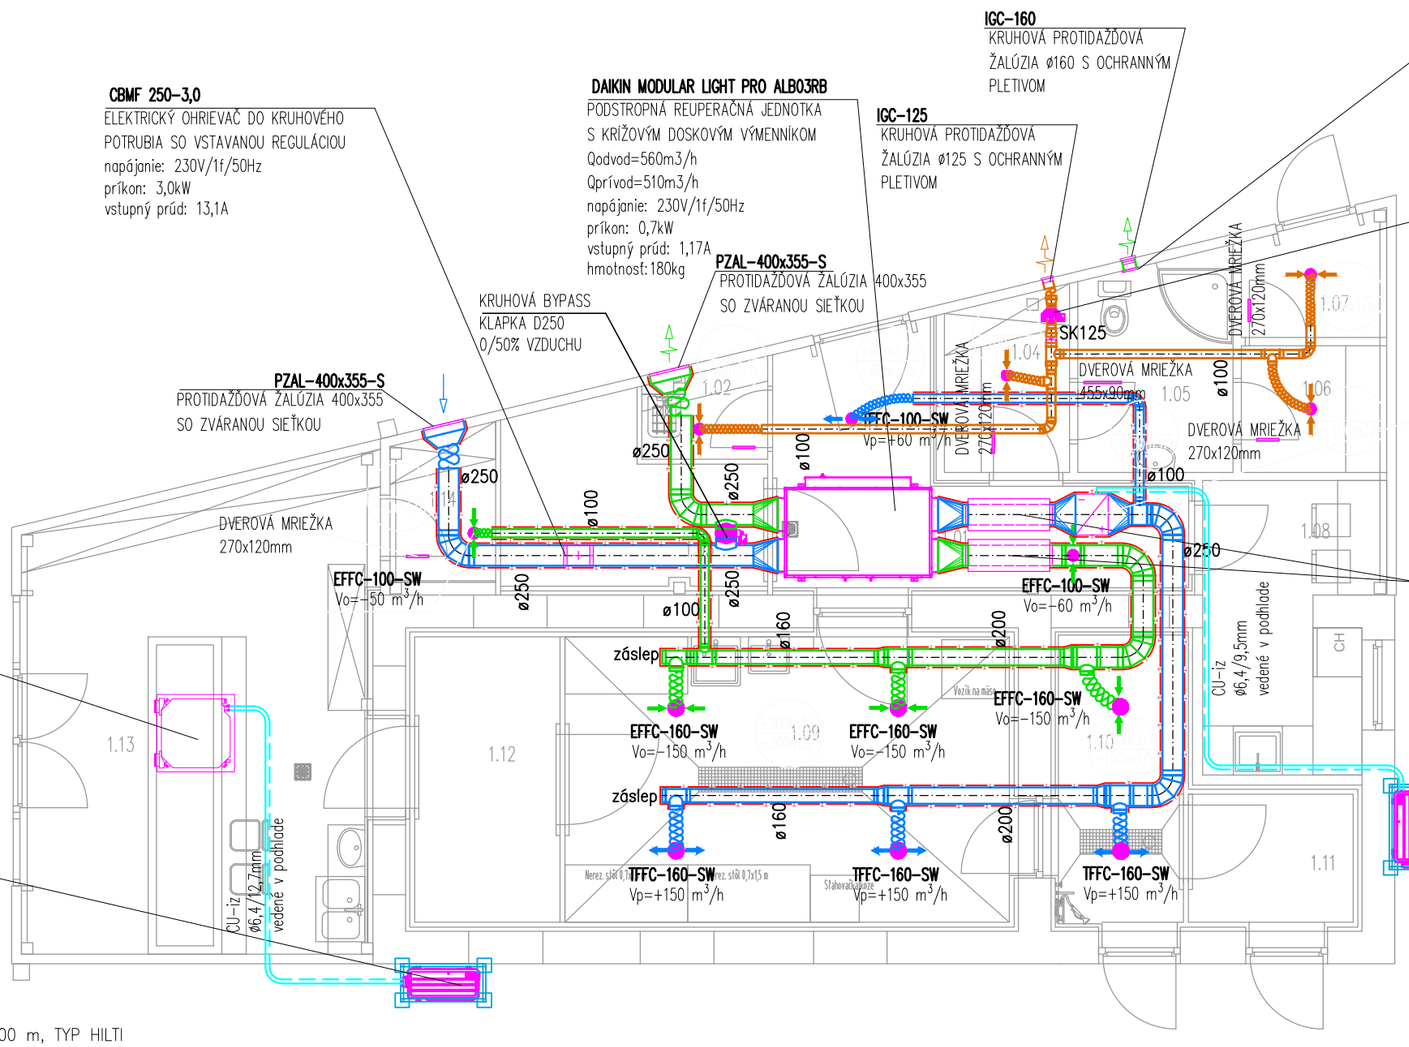

POZNÁMKY

- ZÁVESY UMIESTNIŤ NA KRUHOVÉ POTRUBUIE V ROZOSTUPOCH PO 2,00 m, TYP HILTI
- VŠETKY ROZMERY VYPLÝVAJÚCE Z PD PRED VÝROBOU A ZAPOČATÍM PRÁC PREMERAŤ NA STAVBE
- ROZDIELY ZISTENÉ NA STAVBE OPROTI PD JE NUTNÉ V TECHNICKOM RIEŠENÍ ODSÚHLASIŤ S PROJEKTANTOM, EŠTE PRED SAMOTNOU REALIZÁCIOU
- VŠETKY STAVEBNÉ ÚPRAVY A ZÁSAHY DO NOSNÝCH KONŠTRUKCIÍ ZREALIZOVAŤ IBA PO ODSÚHLASENÍ PROJEKTANTOM STATIKY
- VŠETKY ZMENY A ÚPRAVY MATERIÁLOVÉHO RIEŠENIA PRED REALIZÁCIOU PRÁC ODSÚHLASIŤ S PROJEKTANTOM PRÍSL. PROFESIE, VRÁTANE AUTORA STAVBY
- DODRŽIAVAŤ VŠETKY PLATNÉ NORMY– STN, EN
- TECHNICKÁ SPRÁVA JE NEODDELITELNOU SÚČASŤOU PROJEKTOVEJ DOKUEMNTÁCIE
- KOORDINÁCIU JEDNOTLIVÝCH PROFESIÍ RIEŠIŤ NA STAVBE V SÚČINNOSTI S PROJEKTANTAMI DOTKNUTÝCH PROFESIÍ
- PRÍPADNÉ NEZROVNALOSTI A NEJASNOSTI JE BEZODKLADNE NUTNÉ OZNÁMIŤ PROJEKTANTOVI VZT A GENERÁLNEMU PROJEKTANTOVI
- MONTÁŽ VZDUCHOTECHNICKÝCH JEDNOTIEK MUSÍ BYŤ SPRACOVANÝ PODLA TECHNICKÝCH PREDPISOV VÝROBCU
- PRESNÁ DIMENZÁCIA POTRUBNÝCH ROZVODOV BUDE SÚČASŤOU DRS!

LEGENDA

	NAVRHOVANÉ VZT POTRUBIE – ODSÁVANIE VZDUCHU Z HYG. MIEST.
	NAVRHOVANÉ VZT POTRUBIE – ODVOD VZDUCHU
	NAVRHOVANÉ VZT POTRUBIE – PRÍVOD VZDUCHU
	TEPELNÁ IZOLÁCIA SO SYNTETICKÉHO KAUČUKU 32mm, (ODVODNÉ A PRÍVODNÉ POTRUBIE V EXTERIÉRI)
TFFC...	TANIEROVÝ VENTIL NA PRÍVOD VZDUCHU
EFFC...	TANIEROVÝ VENTIL NA ODVOD VZDUCHU
SK...	KRUHOVÁ SPATNÁ KLAPKA

UPOZORNENIE:

PROJEKTOVÁ DOKUMENTÁCIA SLÚŽI NA VYDANIE STAVEBNÉHO POVOLENIA. DETAILY A KONŠTRUKČNÉ RIEŠENIA BUDÚ OBSAHOM REALIZAČNÉHO PROJEKTU
TÁTO PROJEKTOVÁ DOKUMENTÁCIA JE CHRÁNENÁ AUTORSKÝM ZÁKONOM Č. 618/2003 Z.Z., KAŽDÚ ZMENU A ĎALŠIE POUŽITIE TREBA ODKONZULTOVAŤ AUTOROM ALEBO ZODPOVEDNÝM PROJEKTANTOM.
STAVEBNÍK JE POVONNÝ REALIZOVAŤ PRÁCE PODLA PLATNÝCH NORIEM, VÝROBNÝCH POSTUPOV, BEZPEČNOSTNÝCH A TECHNOLOGICKÝCH PREDPISOV.
VŠETKY ZMENY KTORÉ NASTANÚ POČAS REALIZÁCIE STAVEBNÝCH PRÁC A NIE SÚ ZOHLADNENÉ V PROJEKTOVEJ DOKUMENTÁCIE JE NUTNÉ KONZULTOVAŤ HLAVNÝM PROJEKTANTOM.

ZODPOVEDNÝ PROJEKTANT:	ŠTEFAN KOCZÓ	PROJEKT s.r.o. PROJEKTY TZB	
KONTROLOVAL:	ING. IMRICH SÁNKA PHD.	i5.imrichsanka@gmail.com 931 01 ŠAMORÍN, DUNAJSKÁ 31	
VYPRACOVAL:	ING. VOJTECH IZSMÁN		
INVESTOR:	Poľnohospodárske družstvo so sídlom v Novom Živote Nový Život 97, 930 38 Nový Život	FORMÁT	297x420mm
	Prestavba budovy vodárne na rozrábkareň mäsa s podnikovou predajňou	DÁTUM	04/2022
		STUPEŇ	DSP
MIESTO STAVBY	k.ú. Vojtechovce, p.č.: E 364/2, C 151/1, 395/1, 395/18, 395/50, 395/51, 395/53, 395/54	MIERKA 1:75	Č. VÝKRESU 001
PROFESIA	VZDUCHOTECHNIKA A KLIMATIZÁCIA		
PREDMET VÝKRESU	Pôdorys základov		