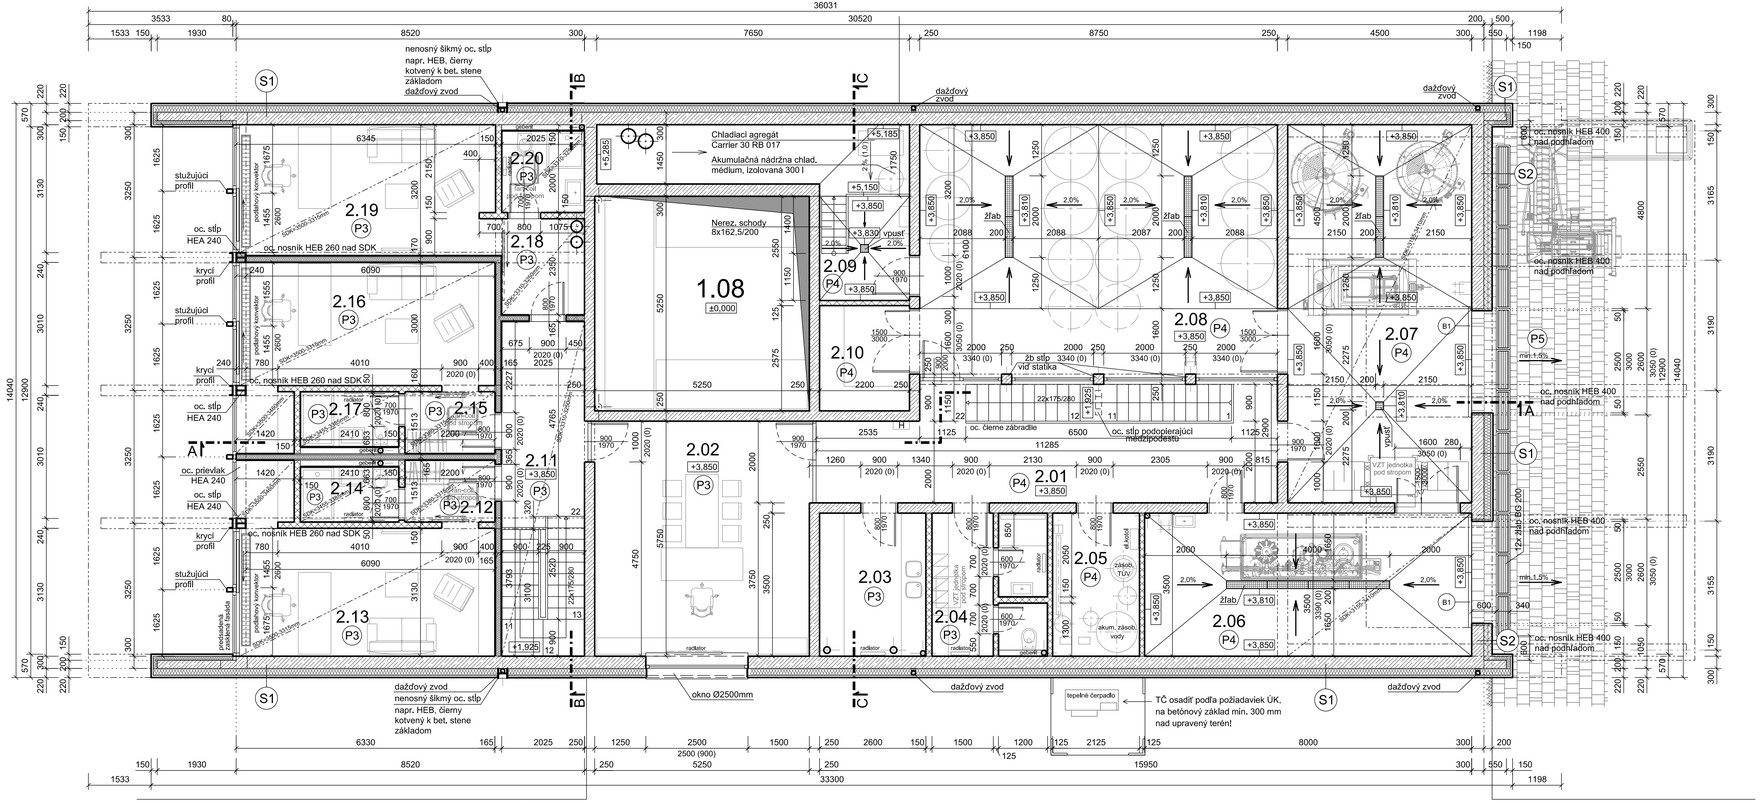


LEGENDA MIESTNOSTÍ

OZNAČ.	NÁZOV MIESTNOSTI	PLOCHA (m²)
2.01	SPOJOVACIA CHODBA SO SCHODISKOM	24,6
2.02	KANCELÁRIA VEDENIA	30,5
2.03	KUCHYNKA	9,3
2.04	ŠATŇA, WC, SPRCHA ZAMIESTNANCI	9,3
2.05	TECHNICKÁ MIESTNOSŤ	7,7
2.06	SKLAD NÁRADIA, GARÁŽ	28,0
2.07	PRÍJEM A SPRACOVANIE HROZNA	41,6
2.08	TECHNOLÓGIA VÝROBY VÍNA	53,4
2.09	VZDUCHOTECHNIKA A CHLADENIE	5,7
2.10	SKLAD CHEMIKÁLIÍ	5,7
2.11	SPOJOVACIA CHODBA	9,1
2.12	PREDSIEŇ	3,2
2.13	KANCELÁRIA 01	23,0
2.14	KÚPEĽŇA S WC	3,3
2.15	PREDSIEŇ	3,2
2.16	KANCELÁRIA 02	22,7
2.17	KÚPEĽŇA S WC	3,3
2.18	PREDSIEŇ	4,6
2.19	KANCELÁRIA 03	20,5
2.20	KÚPEĽŇA S WC	4,1
	2.NP SPOLU	312,8

CELKOVÁ ÚŽITKOVÁ PLOCHA OBJEKTU	675,7
ZASTAVANÁ PLOCHA	422
PODLAŽNÁ PLOCHA (1.NP + 2.NP)	422+437 = 859

PODLAHA OZNAČ.	PODLAHA SOKLE, LIŠTY	STENY	STROPY
P4	LIATY EPOXID	POHLADOVÝ BETÓN	POHLADOVÝ BETÓN
P3	GRES	POHLADOVÝ BETÓN	POHLADOVÝ BETÓN
P3	GRES	POHLADOVÝ BETÓN, SDK MALBA, OBKLAD	POHLADOVÝ BETÓN
P3	GRES	POHLADOVÝ BETÓN, SDK MALBA, OBKLAD	POHLADOVÝ BETÓN
P4	LIATY EPOXID	POHLADOVÝ BETÓN, SDK MALBA	POHLADOVÝ BETÓN
P4	LIATY EPOXID	POHLADOVÝ BETÓN, SDK MALBA	POHLEADOVÝ BET, ZÁVES. PODHĽAD
P4	LIATY EPOXID	POHLADOVÝ BETÓN	ZAVESENÝ PODHĽAD
P4	LIATY EPOXID	POHLADOVÝ BETÓN	POHLADOVÝ BETÓN
P4	LIATY EPOXID	POHLADOVÝ BETÓN, SDK MALBA	POHLADOVÝ BETÓN
P4	LIATY EPOXID	POHLADOVÝ BETÓN, SDK MALBA	ZAVESENÝ PODHĽAD
P3	GRES	POHLADOVÝ BETÓN, SDK MALBA	ZAVESENÝ PODHĽAD
P3	GRES	SDK MALBA	ZAVESENÝ PODHĽAD
P3	GRES	POHLADOVÝ BETÓN, SDK MALBA	ZAVESENÝ PODHĽAD
P3	GRES	SDK KERAM. OBKLAD	ZAVESENÝ PODHĽAD
P3	GRES	SDK MALBA	ZAVESENÝ PODHĽAD
P3	GRES	SDK MALBA	ZAVESENÝ PODHĽAD
P3	GRES	SDK KERAM. OBKLAD	ZAVESENÝ PODHĽAD
P3	GRES	POHLADOVÝ BETÓN, SDK MALBA	ZAVESENÝ PODHĽAD
P3	GRES	POHLADOVÝ BETÓN, SDK MALBA	ZAVESENÝ PODHĽAD
P3	GRES	POHLADOVÝ BETÓN, SDK MALBA, OBKLAD	ZAVESENÝ PODHĽAD

POZNÁMKY

- TENTO PROJEKT JE ORIGINÁLNYM DIELOM V ZMYSLE AUTORSKÉHO ZÁKONA, KTORÝ STANOVUJE PODMIENKY JEHO POUŽITIA
- TÁTO DOKUMENTÁCIA JE PROJEKT PRE STAVEBNÉ POVOLENIE. SLÚŽI LEN NA ÚČELY STAVEBNÉHO KONANIA, NENAHRÁDZA REALIZAČNÚ DOKUMENTÁCIU STAVBY.
- PRI REALIZÁCII DODRŽIAVAŤ USTANOVENIA STN, ODBORNÉ NORMY A TECHNICKÉ PREDPISY VÝROBCOV
- VŠETKY PRESTUPY V KONŠTRUKCIÁCH SKOORDINOVAŤ S DOKUMENTÁCIOU JEDNOTLIVÝCH PROFESIÍ
- VÝŠKY STAVEBNÝCH OTVOROV SÚ KÓTOVANÉ OD NÁŠLAPNEJ VRSTVY PODLAHY
- POD KERAMICKÉ OBKLADY, DLAŽBY V HYG. MIESTNOSTIACH VYHOTOVIŤ HYDROIZOLAČNÝ NÁTER
- OKAPOVÝ CHODNÍK - PREMÝVANÝ ŠTRK fr.30-60 mm, ULOŽENÝ NA GEOTEXTÍLE
- ZHUTNENIE LÁŽKA MIN. 70 MPa
- VŠETKY KOVOVÉ POHLADOVÉ KONŠTRUKCIE OPATRIŤ FINÁLNYM ČIERNYM MATNÝM NÁTEROM

LEGENDA

- POVODNÁ ZEMINA
- ŽELEZOBETÓN
- TEPELNÁ IZOLÁCIA
- HYDROIZOLÁCIA
- ŠTRKOVÝ NÁSYP
- SDK PRIEČKA (CD prof.+ 2x sdk)
- SDK PRIEČKA (CD prof.+ 2x sdk + izolácia)

PôDORYS 2.NP
M 1:75

PODLAHA 1.NP: ± 0,000 = 250,5 m.n.m

ZODPOVEDNÝ PROJEKTANT ČASŤ STRUHNÚTA TECHNOLÓGIA	SPRACOVATEĽ STRUHNÚTA TECHNOLÓGIA
Ing. Kurt Kristeľ	POTRAVINOPROJEKTY s.r.o. POLIANKY 5 841 01 BRATISLAVA svitsi@unlvabrik6@gmail.com Tel.: +421 949159 479

ARCHITEKT PROJEKTU / PROJECT ARCHITECT:	Ing.arch. Radomír Krkoš, Tltusa Zemana 7, 917 01 Trnava
INŽINIER PROJEKTU / PROJECT ENGINEER:	Ing.arch. Radomír Krkoš
DRUH V/VYKRESU / DRAWING TITLE:	PôDORYS 2.NP
INVESTOR / CLIENT:	OENOPOL s.r.o. Lošonec 273 919 04 Lošonec
NÁZOV A MIESTO STAVBY / PROJECT TITLE AND SITE:	VINÁRSTVO JUROVČÍK Katastrálne územie Lošonec č.p. 2458

ZODPOVEDNÝ PROJEKTANT / RESPONSIBLE DESIGNER:	SPRACOVATEĽ / GENERAL DESIGNER: adik architecture, autorizovaný architekt Ingrid Mikuš, reg. č. 1 ... Dátum nar. 23. 7. 1972 Trnava
	STUPEŇ PD / DESIGN STAGE: Projekt pre SP
	MIERKA / SCALE: 1 : 75 FORMÁT / FORMAT: 4/A4
	DÁTUM / DATE: Január 2022 ČÍSLO ZÁKAZKY / JOB No.:
	ČÍSLO V/VÝKRESU / DRAWING NO.: 2