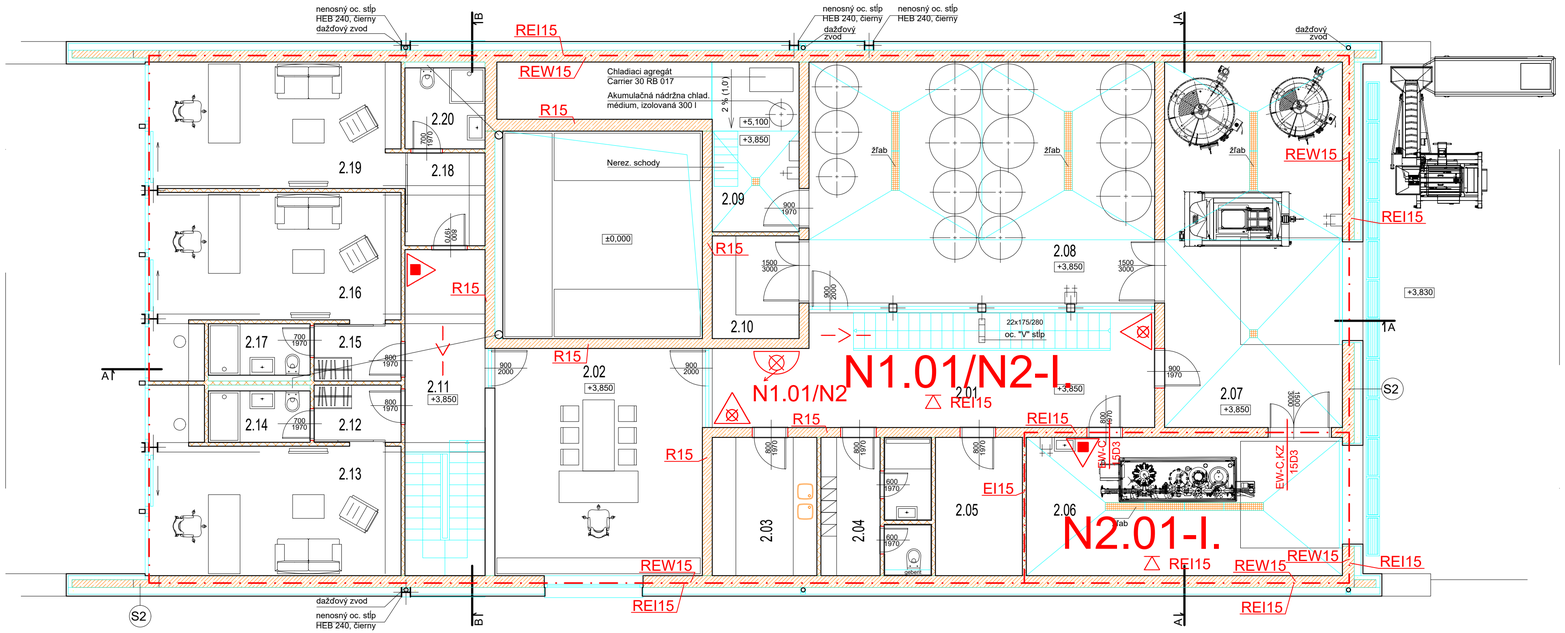


ZNAČKY POŽIARNEJ OCHRANY

- Požiarne deliaca konštrukcia, obvod požiarneho úseku
- Úniková cesta - označenie smeru úniku
- Úniková cesta - označenie východu na voľné priestranstvo
- REW15 — Požiarna odolnosť zvislej stavebnej konštrukcie - steny, stĺpy ...
- REI15 — Požiarna odolnosť vodorovnej stavebnej konštrukcie - stropy, preklady ...
- N — Požiarny úsek nadzemný
- Hadicový navijak DN 25 mm, dĺžka hadice 30 m
- Núdzové osvetlenie
- EW-C / 30D3 — Požiarny uzáver
  - EW - obmedzujúci šíreniu tepla
  - EI - brániaci šíreniu tepla
  - S - tesný proti prienikiu dymu
  - C - so samozatváračom
  - PK - s panikovým kovaním, panikovým madlom
  - KZ - s koordinátorom zatvárania
- Prenosný hasiaci prístroj - vodný 9 l
- Prenosný hasiaci prístroj - práškový 4kg, 6kg
- CENTRAL STOP / TOTAL STOP — Vypínací prvok central stop / total stop

LEGENDA MIESTNOSTÍ

OZNAČ.	NÁZOV MIESTNOSTI	PLOCHA (m)
2.01	SPOJOVACIA CHODBA SO SCHODISKOM	24,6
2.02	KANCELÁRIA VEDENIA	30,5
2.03	KUCHYNKA	9,3
2.04	ŠATŇA, WC, SPRCHA ZAMESTNANCI	9,3
2.05	TECHNICKÁ MIESTNOSŤ	7,7
2.06	SKLAD NÁRADIA, GARÁŽ	28,0
2.07	PRIJEM A SPRACOVANIE HROZNA	41,6
2.08	TECHNOLÓGIA VÝROBY VÍNA	53,4
2.09	VZDUCHOTECHNIKA A CHLADENIE	5,7
2.10	SKLAD CHEMIKÁLIÍ	5,7
2.11	SPOJOVACIA CHODBA K APARTMÁNOM	9,1
2.12	PREDSIEŇ	3,2
2.13	KANCELÁRIA 01	23,0
2.14	KÚPEŇA S WC	3,3
2.15	PREDSIEŇ	3,2
2.16	KANCELÁRIA 02	22,7
2.17	KÚPEŇA S WC	3,3
2.18	PREDSIEŇ	4,6
2.19	KANCELÁRIA 03	20,5
2.20	KÚPEŇA S WC	4,1
	2.NP SPOLU	312,8
	CELKOVÁ ÚŽITKOVÁ PLOCHA OBJEKTU	675,7
	PODLAŽNÁ PLOCHA (1.NP + 2.NP)	403+403 = 806

OZNAČ.	PODLAHA SOKLE, LIŠTY	STENY	STROPY
P4	LIATY EPOXID	PCHÁDZOVÝ BETÓN	ZAVESENÝ PODHĽAD
P3		PCHÁDZOVÝ BETÓN	ZAVESENÝ PODHĽAD
P4	LIATY EPOXID	BETÓN, SDK MACBA OBKLAD	ZAVESENÝ PODHĽAD
P4	LIATY EPOXID	BETÓN, SDK MACBA OBKLAD	ZAVESENÝ PODHĽAD
P4	LIATY EPOXID	BETÓN SDK MAZBA	PCHÁDZOVÝ BETÓN
P4	LIATY EPOXID	BETÓN SDK MAZBA	PCHÁDZOVÝ BETÓN
P4	LIATY EPOXID	PCHÁDZOVÝ BETÓN	PCHÁDZOVÝ BETÓN
P4	LIATY EPOXID	PCHÁDZOVÝ BETÓN	ZAVESENÝ PODHĽAD
P4	LIATY EPOXID	PCHÁDZOVÝ BETÓN	PCHÁDZOVÝ BETÓN
P4	LIATY EPOXID	BETÓN SDK MAZBA	PCHÁDZOVÝ BETÓN
P4	LIATY EPOXID	BETÓN SDK MAZBA	PCHÁDZOVÝ BETÓN
P3		BETÓN SDK MAZBA	ZAVESENÝ PODHĽAD
P3		SDK MAZBA	ZAVESENÝ PODHĽAD
P3		SDK MAZBA	ZAVESENÝ PODHĽAD
P3		KERAM. OBKLAD	ZAVESENÝ PODHĽAD
P3		SDK MAZBA	ZAVESENÝ PODHĽAD
P3		SDK MAZBA	ZAVESENÝ PODHĽAD
P3		KERAM. OBKLAD	ZAVESENÝ PODHĽAD
P3		SDK MAZBA	ZAVESENÝ PODHĽAD
P3		SDK MAZBA	ZAVESENÝ PODHĽAD
P3		SDK MAZBA	ZAVESENÝ PODHĽAD
P3		KERAM. OBKLAD	ZAVESENÝ PODHĽAD

POZNÁMKY

- TENTO PROJEKT JE ORIGINÁLNYM DIELOM V ZMYSLE AUTORSKÉHO ZÁKONA, KTORÝ STANOVUJE PODMIENKY JEHO POUŽITIA
- TÁTO DOKUMENTÁCIA JE PROJEKT PRE STAVEBNÉ POVOLENIE, SLÚŽI LEN NA ÚČELY STAVEBNÉHO KONANIA, NENÁHRADZA REALIZAČNÚ DOKUMENTÁCIU STAVBY.
- PRI REALIZÁCII DODRŽIAVAŤ USTANOVENIA STN, OSOBITNÉ NORMY A TECHNICKÉ PREDPISY VÝROBCOV.
- VŠETKY PRESTUPY V KONŠTRUKCIÁCH SKOORDINOVAŤ S DOKUMENTÁCIOU JEDNOTLIVÝCH PROFIESI
- VÝŠKY STAVEBNÝCH OTVOROV SÚ KÓTOVANÉ OD NÁŠLAPNEJ VRSTVY PODLAHY
- POD KERAMICKÉ OBKLADY, DLAŽBY V HYG. MEST/NOSTIACH VYHOTOVIŤ HYDROIZOLAČNÝ NÁTER
- OMÁPKOVÝ CHODNÍK - PROFILOVANÝ BETÓR 30-60 mm, ULOŽENÝ NA GEOTEXTÍLII
- ZNUTENIE LOŽNA MIN. 70 MPa
- VŠETKY KOVOVÉ POHÁDZOVÉ KONŠTRUKCIE OPATRIŤ FINÁLNYM ČIERNYM MATNÝM NÁTEROM

LEGENDA

- PÔVODNÁ ZEMINA
- ŽELEZOBETÓN
- TEPELNÁ IZOLÁCIA
- HYDROIZOLÁCIA
- ŠTRKOVÝ NÁSYP
- PRIEČKA CD PROFILY + IZOLÁCIA + ĎVOJK

PôDORYS 2.NP
M 1:75

ZODPOVEDNÝ PROJEKTANT ČASŤ STRUČNÁ TECHNOLÓGIA	Ing. Kurt Kristel
SPRACOVATEĽ STRUČNÁ TECHNOLÓGIA	POTRAVINOPROJEKTY s.r.o. POLIANKY 5 841 01 BRATISLAVA e-mail:kurt.kristel46@gmail.com Tel.: +421 949139 479

ARCHITEKT PROJEKTU / PROJECT ARCHITECT:	Ing.arch. Radomír Krkoš, Titusa Zemena 7, 917 01 Trnava
SPRACOVATEĽ PSV / PHE PROTECTION ENGINEER:	Ing. Roman Pikora
OBSAH VÝKRESU / DRAWING TITLE:	PODORYS 2.NP
INVESTOR / CLIENT:	OENOPOL s.r.o. Lošonec 273 919 04 Lošonec
NÁZOV A MIESTO STAVBY / PROJECT TITLE AND SITE:	VINÁRSTVO JUROVČÍK Katastrálne územie Lošonec č.p. 2458

ZODPOVEDNÝ PROJEKTANT / RESPONSIPLE DESIGNER:	
SPRACOVATEĽ OBNOVA / DESIGNER:	ARK architecture
STUPEŇ PD / DESIGN STAGE:	Projekt pre SP
MIERKA / SCALE:	1 : 75
FORMÁT / FORMAT:	4A4
DÁTUM / DATE:	január 2022
ČÍSLO ZMIAZKY / DR No.:	
ČÍSLO VÝKRESU / DRAWING NO.:	**PO.03**