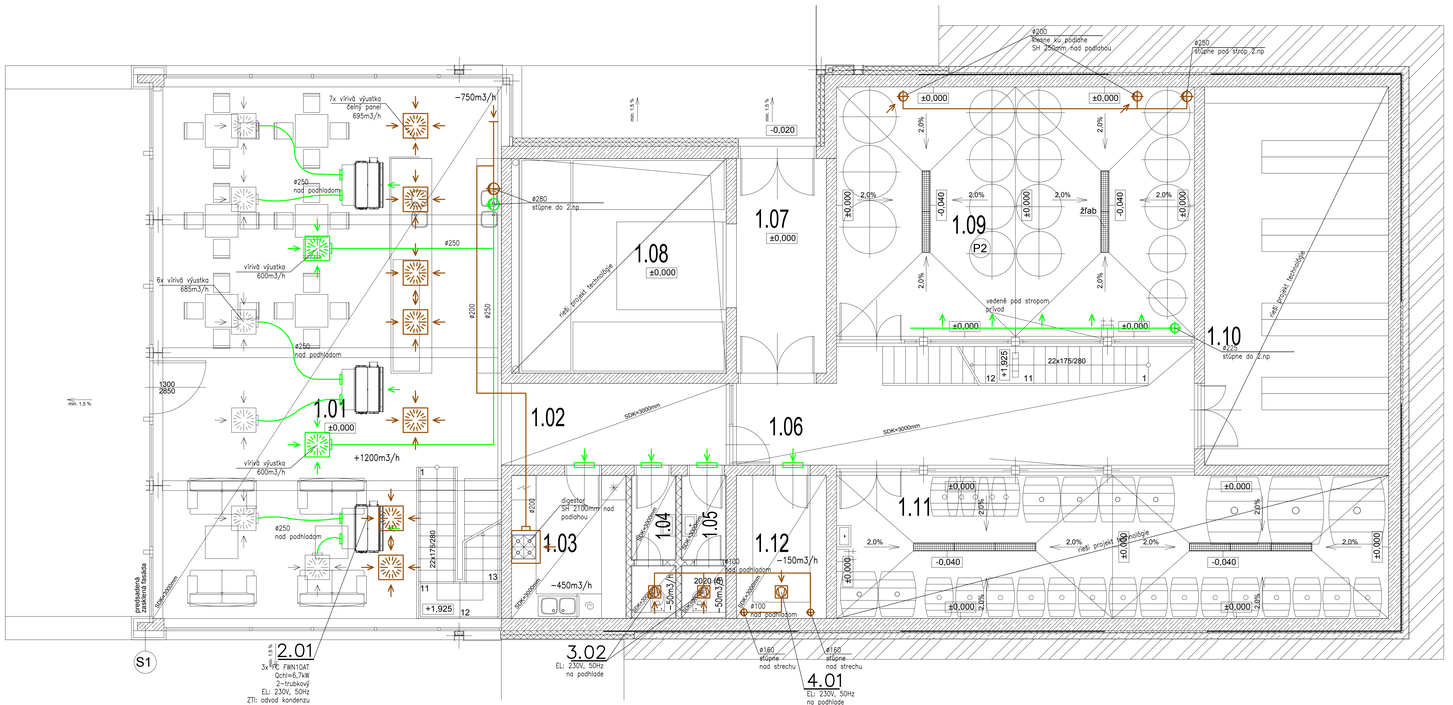


LEGENDA VZT PRVKOV

- VZT jednotka v prevedení TOP
- Ventilátor
- Tlmič hluku
- Privodná / odvodná vírivá výustka
- Uzatváracia klapka
- ±90m3/h — Množstvo vzduchu privod/odvod m3/h
- Smer prúdenia vzduchu

POZNÁMKY:

1) PRESNÚ POLOHU OSADENIA DISTRIBUČNÝCH PRVKOV A JEDNOTIEK KOORDINOVAŤ S VÝKRESMI ELEKTRO A ARCHITEKTÚRY
2) SKUTOČNÉ ROZMERY POTRUBIA DOMERAŤ NA STAVBE,
3) PREVIESŤ MONTÁŽ OSADENIA JEDNOTLIVÝCH VZT ELEMENTOV
4) VZDUCHOTECHNICKÉ POTRUBIA KOTVIŤ V ZMYSLE PODKLADOV DODÁVATEĽA ZAVESENÉHO SYSTÉMU
5) STAVBA ZABEZPEČÍ BEZPRAHOVÉ DVERE DO HYGIENICKÝCH ZARIADENÍ AK NIE SÚ OSADENÉ DVEROVÉ ALEBO STENOVÉ MREŽKY
6) POPIS TEPELNÝCH IZOLÁCIÍ JE V TECHNICKEJ SPRÁVE A VÝKAZ VÝMER
7) OSTATNÉ POŽIADAVKY SÚ UVEDENÉ V TECHNICKEJ SPRÁVE A TABUĽKE ZARIADENÍ

HH – HORNÁ HRANA
SH – SPODNÁ HRANA
NP – NAD PODLAHOU
PS – POD STROPOM

LEGENDA VZT POTRUBÍ

- ČERSTVÝ VZDUCH
- ODPADOVÝ VZDUCH
- PRÍVODNÝ VZDUCH
- ODVODNÝ VZDUCH

LEGENDA MIESTNOSTÍ

OZNAČ.	NÁZOV MIESTNOSTI	PLOCHA (M²)
1.01	PREDAJ VÍN + BUFET	114,7
1.02	CHODBA	11,2
1.03	KUCHYŇA	10,0
1.04	UMÝVADLO + WC ZÁKAZNÍCI - MUŽI	3,7
1.05	UMÝVADLO + WC ZÁKAZNÍCI - ŽENY	3,7
1.06	SPOJOVACIA CHODBA SO SCHODISKOM	30,4
1.07	EXPEDÍCIA A ZÁSOBOVANIE	11,6
1.08	SKLAD VÝROBKOV	27,6
1.09	TECHNOLÓGIA VÝROBY VÍNA	53,4
1.10	ARCHÍV VÍN	41,6
1.11	BARIKOVÁ PIVNICA	47,3
1.12	PRÍRUČNÝ SKLAD	7,7
	1.NP SPOLU	362,9

CELKOVÁ ÚŽITKOVÁ PLOCHA OBJEKTU	675,7
PODLAŽNÁ PLOCHA (1.NP + 2.NP)	403+403 = 806

OZNAČ.	PODLAHA SOKLE, LIŠTY	STENY	STROPY
P1	LIATY EPOXID	OMIETKA, MALBA	MALBA
P2	KERAMICKÁ DLAŽBA + SOKEL	OMIETKA, MALBA	MALBA
	DREVENÝ OBKLAD hr. 40 mm + SOKEL	OMIETKA, MALBA	MALBA
P2	KERAMICKÁ DLAŽBA + SOKEL	OMIETKA, MALBA	MALBA
P2	KERAMICKÁ DLAŽBA + SOKEL	OMIETKA, MALBA	MALBA
POZNÁMKY

TENTO PROJEKT JE ORIGINÁLNYM DIELOM V ZMYSLE AUTORSKÉHO ZÁKONA, KTORÝ STANOVUJE POZEMNÝMY JEHO POUŽITIA
ÚČEL DOKUMENTÁCIE JE PROJEKT PRE ETAPOVÉ POVOLENIE
SLÚŽI LEN NA ÚČELY STAVEBNÉHO KONANIA, NEMÁ NÁROK NA REALIZAČNÚ DOKUMENTÁCIU STAVBY
PRI REALIZÁCII DODRŽIAVAŤ PLATNÉ STN, OSOBITNÉ NORMY
A PRÁVNE PREDPISY SR
VŠETKY PRESTUPY V KONŠTRUKCIÁCH BEZPODMIENEČNE
S DOKUMENTÁCIOU JEDNOTLIVÝCH PROFIESÍ

PÔDORYS 1.NP
M 1:50

ZODPOVEDNÝ PROJEKTANT / ČASŤ STROJNÁ TECHNOLÓGIA	Ing. EMÍLIA RIEMENÁROVÁ
SPRACOVATEĽ / STROJNÁ TECHNOLÓGIA	ING. EMÍLIA RIEMENÁROVÁ J.KVAĽA 19, 941 11 PALÁRIKOVO e-mail: e.riemenarova@gmail.com Tel.: +421 908 870 472
ARCHITEKT PROJEKTU / PROJECT ARCHITECT	Ing.arch. Radomír Krkoš, Tilusa Zemena 7, 917 01 Trnava
MANAŽER PROJEKTU / PROJECT MANAGER	Ing. Veronika Dekýšová
DRUH VÝKRESU / DRAWING TITLE	PÔDORYS 1.NP
INVESTOR / CLIENT	OENOPOL s.r.o. Lúborec 273 919 04 Lúborec
NÁZOV A MIESTO STAVBY / PROJECT TITLE AND SITE	VINÁRSTVO JUROVČÍK Katastrálne územie Lúborec č.p. 2406
ZODPOVEDNÝ PROJEKTANT / RESPONSIBLE LANDSCAPER	atik architectura autorizovaný inžinierský a projektový tím tel.: +421 905 / 648 648	917 01 Trnava
SPRACOVATEĽ / GENERAL DESIGNER	
ETAPA PD / DESIGN STAGE	Projekt pre SP
MIERKA / SCALE	1 : 50
FORMÁT / FORMAT	12A4
DÁTUM / DATE	február 2022
ČÍSLO ZÁKAZKY / JOB No.:	
ČÍSLO VÝKRESU / DRAWING NO.:	1